


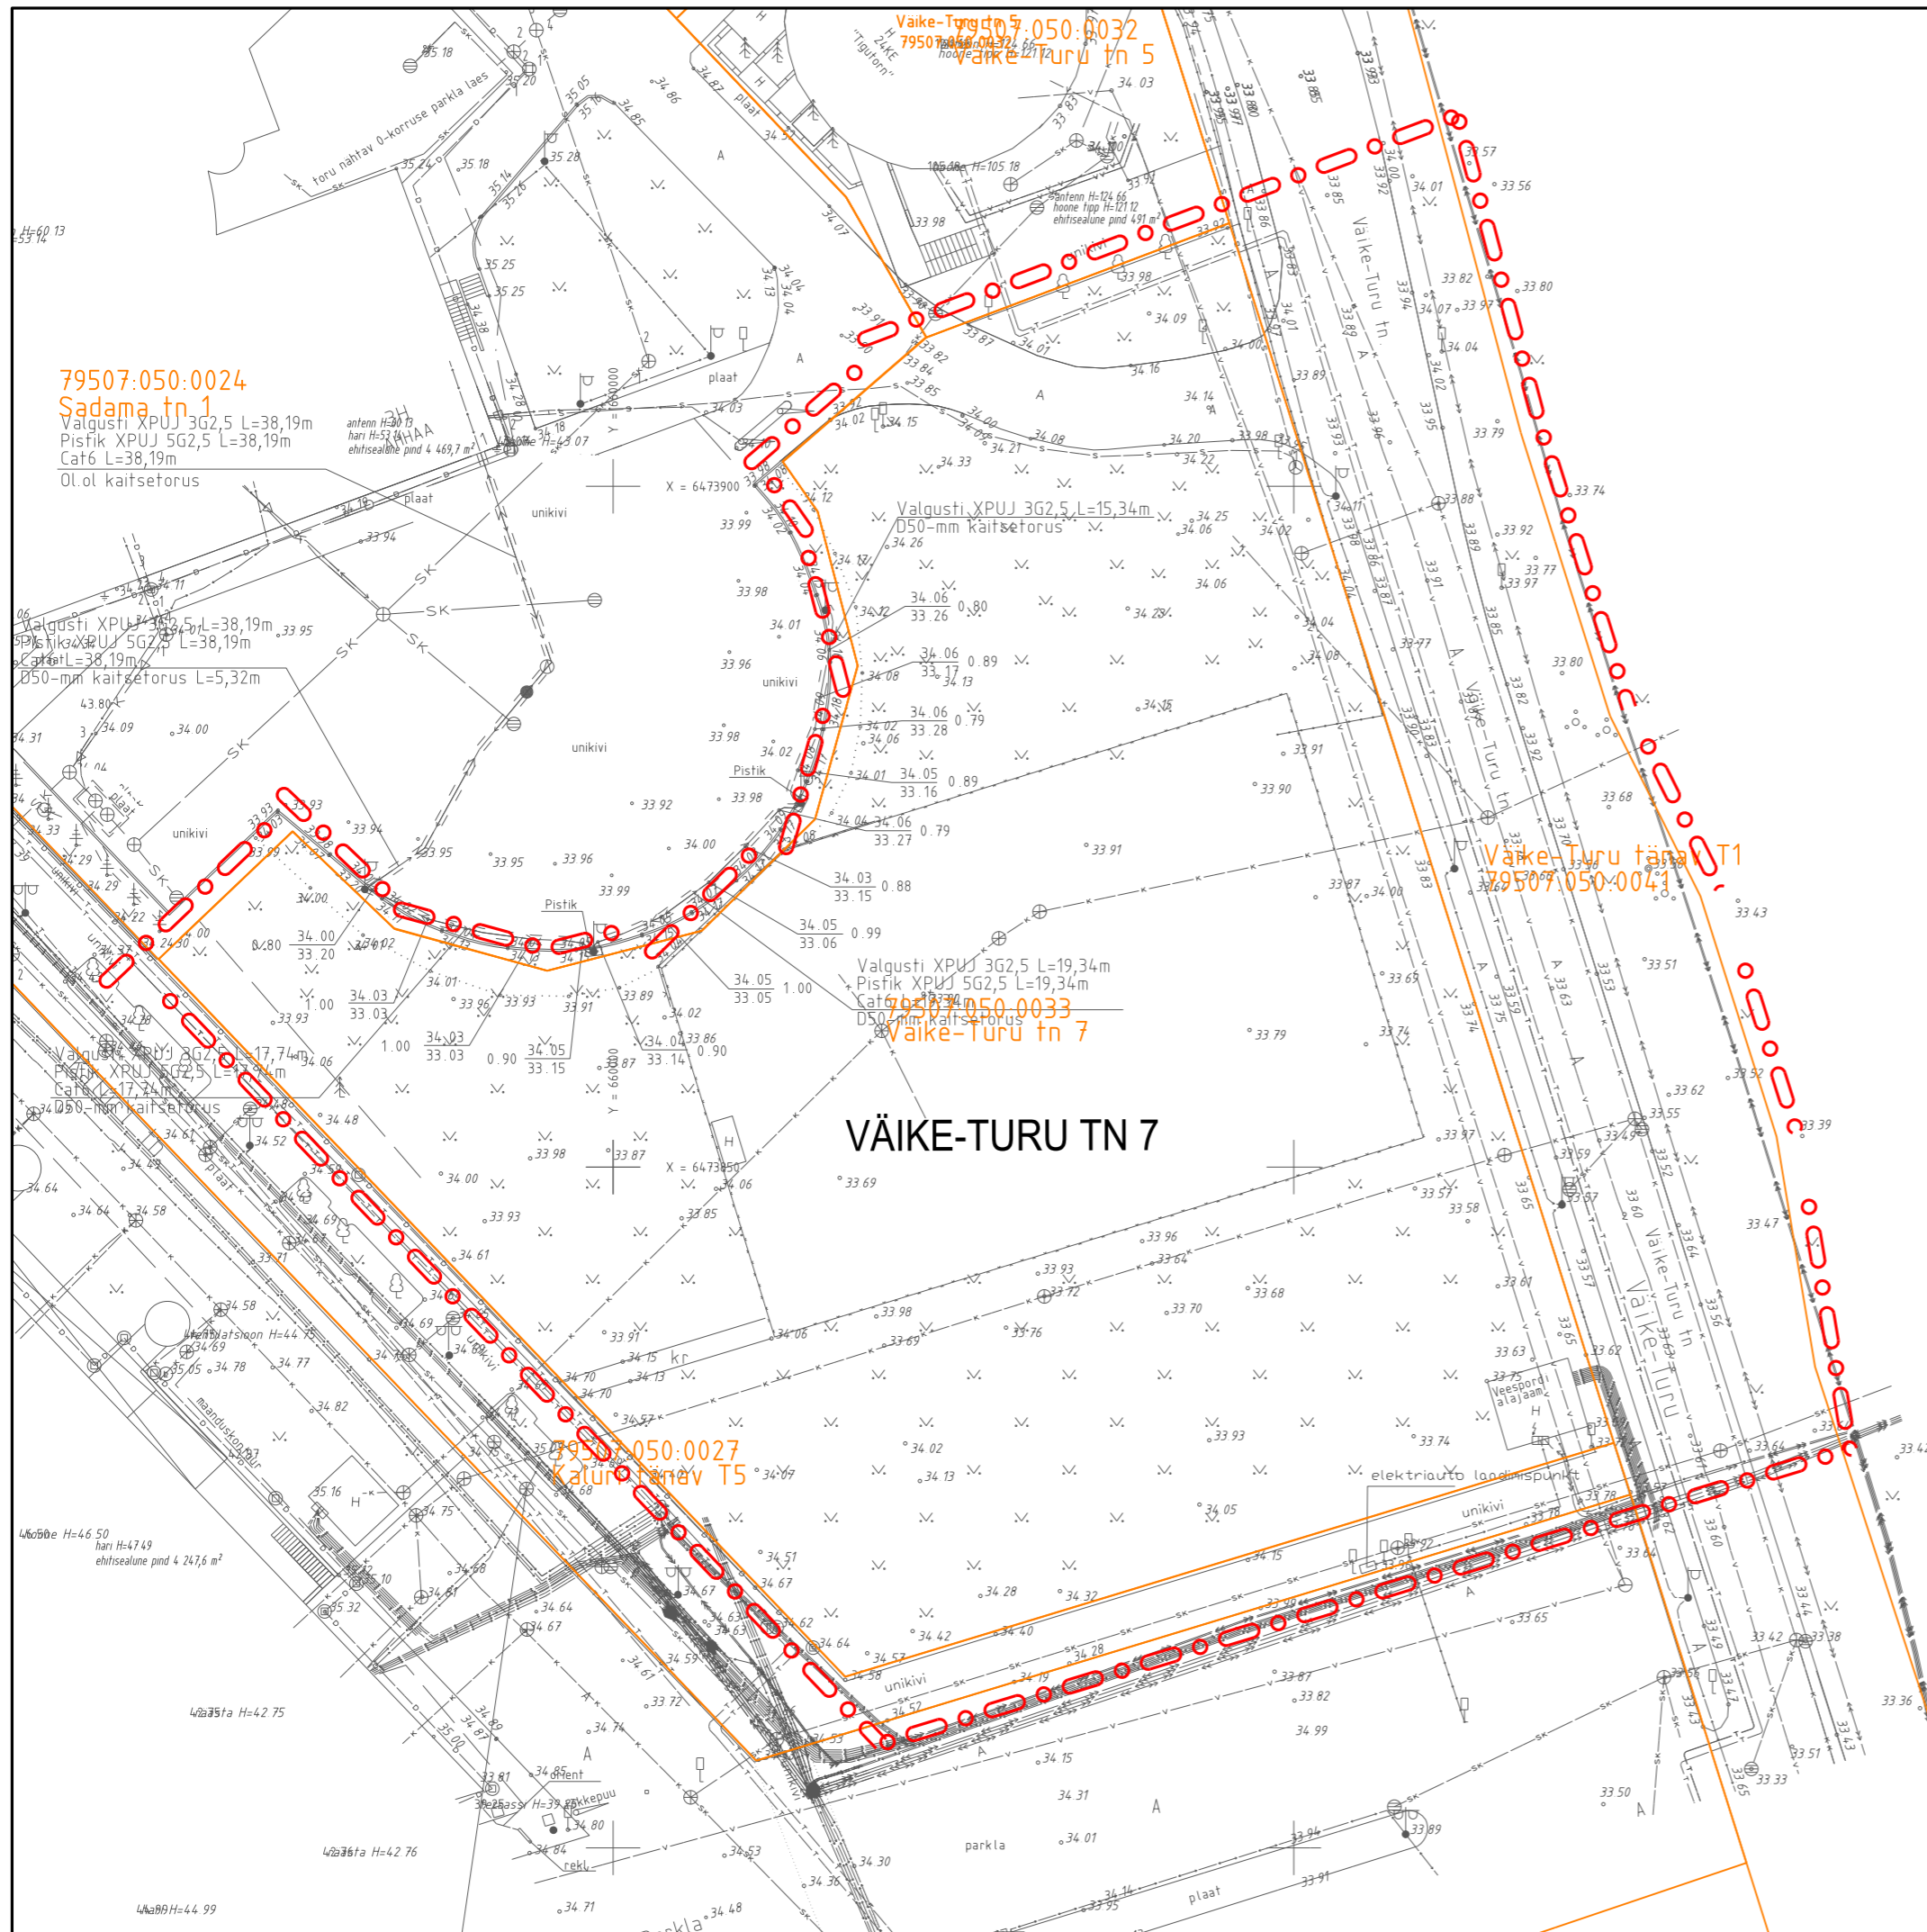

### TINGMÄRGID:

- planeeringuala piir
- katastriüksuse piir



## VÄIKE-TURU TN 7

### KRUNDI OLEMASOLEVAD ANDMED

krundi aadress:	Väike-Turu tn 7
pindala:	5663 m <sup>2</sup>
katastriüksuse sihtotstarve:	ärimaa100%
hoonete arv:	2
hoonete ehitisealune pind (mõdetud geodeetiliselt alusplaanilt):	38 m <sup>2</sup>

### Märkused:

- detailplaneeringu jooniste juurde kuulub detailplaneeringu seletuskiri;
- geodeetilise alusplaani mõtkavas 1:500 koostas Metricus OÜ 2018. a detsembris, töö nr 18G8171; koordinaadid on L-EST 97 ja kõrgused on EH2000 süsteemis;
- Sadama tn 1 krundi äärekiivid ja tänavavalgustus on esitatud vastavalt teostusmõõdistusele, Maainsener OÜ, töö nr GEO5278.



Töö: Väike-Turu tn 7 krundi detailplaneering

Joonis: Olemasolev olukord

AB Artes Terræ OÜ	Projektijuht: Heiki Kalberg	Huvitatud isik: Kaarsilla Kinnisvara OÜ	Töö nr: 1834DP3
Reg nr 12978320	Maastikuarhitekt: Karl Hansson	Asukoht: Tartu linn	Kuupäev: 11.12.2019
Küütri 14, Tartu 51007		Faili nimi: 1834DP3_joonised_Väike-Turu_7.dgn	Mõõt: 1:500
art@artes.ee			Joonise nr: 3