

AJUTINE LIKLUSSKEEM

Lõunaliiklus OÜ

Turu 63, Tartu

Tel. 524 8400

lounaliiklus@gmail.com

Projekteeris:

I. Vähi

Tegevusloa

nr 1-0122

Asukoht: Kalda tee 15, Tartu linn

Töid teostab: Pipe Standart OÜ

Liiklusohutuse ja antud skeemiga kehtestatud liikluskorraldusnõuete eest


vastutav isik: Aleksandr Goos tel: 522 7750

Tööde algus:

Tööde lõpp:

Märkused:

1. Teetöödel juhinduda Majandus- ja taristuministri 13.07.15 määrusest nr. 90 "Liikluskorralduse nõuded teetöödel" (RT I 15.07.15,5) toodud nõuetest ja põhimõtetest.

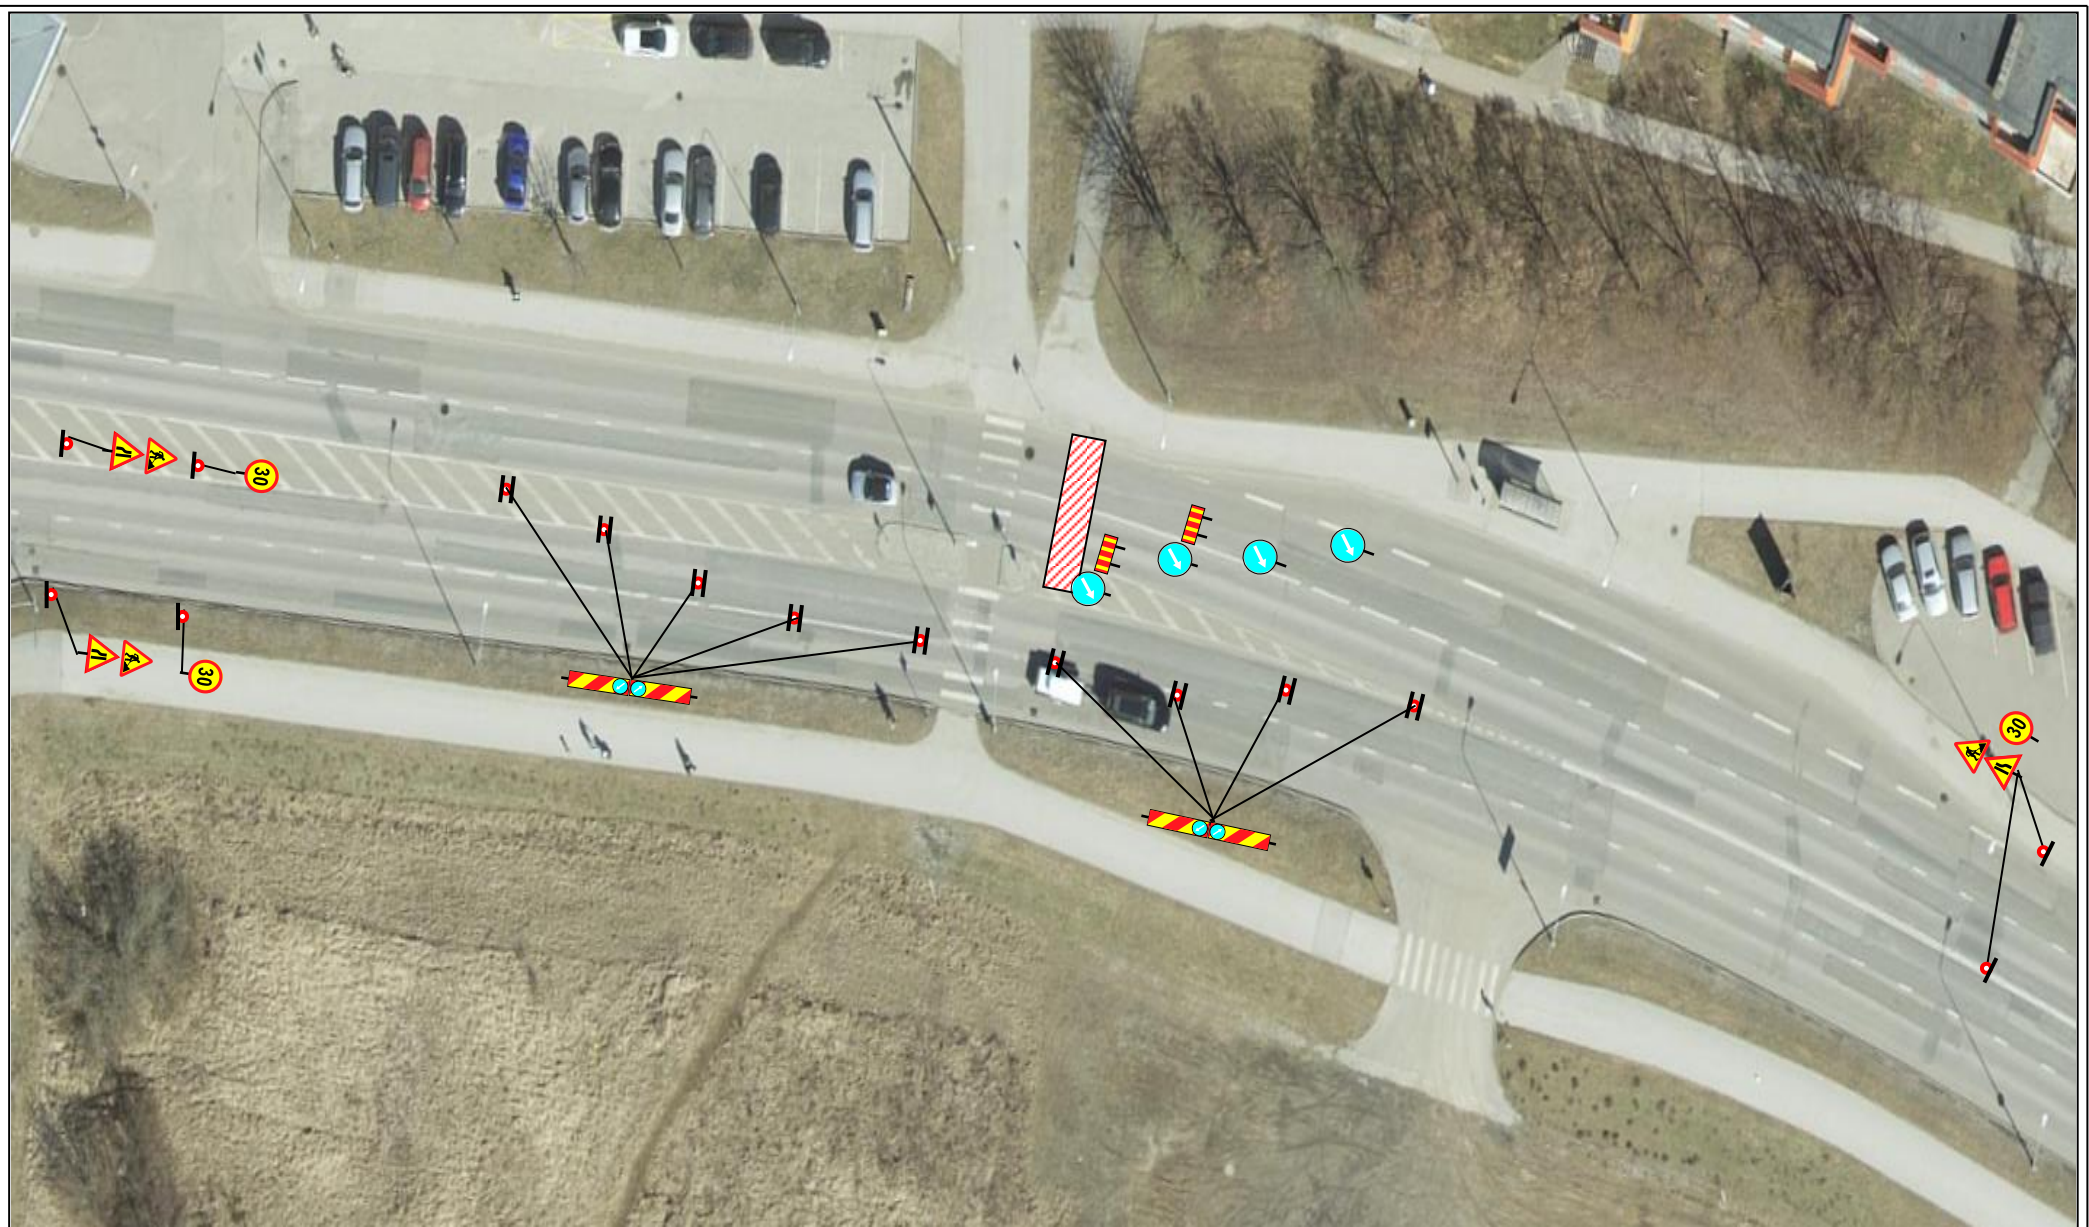

AJUTINE LIIKLUSKEEM

Lõunaliiklus OÜ

Turu 63, Tartu

Tel. 524 8400

lounaliiklus@gmail.com

Projekteeris:

I. Vähi

Tegevusloa

nr 1-0122

Asukoht: Kalda tee 15, Tartu linn

Töid teostab: Pipe Standart OÜ

Liiklusohutuse ja antud skeemiga kehtestatud liikluskorraldusnõuete eest

vastutav isik: Aleksandr Goos tel: 522 7750

Tööde algus:

Tööde lõpp:

Märkused:

1. Teetöödel juhinduda Majandus- ja taristuministri 13.07.15 määrusest nr. 90 "Liikluskorralduse nõuded teetöödel" (RT I 15.07.15,5) toodud nõuetest ja põhimõtetest.