




X-GIS Maa-amet Kõik õigused kaitstud
e-post: kaardirakendus@maaamet.ee tel: 6 750 866

0 50 100 150m
Süsteemilohendus DATEL AS Mõõtkava ca: 1:2041

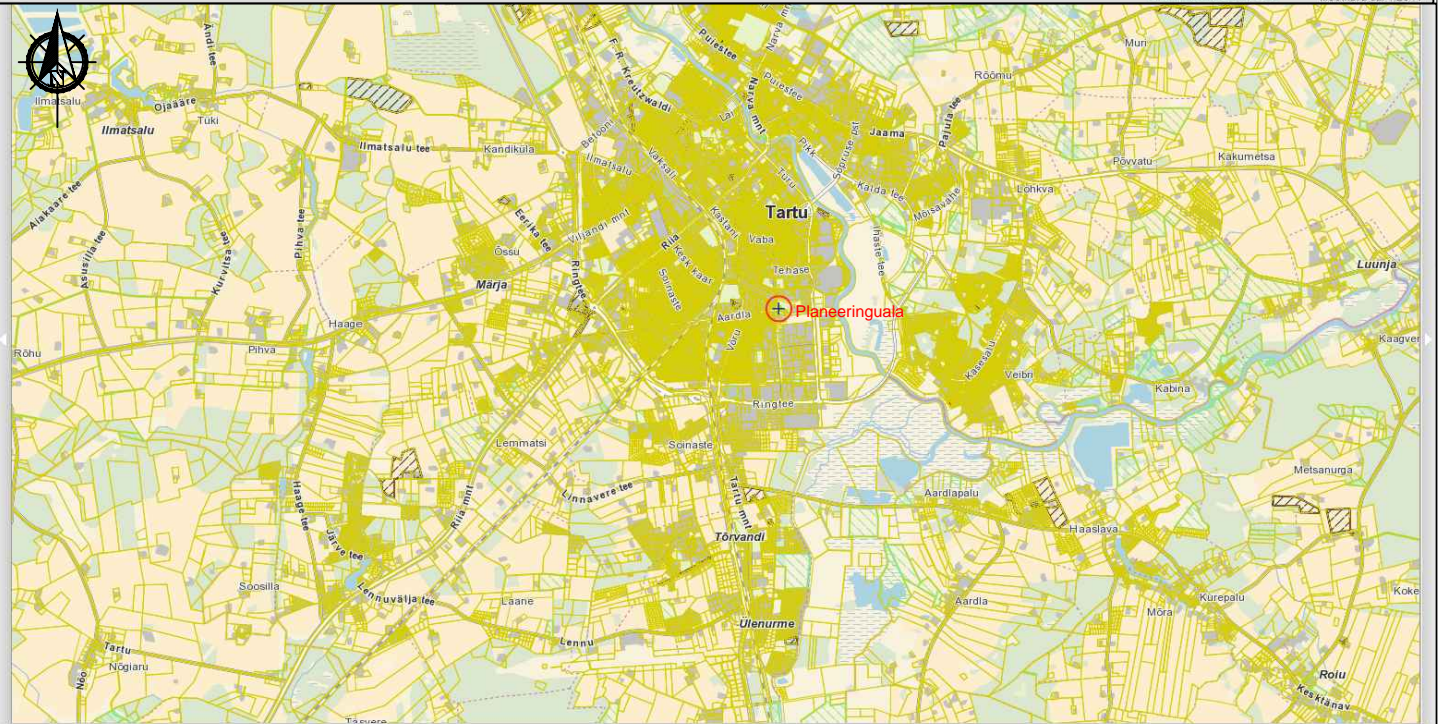

X-GIS Maa-amet Kõik õigused kaitstud
e-post: kaardirakendus@maaamet.ee tel: 6 750 866

0 2000 4000m
Süsteemilohendus DATEL AS Mõõtkava ca: 1:54645

Aluskaardid: Maa-amet

MÄRKUSED

1. Käesoleva detailplaneeringu seletuskiri ja joonised on lahutamatud ning neid tuleb käsitleda kokkuvuulatena .



Ruumi Grupp OÜ
Mäe 24, 51008 Tartu
Reg. nr: 12042771

www.ruumi.ee
info@ruumi.ee
tel: 56 609 144

Töö nimetus:

Tähe tn 102 ja Tähe tn 104 kruntide detailplaneering

Asukoht:

Tartu linn, Tartumaa

Huvitatud isik:

Asotex Consult OÜ

Planeerija:

Priit Paalo

Allkiri:

Joonis:

Situatsiooniskeem

Töö number:

07102015

Mõõtkava:

M ---

Formaat:

A4

Joonise nr:

1/7

Kuupäev:

05.04.2017