




X-GIS Maa-amet Kõik õigused kaitstud
e-post: kaardirakendus@maaamet.ee tel: 6 750 866

0 50 100 150m
Süsteemilohendus DATEL AS Mõõtkava ca: 1:2041

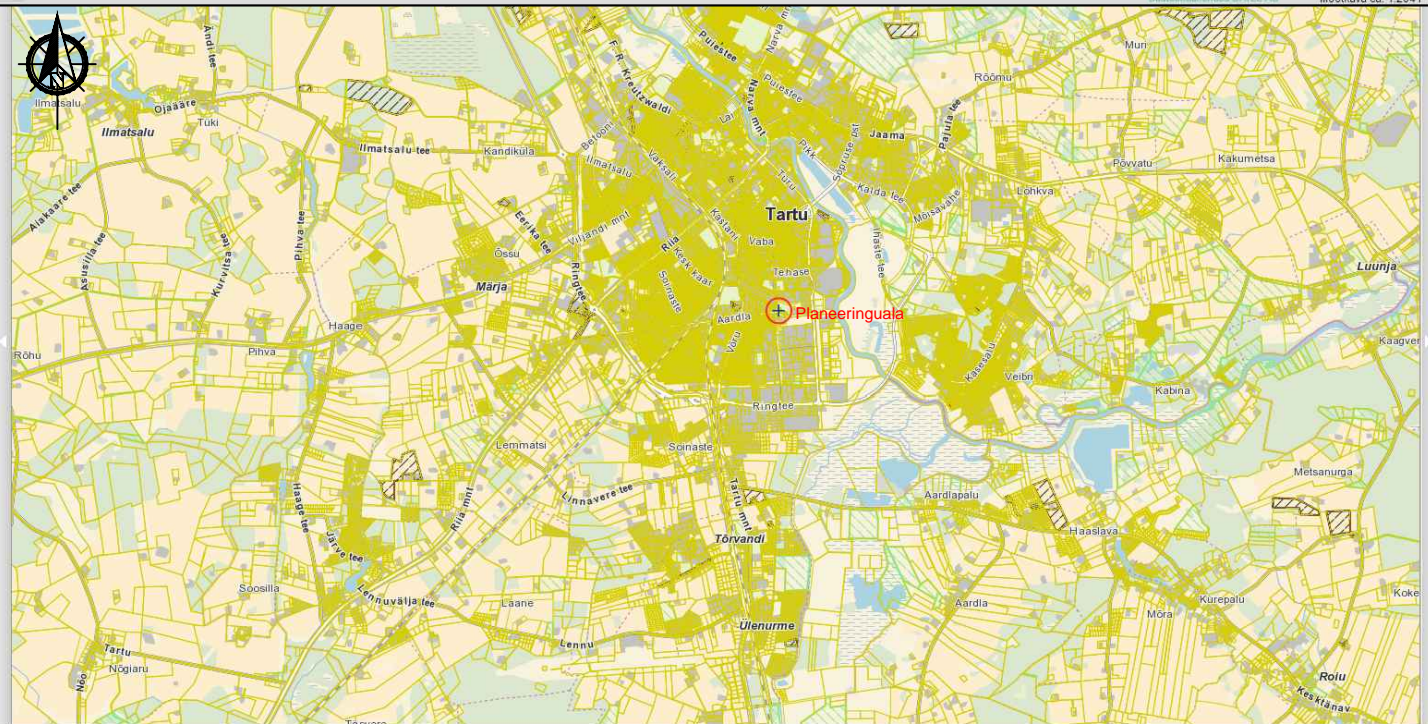

X-GIS Maa-amet Kõik õigused kaitstud
e-post: kaardirakendus@maaamet.ee tel: 6 750 866

0 2000 4000m
Süsteemilohendus DATEL AS Mõõtkava ca: 1:54645

Aluskaardid: Maa-amet

0 5m 10m 20m 30m 35m



Ruumi Grupp OÜ
Mäe 24, 51008 Tartu
Reg. nr: 12042771

www.ruumi.ee
info@ruumi.ee
tel: 56 609 144

Töö nimetus:
Tähe tn 102 ja Tähe tn 104 kruntide detailplaneering

Asukoht:
Tartu linn, Tartumaa

Huvitatud isik:
Asotex Consult OÜ

Planeerija:
Priit Paalo

Allkiri:

Joonis:
Situatsiooniskeem

Töö number:
07102015

Mõõtkava:
M ---

Joonise nr:
1/7

Formaat:
A4

Kuupäev:
09.06.2016

MÄRKUSED
1. Käesoleva detailplaneeringu seletuskiri ja joonised on lahutamatud ning neid tuleb käsitleda kokkukuuluvatena.