
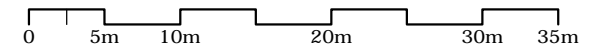


Leppemärgid

- ■ ■ ■ ■ ■ ■ ■ ■ ■ Planeeringuala piir
- Planeeritavad kinnistu piirid
- Olemasolevad kinnistute piirid
- ▨ Planeeritav hoonestusala
- Planeeritava hoone võimalik asukoht
- ▨ Perspektiivne tänavalaienduskoridor
- ▨ Võimalik jalgrattaparkla ala
- Planeeritavad asfaltkattega teed ja platsid
- ▨ Olemasolev asfaltkattega sõidutee
- ⊕ Planeeritav kõrghaljastus
- Juurdepääs krundile
- Olemasolev kasutusest maas trass
- Olemasolev kõrgpinge kaabel
- Olemasolev madalpinge kaabel
- Olemasolev sidekaabel
- Olemasolev kanalisatsioonitrass
- Olemasolev sadevee kanalisatsioonitrass
- Olemasolev veetrass
- Olemasolev gaasitrass
- Olemasolev likvideeritav trass
- OÜ Altren Projekt töö nr. VK-16/7 projekteeritav veetrass
- OÜ Altren Projekt töö nr. VK-16/7 projekteeritav kanalisatsioonitrass
- OÜ Altren Projekt töö nr. VK-16/7 projekteeritav sadeveekanalisatsioonitrass
- Planeeritav sidetrass
- Planeeritav soojatrass
- Planeeritav veetrass
- Planeeritav kanalisatsioonitrass
- Planeeritav sadeveekanalisatsioonitrass
- Planeeritav elektri kaabel
- Planeeritav elektri liitumiskilp
- Olemasolev hüdrant

MÄRKUSED

1. Käesoleva detailplaneeringu seletuskiri ja joonised on lahutamatud ning neid tuleb käsitleda kokkukuuluvatena
2. Joonise alusplaanina on kasutatud Wew OÜ (töö nr:GEO-222-15) poolt novembris 2015 möödistanud geodeetil alusplaani täpsusastmega 1:500.

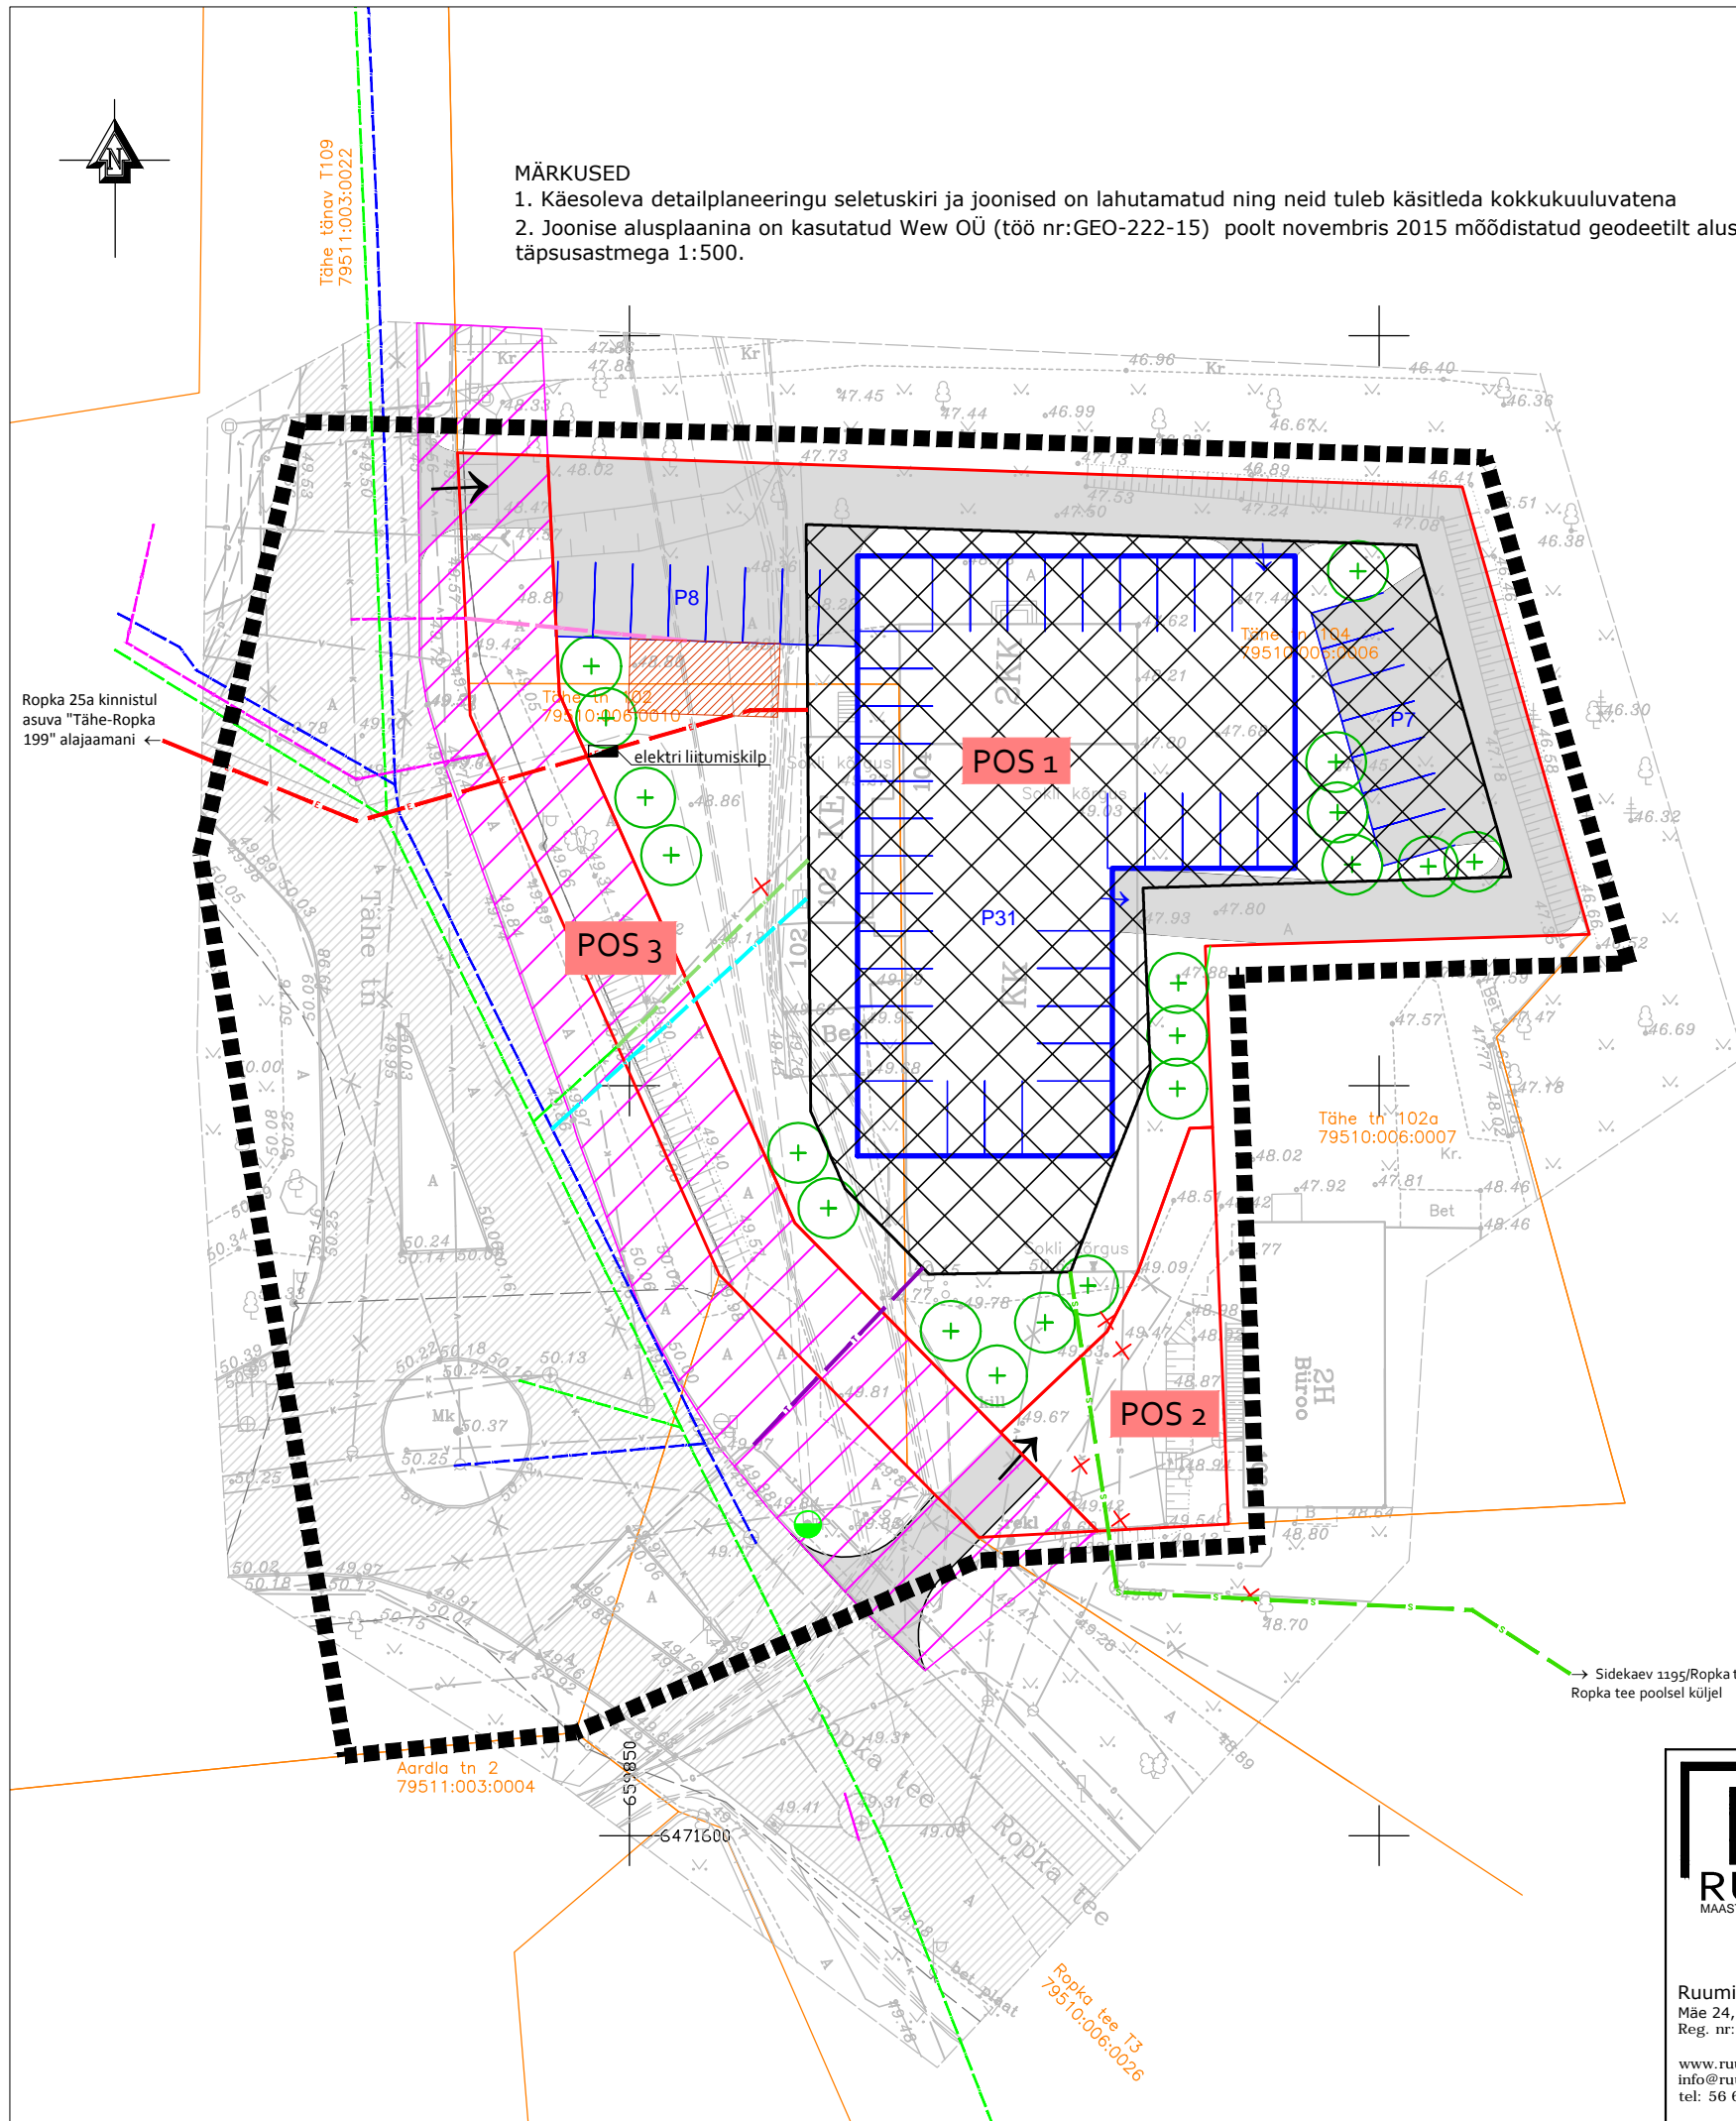

Ruumi Grupp OÜ
Mäe 24, 51008 Tartu
Reg. nr: 12042771
www.ruumi.ee
info@ruumi.ee
tel: 56 609 144

Töö nimetus:
Tähe tn 102 ja Tähe tn 104 kruntide detailplaneering

Asukoht:
Tartu linn, Tartumaa

Huvitatud isik:
Asotex Consult OÜ

Planeerija:
Priit Paalo

Allkiri:

Joonis:
Tehnovõrgud

Töö number:
07102015

Mõõtkava:
M 1:500

Joonise nr:
5/7

Formaat:
A3

Kuupäev:
31.08.2016