



5. Joonised

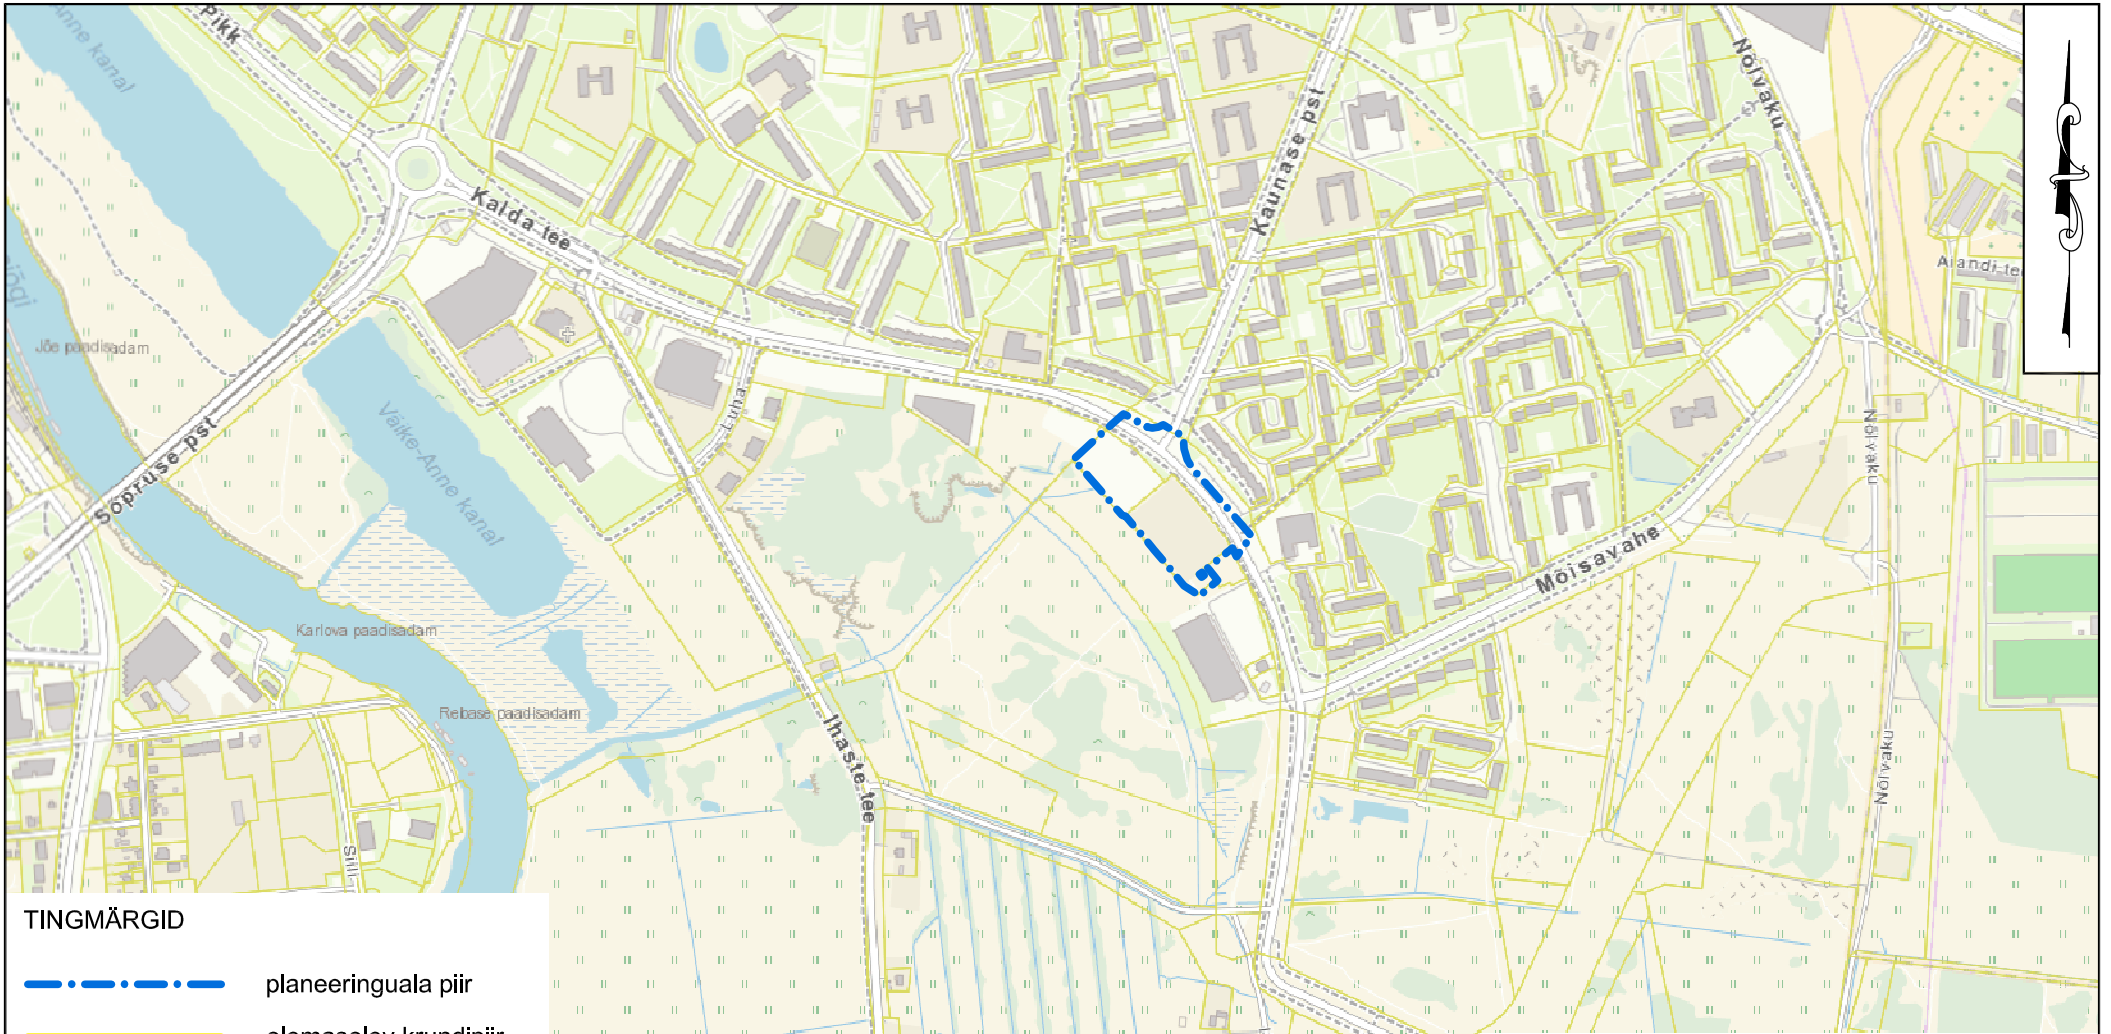

TINGMÄRGID

-  planeeringuala piir
-  olemasolev krundipiir

0 100 200 500 1 000 m

Märkused:

1. Joonise alusplaanina on kasutatud Maa-ameti geoportaali kaarti.
2. Planeeringuala piir on loetavuse huvides nihutatud 1 m väljapoole selle tegelikust asukohast.
3. Planeeringualast väljaspool asuvad objektid on kajastatud Maa-ameti kaardiserveri ortofotode ja kaartide põhjal.
4. Detailplaneeringu seletuskiri ja joonised on omavahel lahutamatult seotud planeeringu osad.

 Kobras AS Riia 35 www.kobras.ee tel. 7300 310 Tartu 50410 kobras@kobras.ee		LIDL EESTI OÜ				
		Töö nimetus KALDA TEE 29 DETAILPLANEERING				
Maastikuarhitekt–planeerija Kadri Kattai		Juhataja			Joonise nimetus	
Maastikuarhitekt–planeerija Teete Nigola		Urmas Uri			ASENDISKEEM	
Kontrollija Reet Lehtla	Kuupäev 03.09.2018	Joonis 1	Jooniseid 6	Mõõtkava 1:10 000	Töö nr 2017-213	Lk -