


# TINGMÄRGID

- planeeringuala piir
- krundipiir

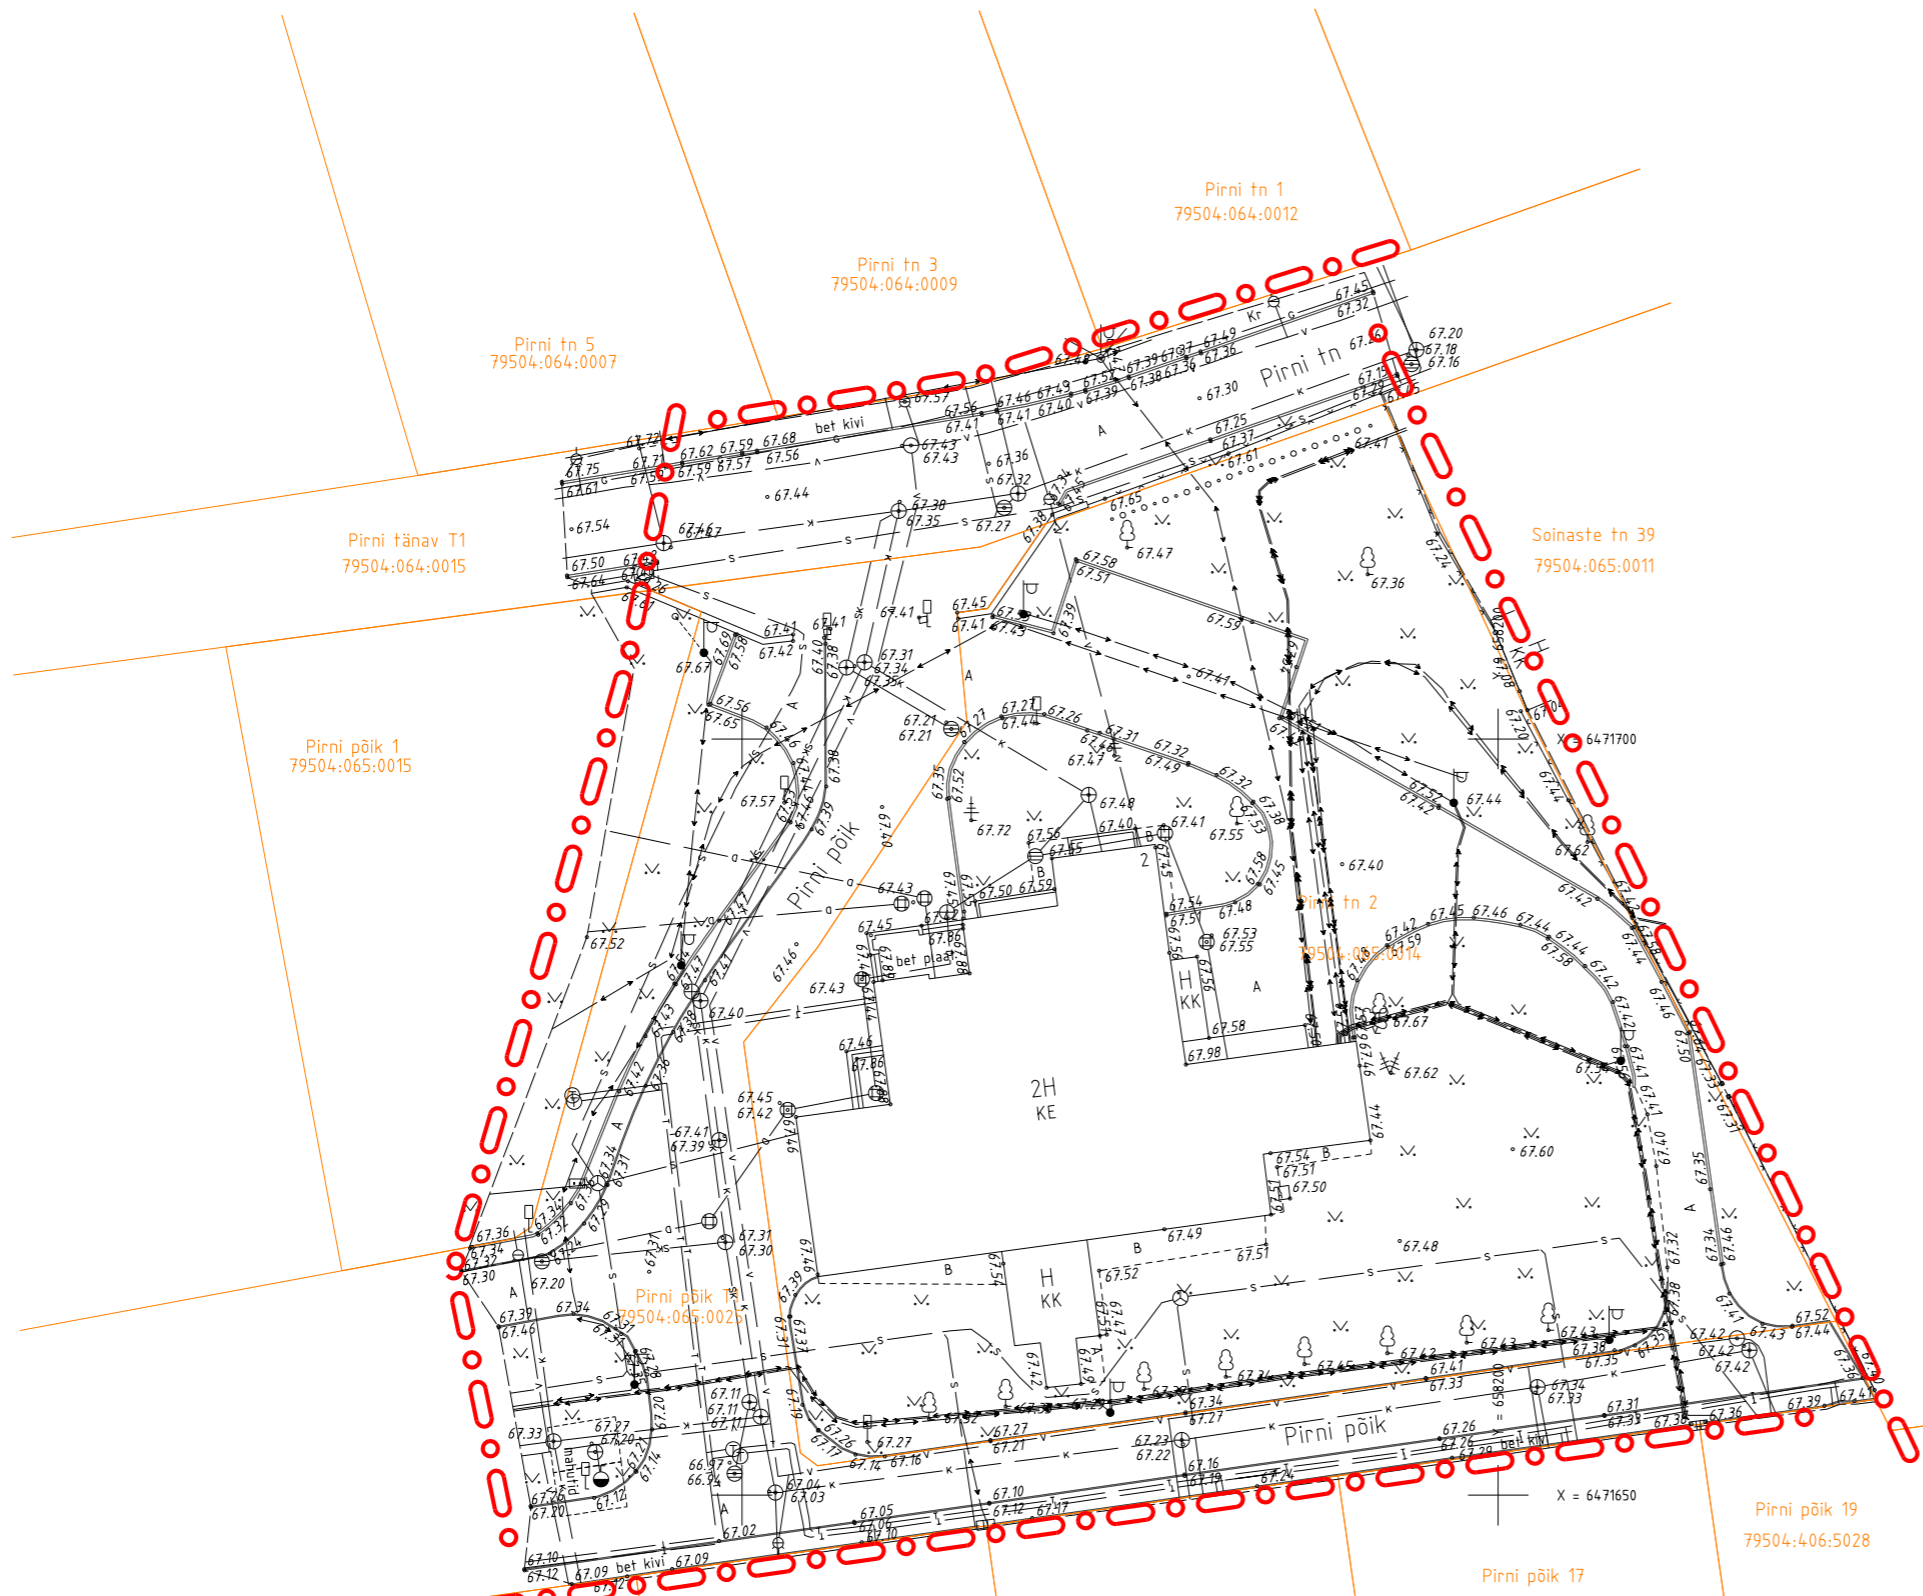

### MÄRKUSED:

1. Geodeetilise alusplaani on mõõdistanud Maainsener OÜ (töö nr GEO 4935) juulis 2017.
2. Geodeetiline alusplaan on antud Balti 1977. aasta kõrgussüsteemis (BK77)



AB Artes Terrae OÜ  
 Reg nr 12978320  
 Küütri 14, Tartu 51007  
 artes@artes.ee

Projekti juht:  
**Mart Hiob**  
 Maastikuarhitekt:  
 Gerly Toomeoja

Töö: Pirni tn 2 krundi detailplaneering  
 Joonis: Olemasolev olukord

Tellijä: Jaagor Grupp OÜ  
 Asukoht: Tartu linn  
 Faili nimi: 1817DP1 Pirni 2.dgn

Töö nr: 1817DP1  
 Kuupäev: 04.04.2018  
 Mõõt: 1:500  
 Joonise nr: 3