


Kehtestatud detailplaneeringud kontaktvööndis:

- ① Ladva tn 7, Ladva tn 8 ja Lehe tn 22 kruntide detailplaneering, kehtestatud 29.10.2019
- ② Rõõmu tee 10 krundi ja lähiala detailplaneering, kehtestatud 12.10.2017

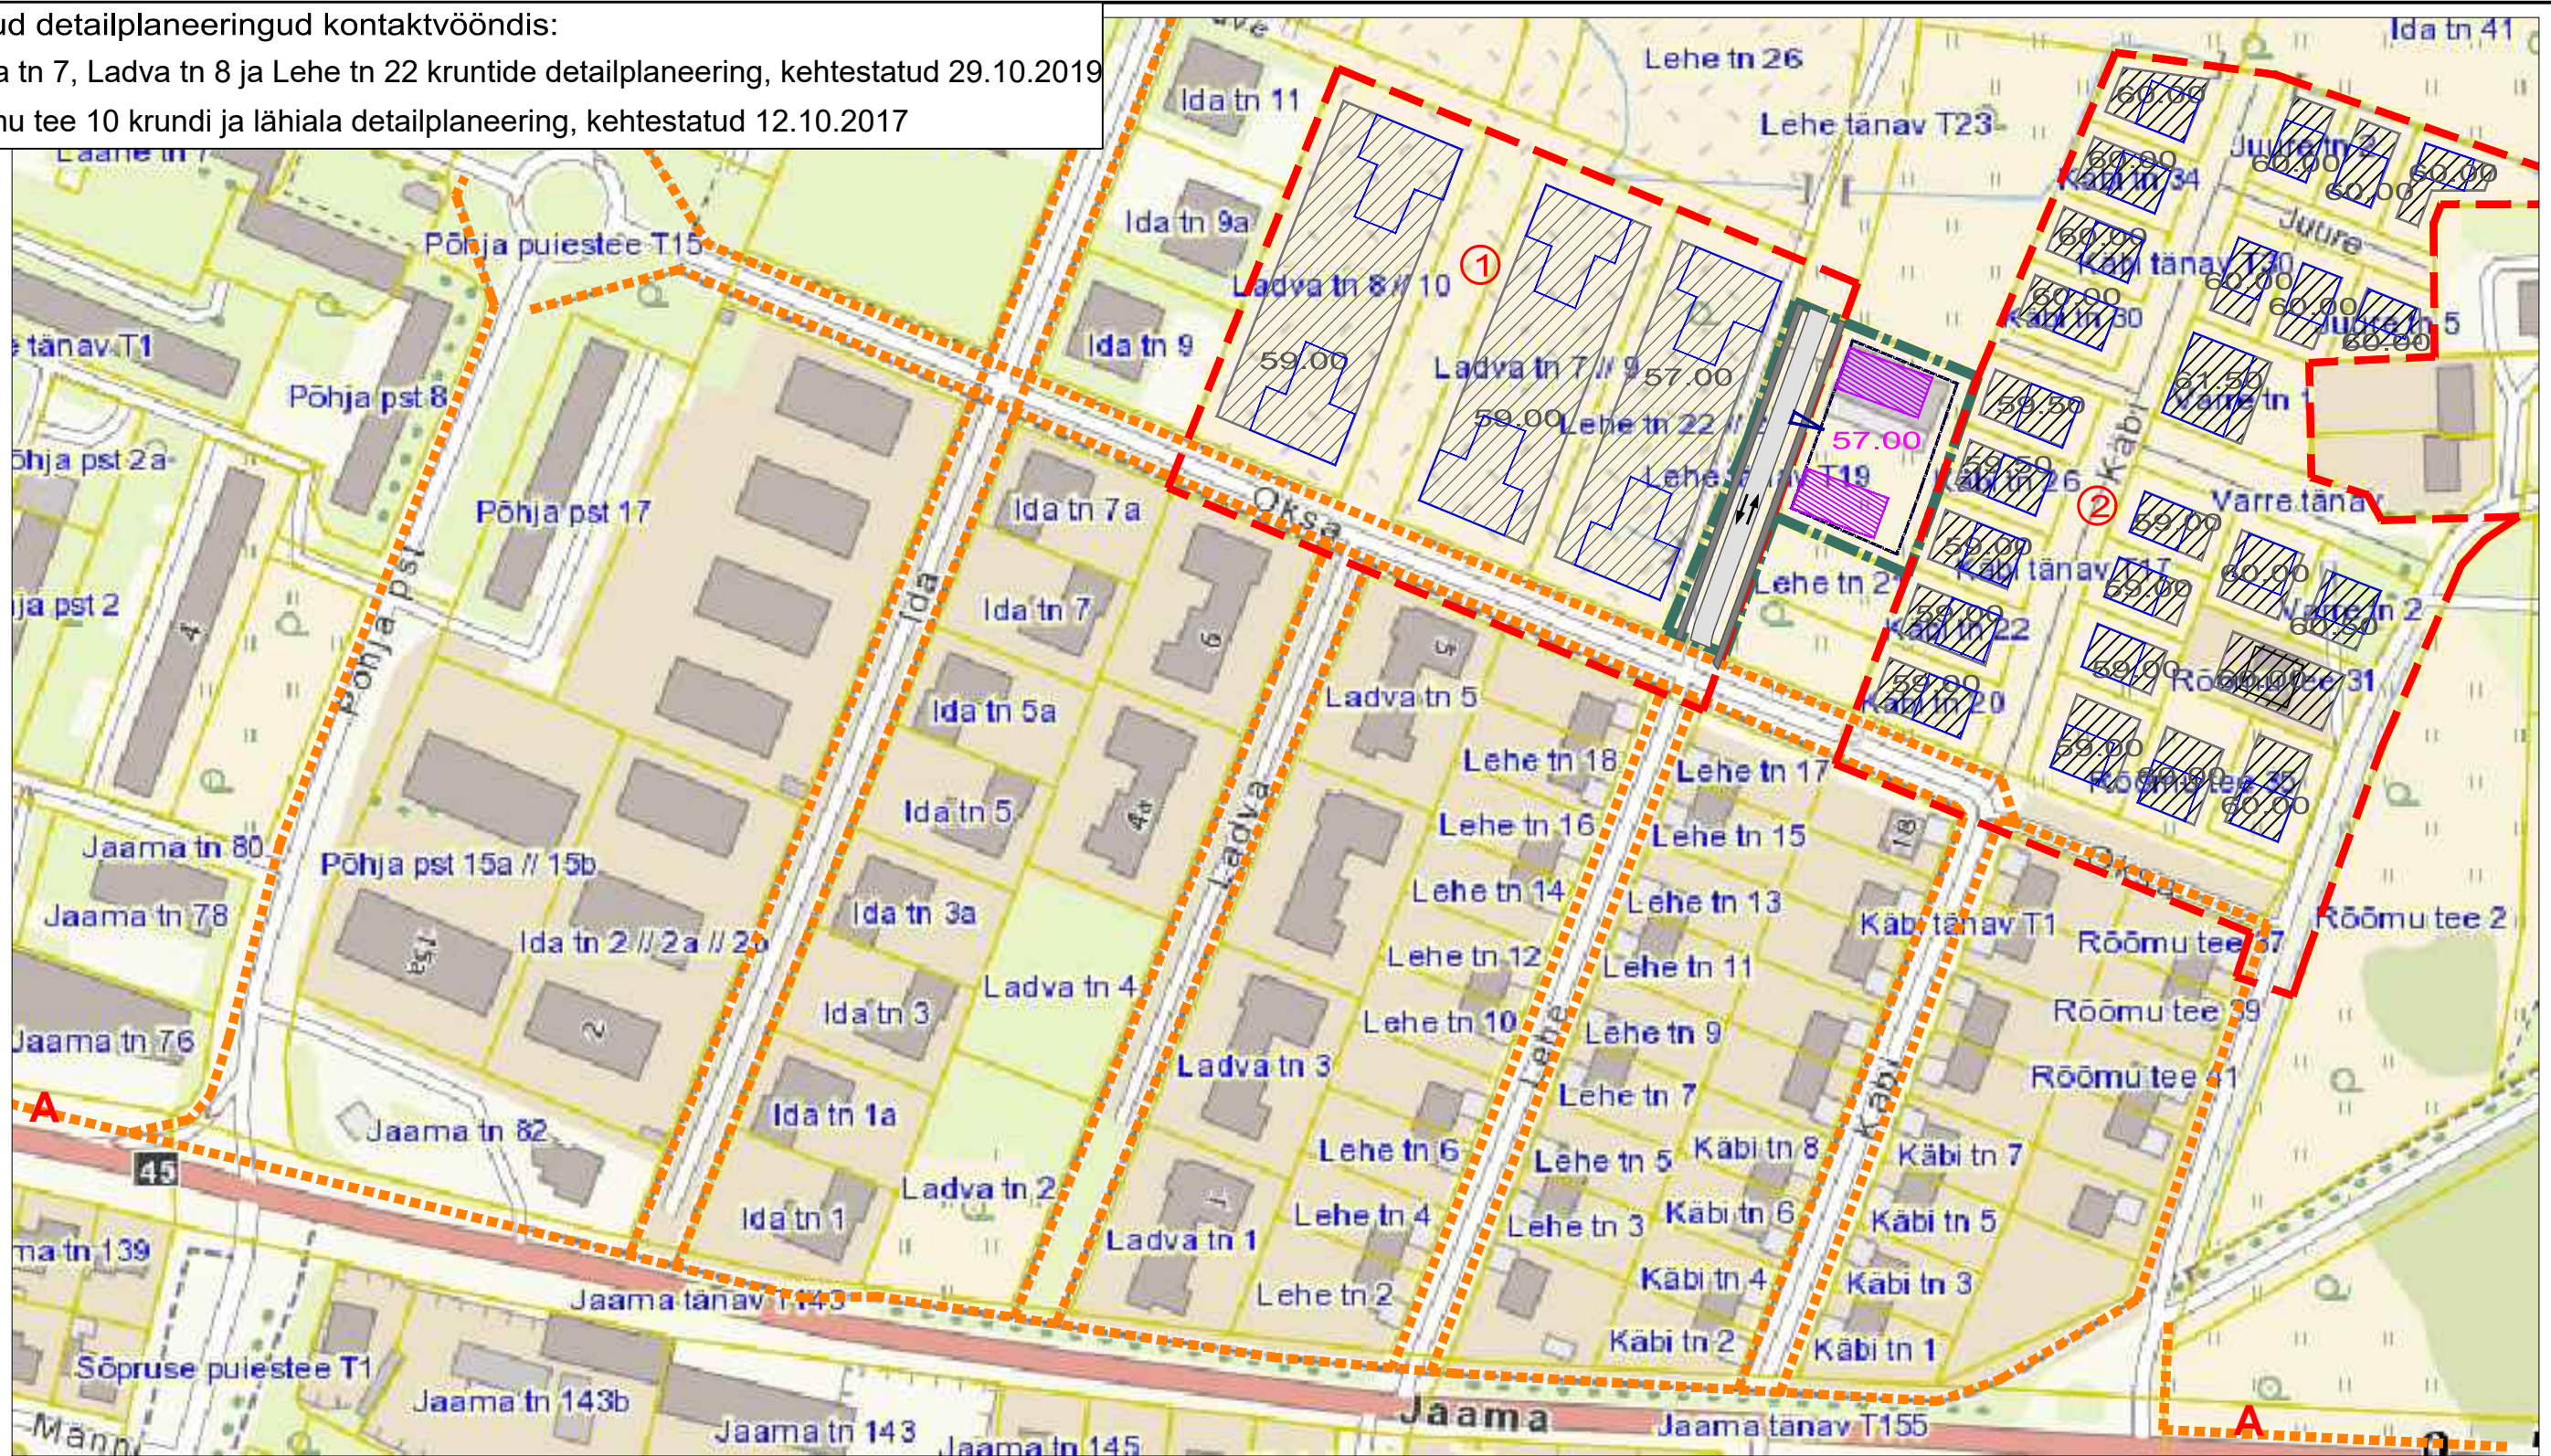

TINGMÄRGID:

- | | | | |
|--|--|--|--|
| | Planeeritava ala piir | | Olemasolevad kergliikluse põhisuunad |
| | Planeeritud hoonestusala | | Planeeritud jalakäijate teed |
| | Planeeritud suurim lubatud ehitisealune pind hoonestusalas ja maksimaalne abs kõrgus | | Planeeritud sõidutee ja parkimisala |
| | Kehtestatud detailplaneering | | Ühistranspordi (bussi) peatus |
| | Kehtestatud DP hoonestusala ja võimalik hoone asukoht ning maksimaalne abs kõrgus | | Juurdepääs planeeritavale krundile sõidukiga |
| | | | Planeeritud sõidusuunad |

OÜ TRULLUS Metsataga, Lombi küla, Tartu vald, 60516 Tel: 5348 4495 reg.nr 14224192 e-mail: triin@trullus.ee	Töö nimetus:	Möötkava: 1:2000
	LEHE TN 23 KRUNDI DETAILPLANEERING	Töö nr: DP-20-1
Objekti asukoht:	Joonise nimetus:	Kuupäev: 29.03.21
Tartu linn, Jaamamõisa linnaosa	PLANEERINGUALA LÄHIPIIRKONNA FUNKTSIONAALSED JA LINNAEHITUSLIKUD SEOSD	Joonise nr: 3
Huvitatud isik: Eesti Ühistumajad OÜ	Planeerija: Triin Nurmsalu	Staad.
		DP