


Asendiplaan
Aardla tänav T26
1 : 1000

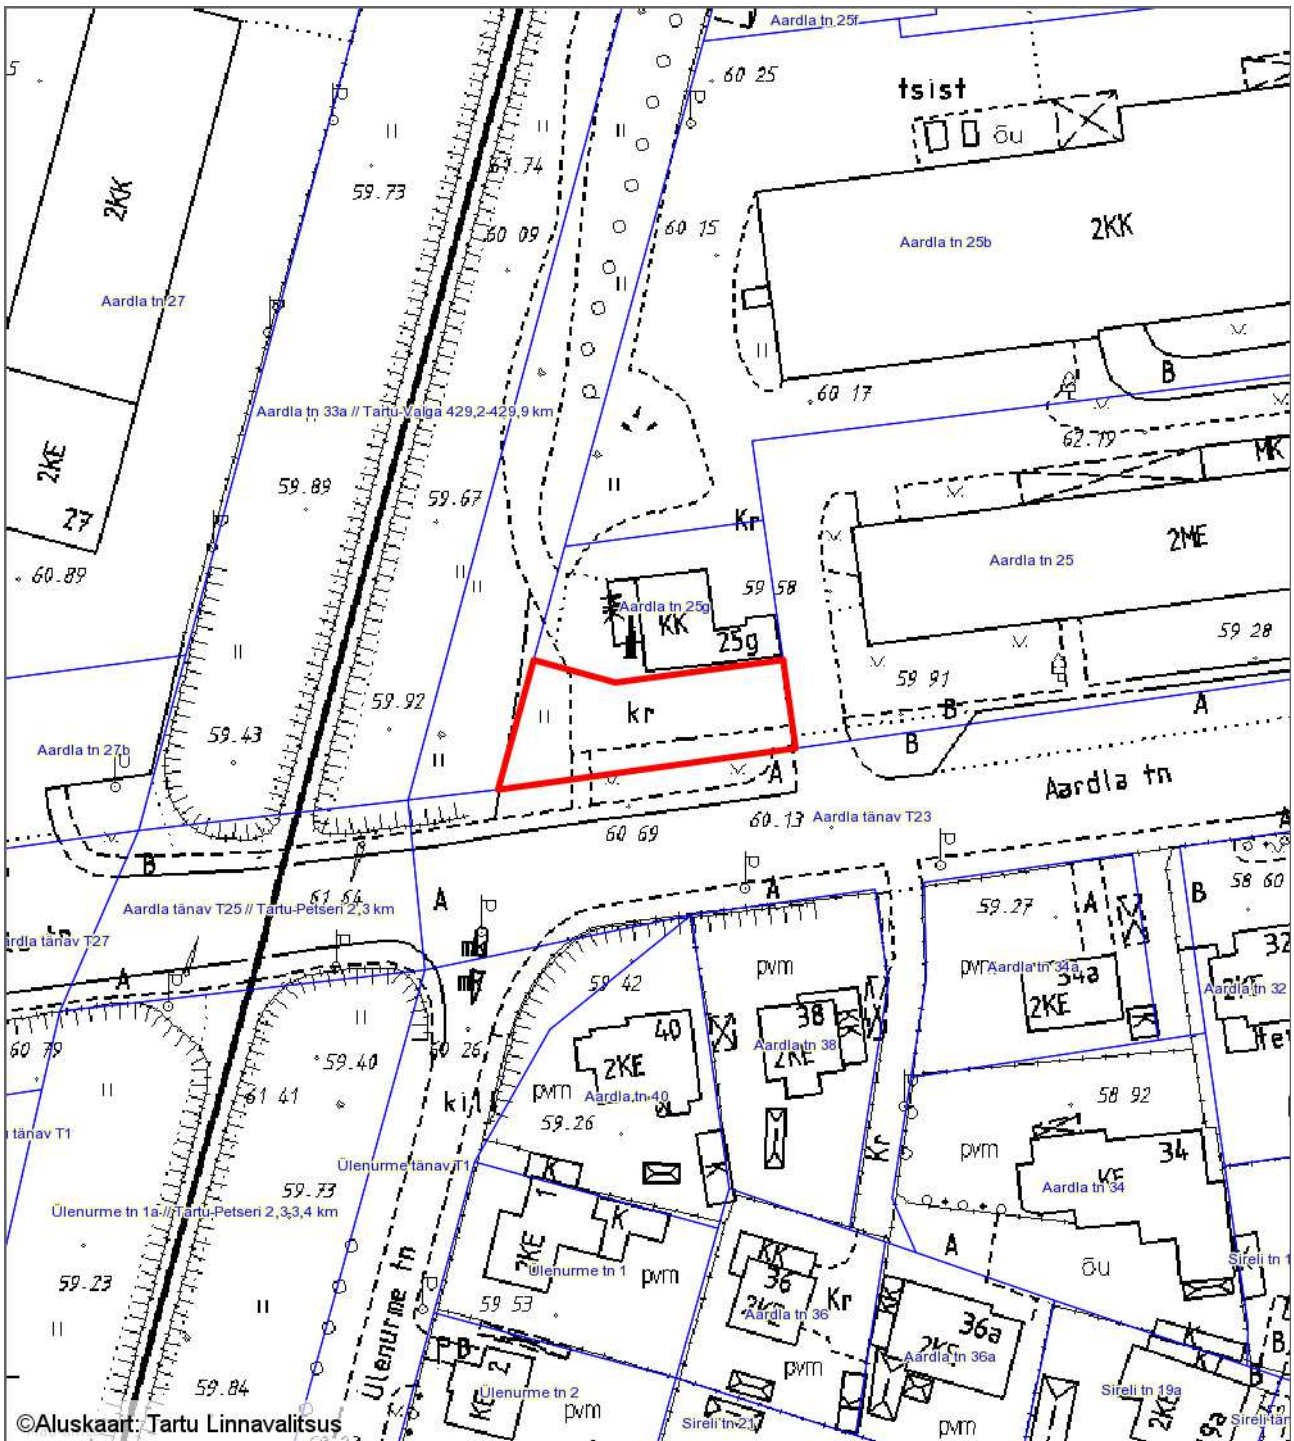

©Aluskaart: Tartu Linnavalitsus

— - krundi piir
467 m² - pindala

Koostas: **Jelena Lindmäe**
 Kuupäev: **14.06.2016**