


Asendiplaan  
Vaksali tänav T36  
1 : 500

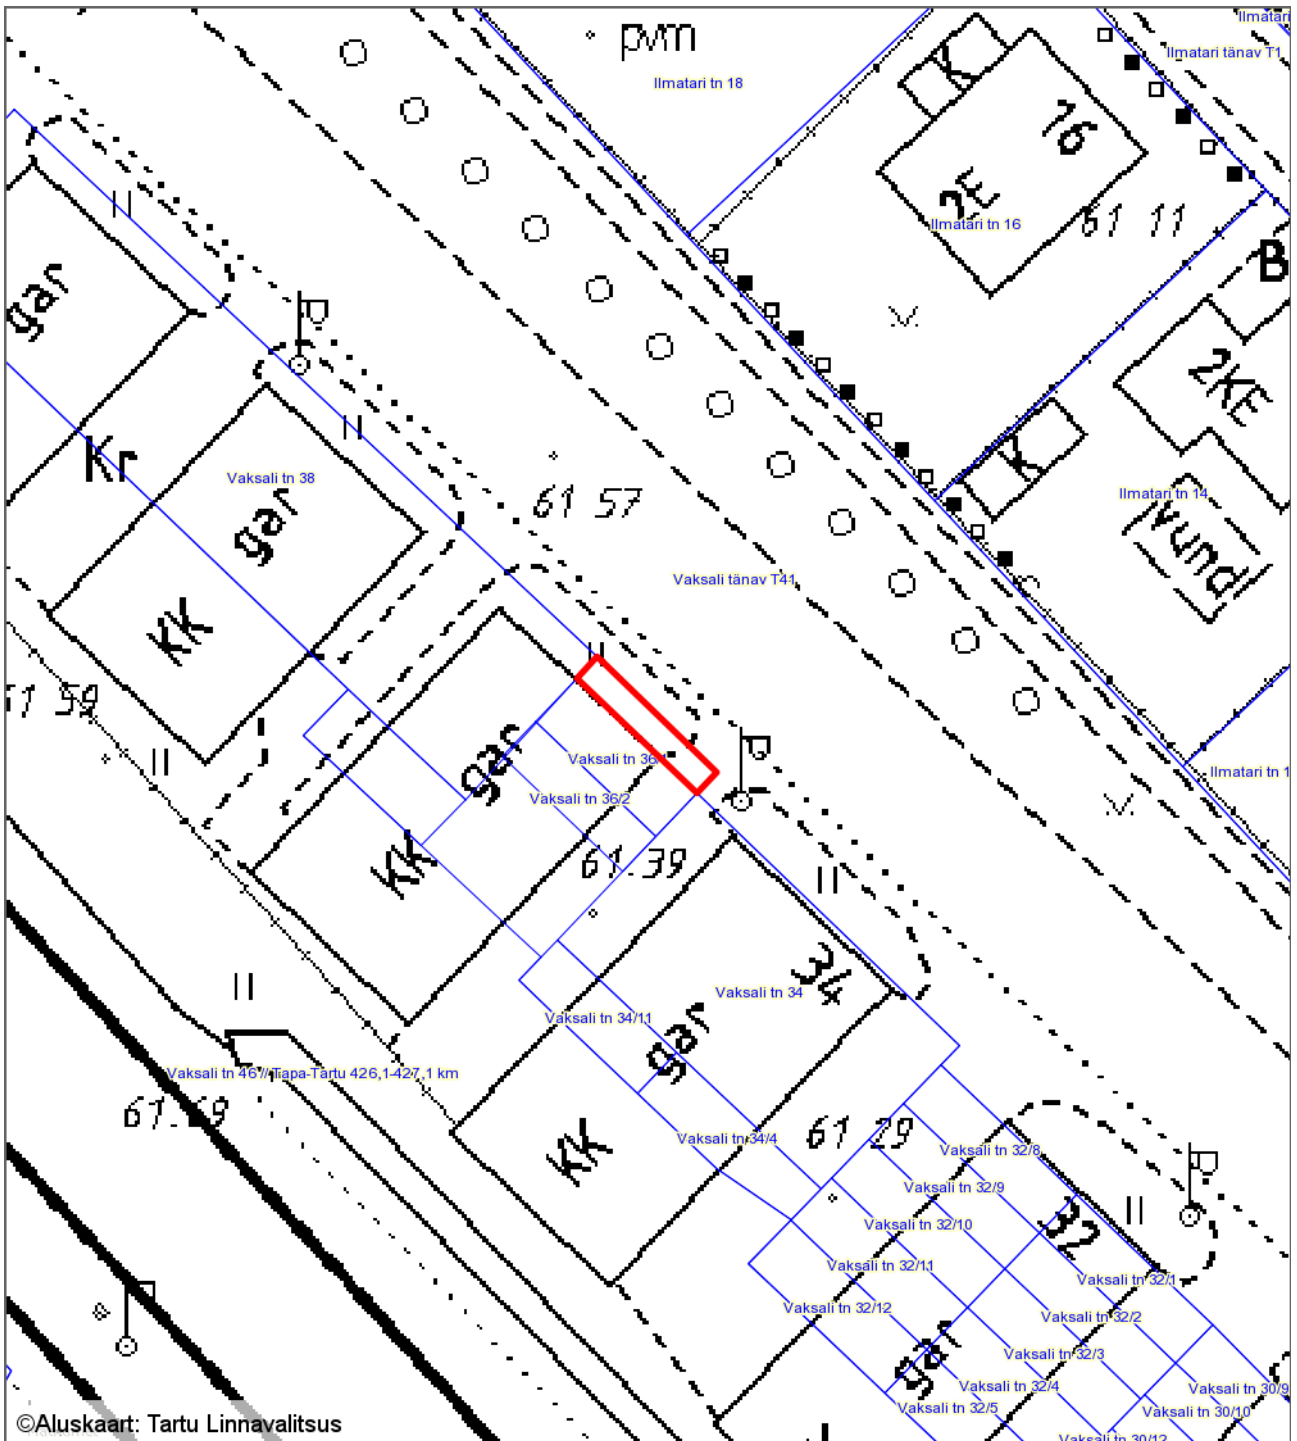

©Aluskaart: Tartu Linnavalitsus

— - krundi piir

21 m<sup>2</sup> - pindala

Koostas: **Jelena Lindmäe**

Kuupäev: **14.06.2016**