


Väljavõte Tartu linna ÜP-st

Võru tn 176

1 : 2000

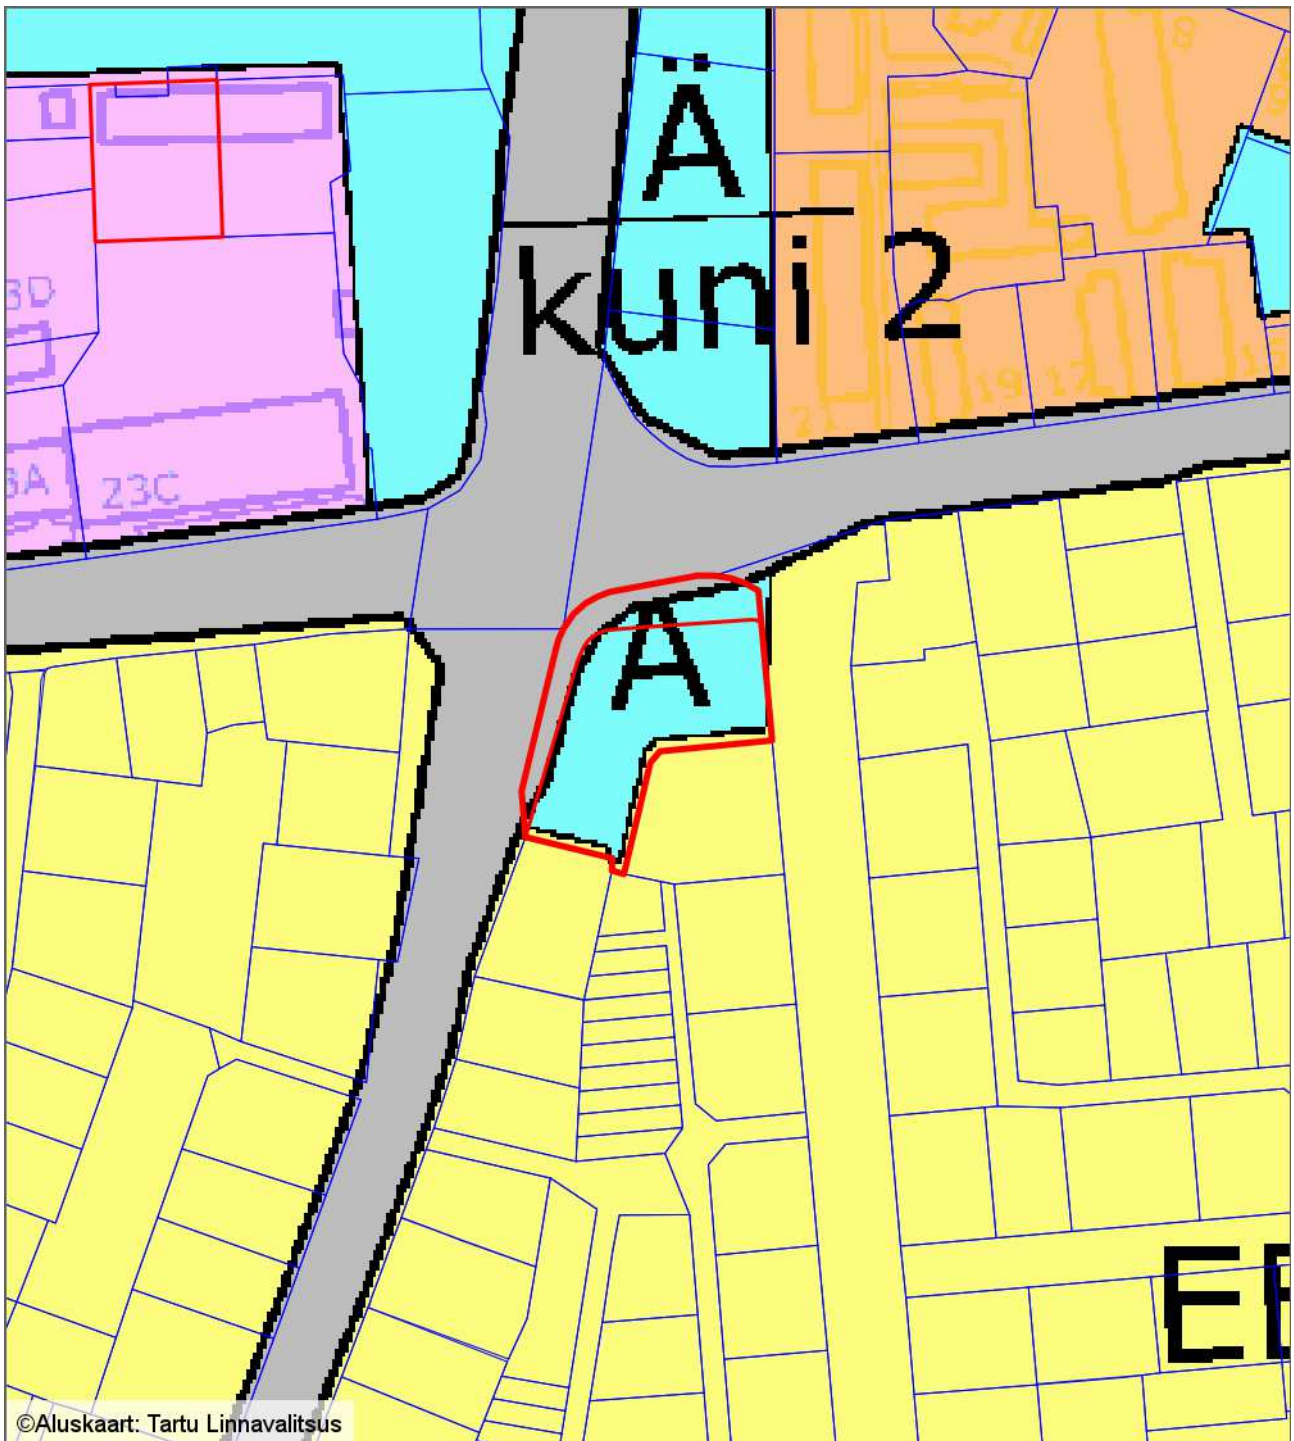

©Aluskaart: Tartu Linnavalitsus

— - krundi piir  
3228 m<sup>2</sup> - pindala

Koostas: **Jelena Lindmäe**

Kuupäev: **22.05.2017**