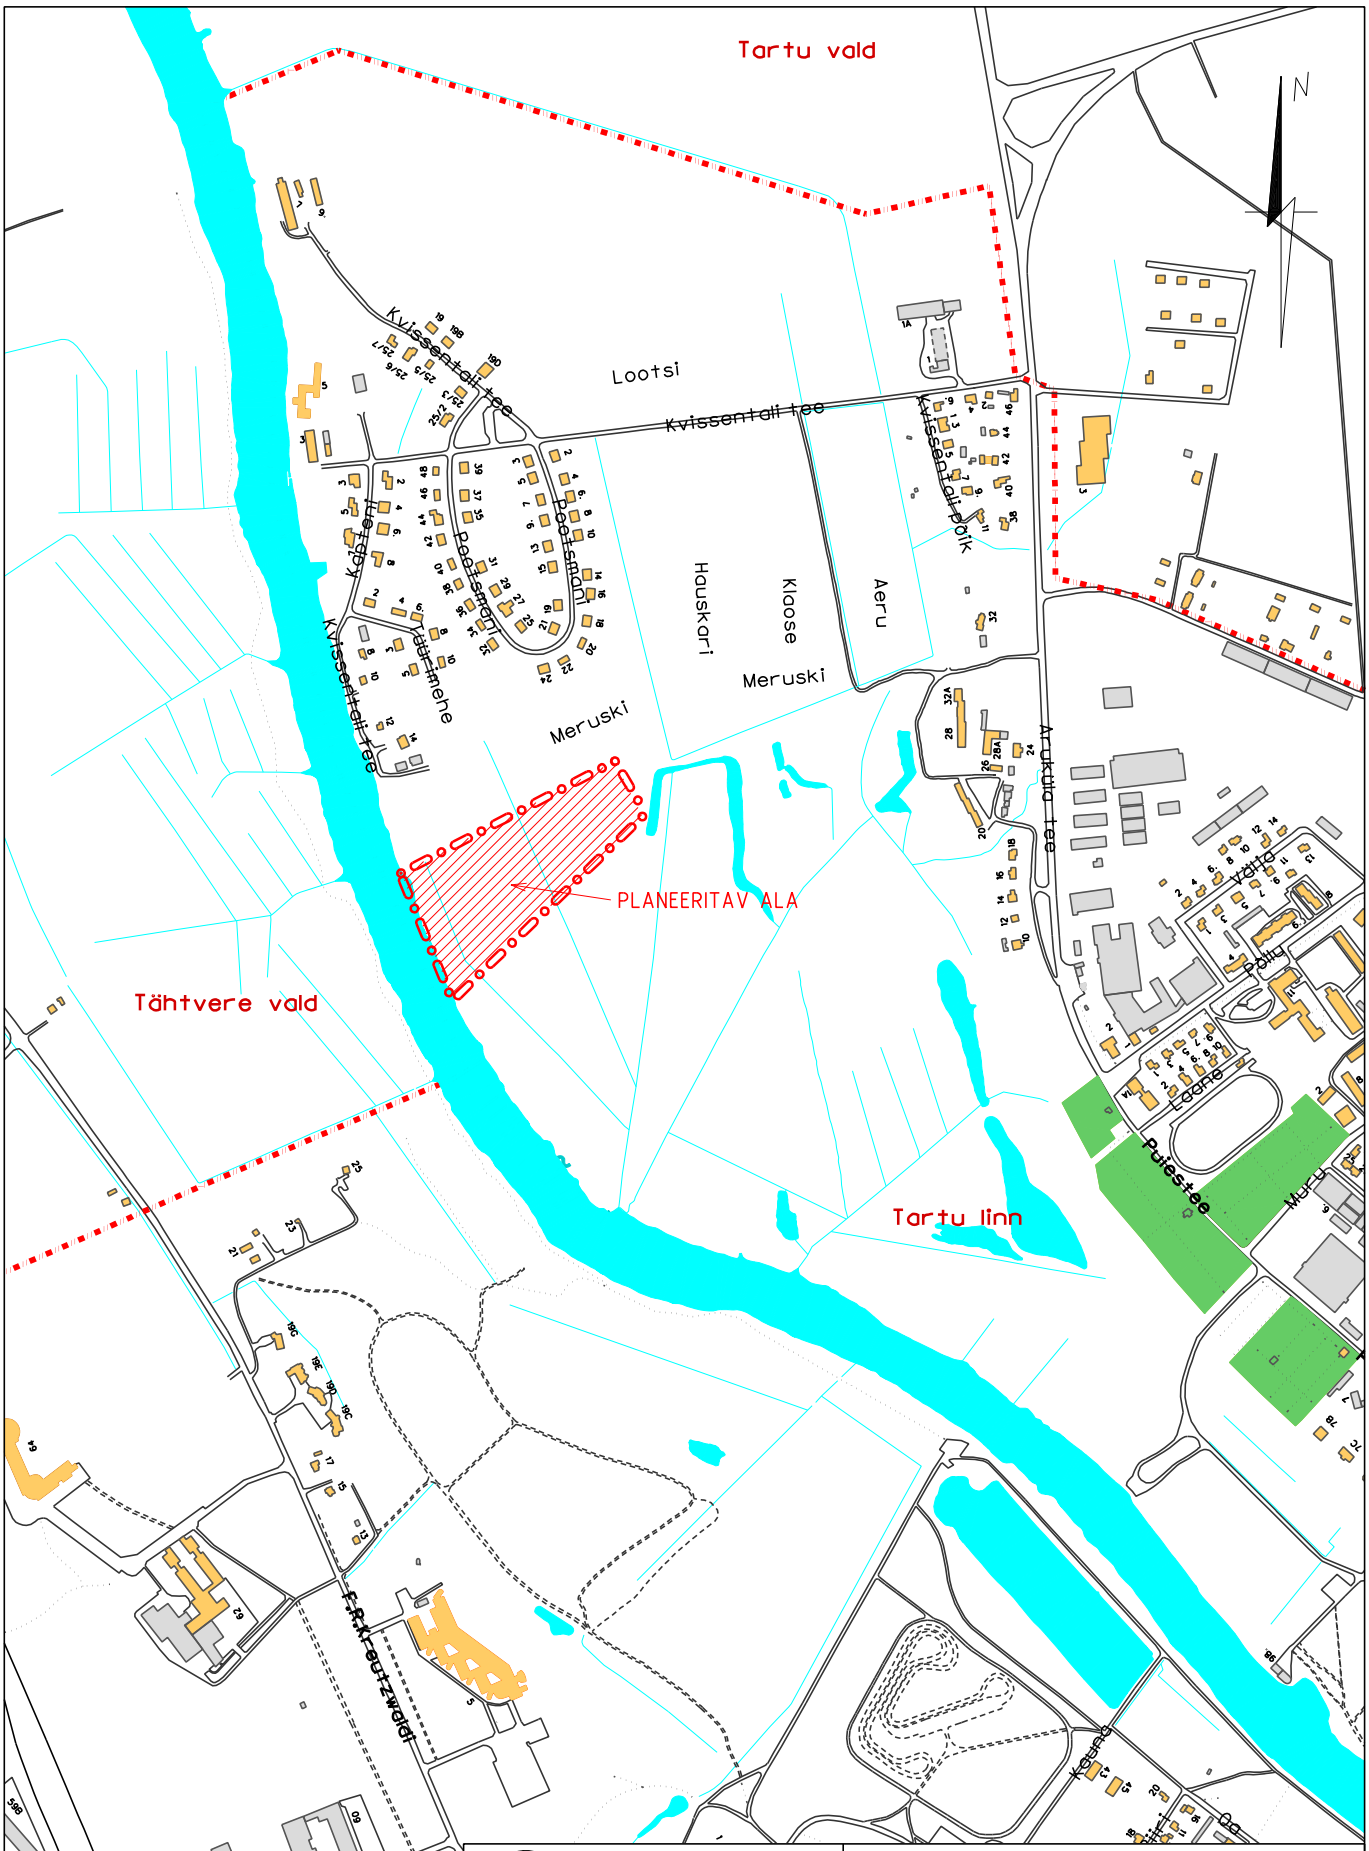

OÜ GPK Partnerid Registrikood 10000550 Kastani 90 50410 Tartu www.gpk.ee gpk@gpk.ee 7402550		Objekt: TARTU LINN KVISSENTALI TEE 34 KRUNDI DETAILPLANEERING			
Huvitatud isik: Fausto Apartments OÜ		Joonis: SITUATSIOONISKEEM			
Koostaja: Heli Maidla	Allkiri:				
Kuupäev: November 2015	Mõõtkava: M 1 : 10 000	Töö nr: D-006-09	Jooniseid: 6	Joonise nr: 1	Lehekülg: