Joonis: 1

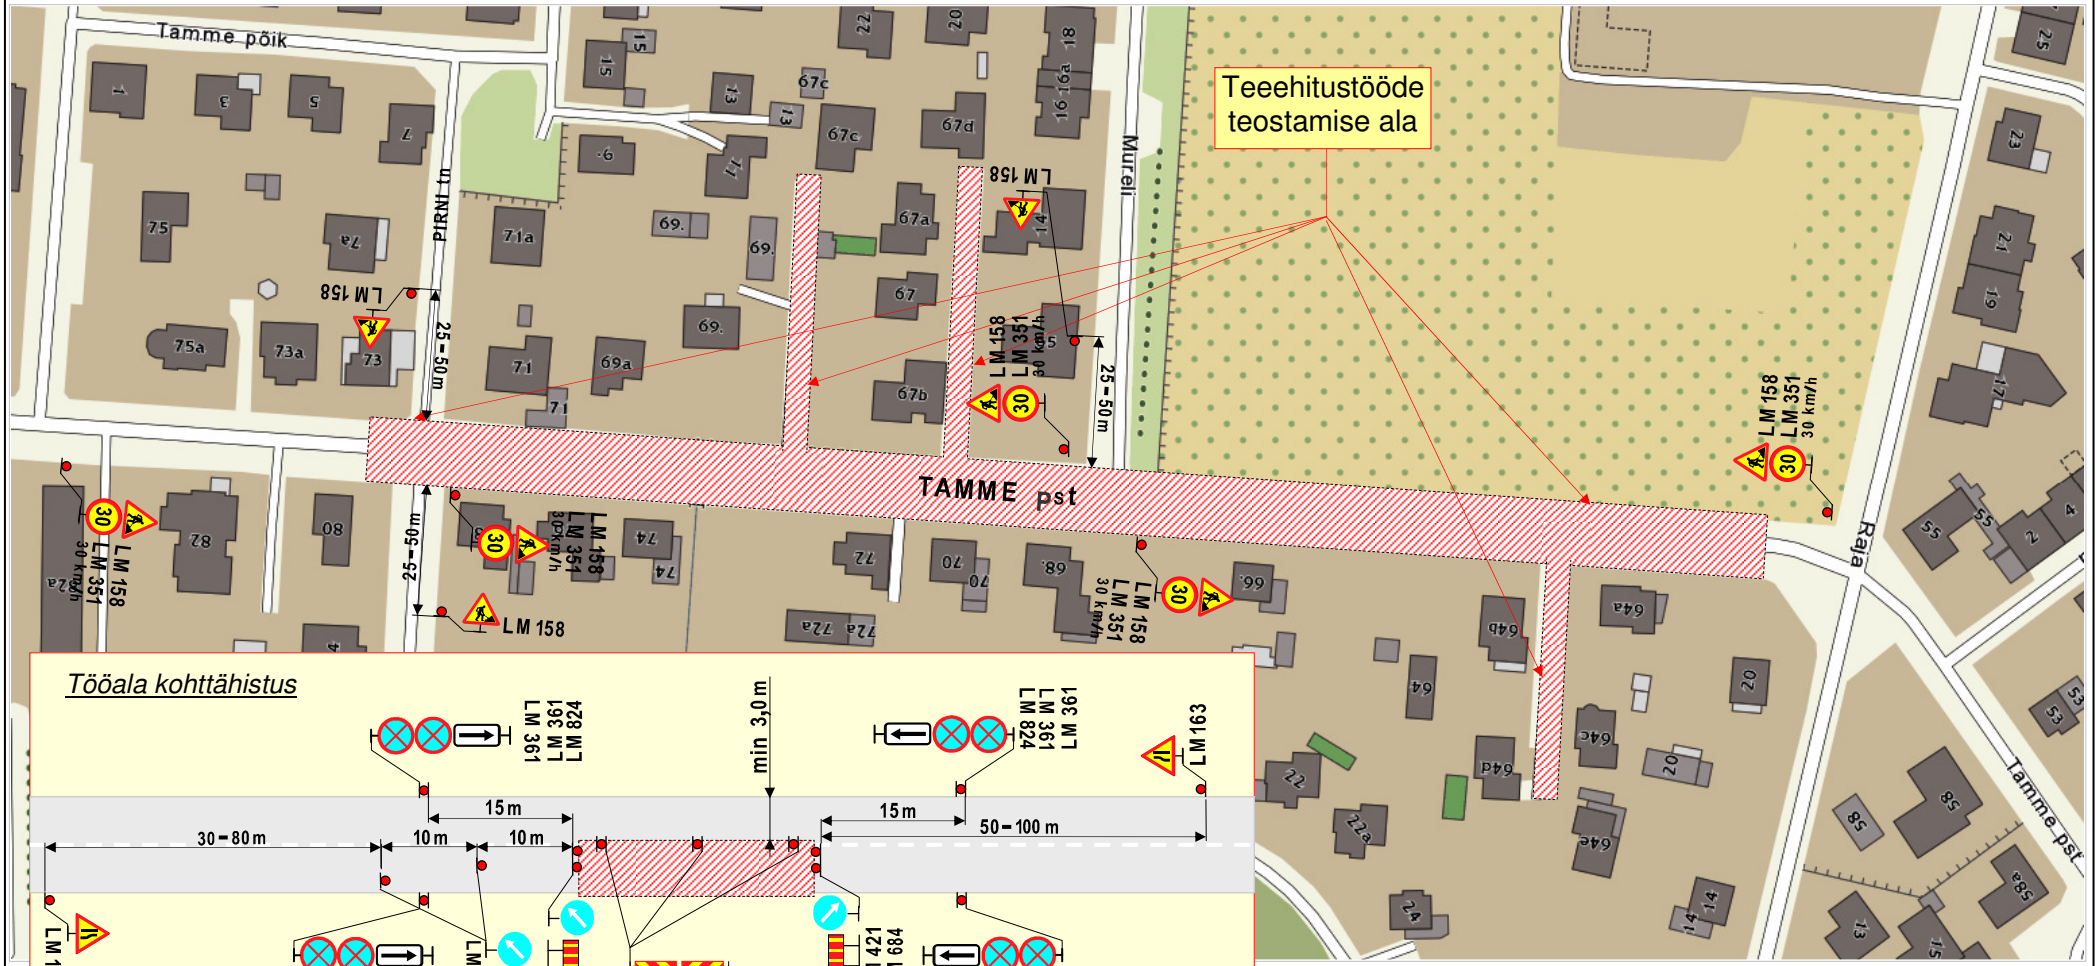

Tööala kohttähistus

Märkused:

1. Teostatavad tööd: sõidute rekonstrueerimine.
2. Töid teostatakse **kuni 20 m** lõikude kaupa.
3. Sõidukitele võimaldatakse möödasõiduvõimalus tööde alast laiusega **vähemalt 3,0m**.
4. Tagada juurdesõiduvõimalus tööalaga piirvevatele kinnistutele.
5. Joonisel toodud ajutiste liikluskorraldusvahendite paigaldamisel lähtuda majandus- ja taristuministri 13.07.2015 määrusest nr 90 “Liikluskorralduse nõuded teetöödel” ja Maanteeameti peadirektori käskkirjaga nr 0334 29.12.2017 kinnitatud „Riigiteede ajutise liikluskorralduse juhendist“.

OÜ STOPP
Sepa 17 c, Tartu 51013
Tel: 50 90 031
E-mail: stoppoy@hot.ee

MTR nr: **ELK000059**

LIIKLUSKORRALDUSE PROJEKT

Tööde teostamise koht:
Tamme pst, Pirni tn – Raja tn, Tartu linn.

Koostas: M. Loost Kutsetunnistus nr: **131254**

Töid teostab:	ASFALDIGRUPP OÜ Teeninduse tee 1, Tõrvandi, Tartu mk.		
Tööde algus:	12.09.18.a.	**Tööde lõpp:**	.18.a.

Liiklusohutuse ja antud projektiga kehtestatud liikluskorraldusnõuete eest vastutav isik:
MARGUS UIN

tel: 56 15 59 86	**kuup:**	**allkiri:**