


MUNITSIPAALOMANDISSE TAOTLETAVA MAA ASENDIPLAAN

Tartu linn, Ihaste tee T12

1 : 5000

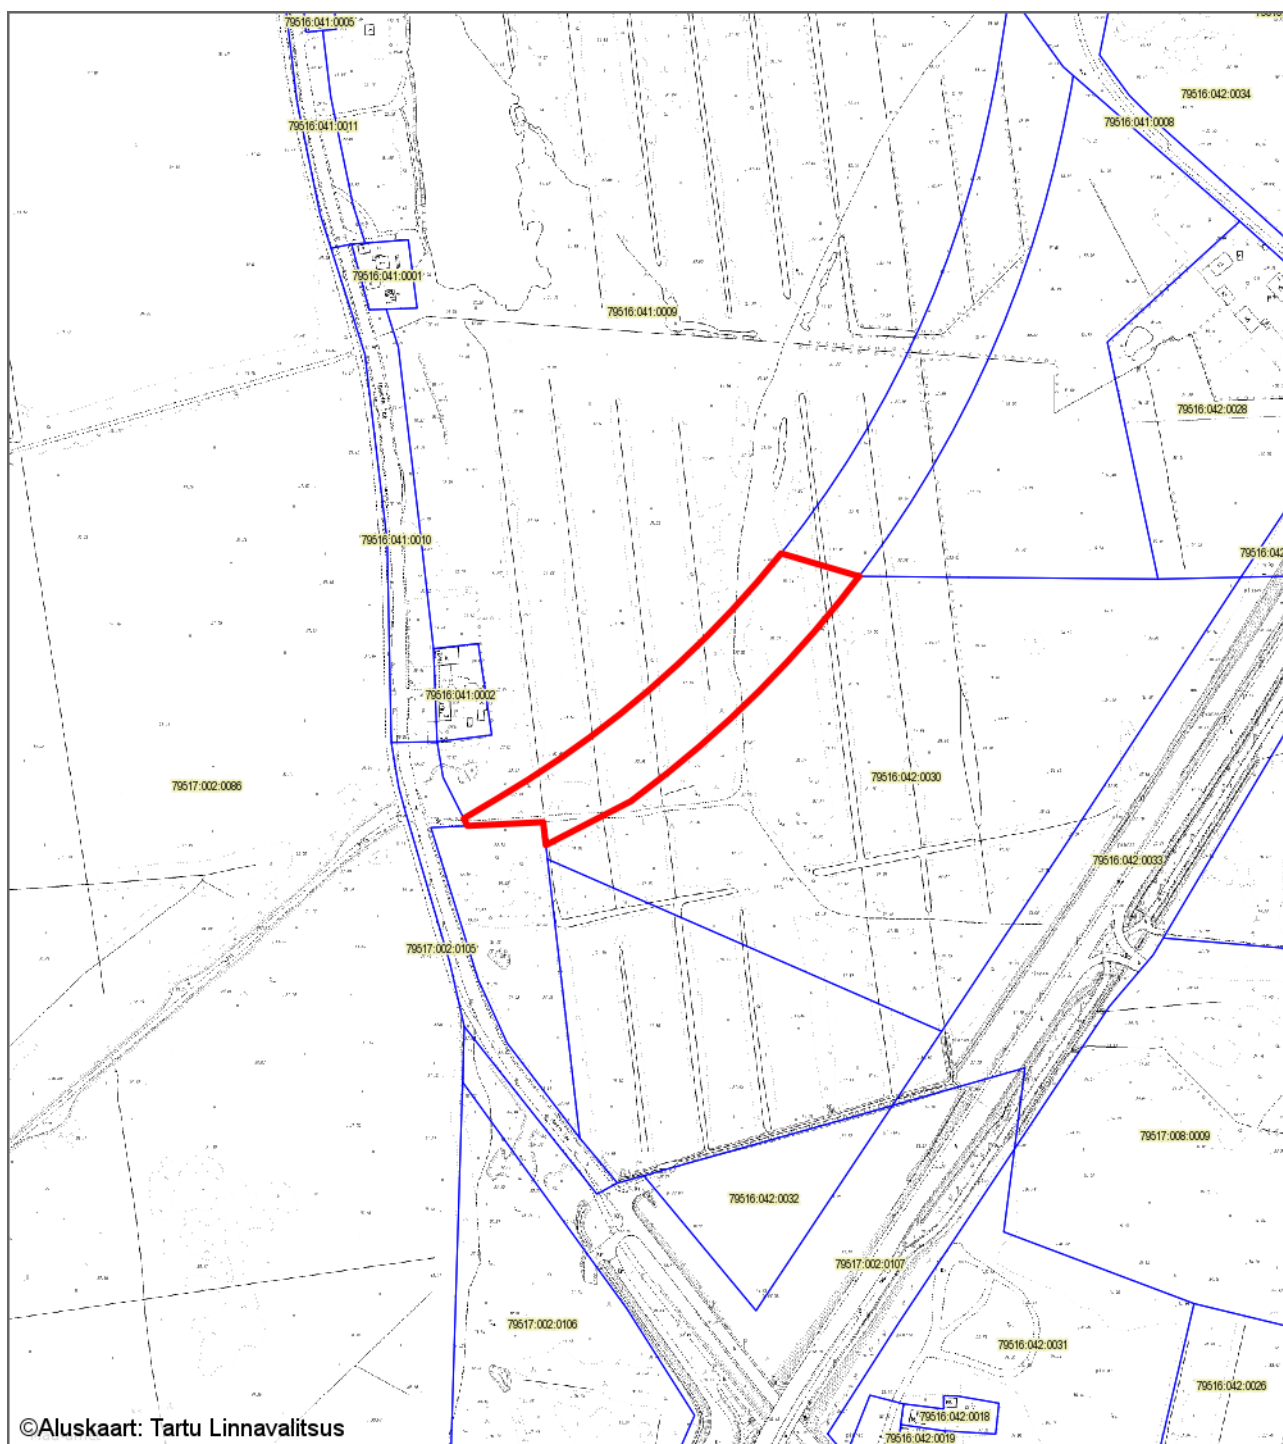

— krundi piir
13114 m² - pindala

Koostas: **Pille Toom**

Kuupäev: **08.10.2018**