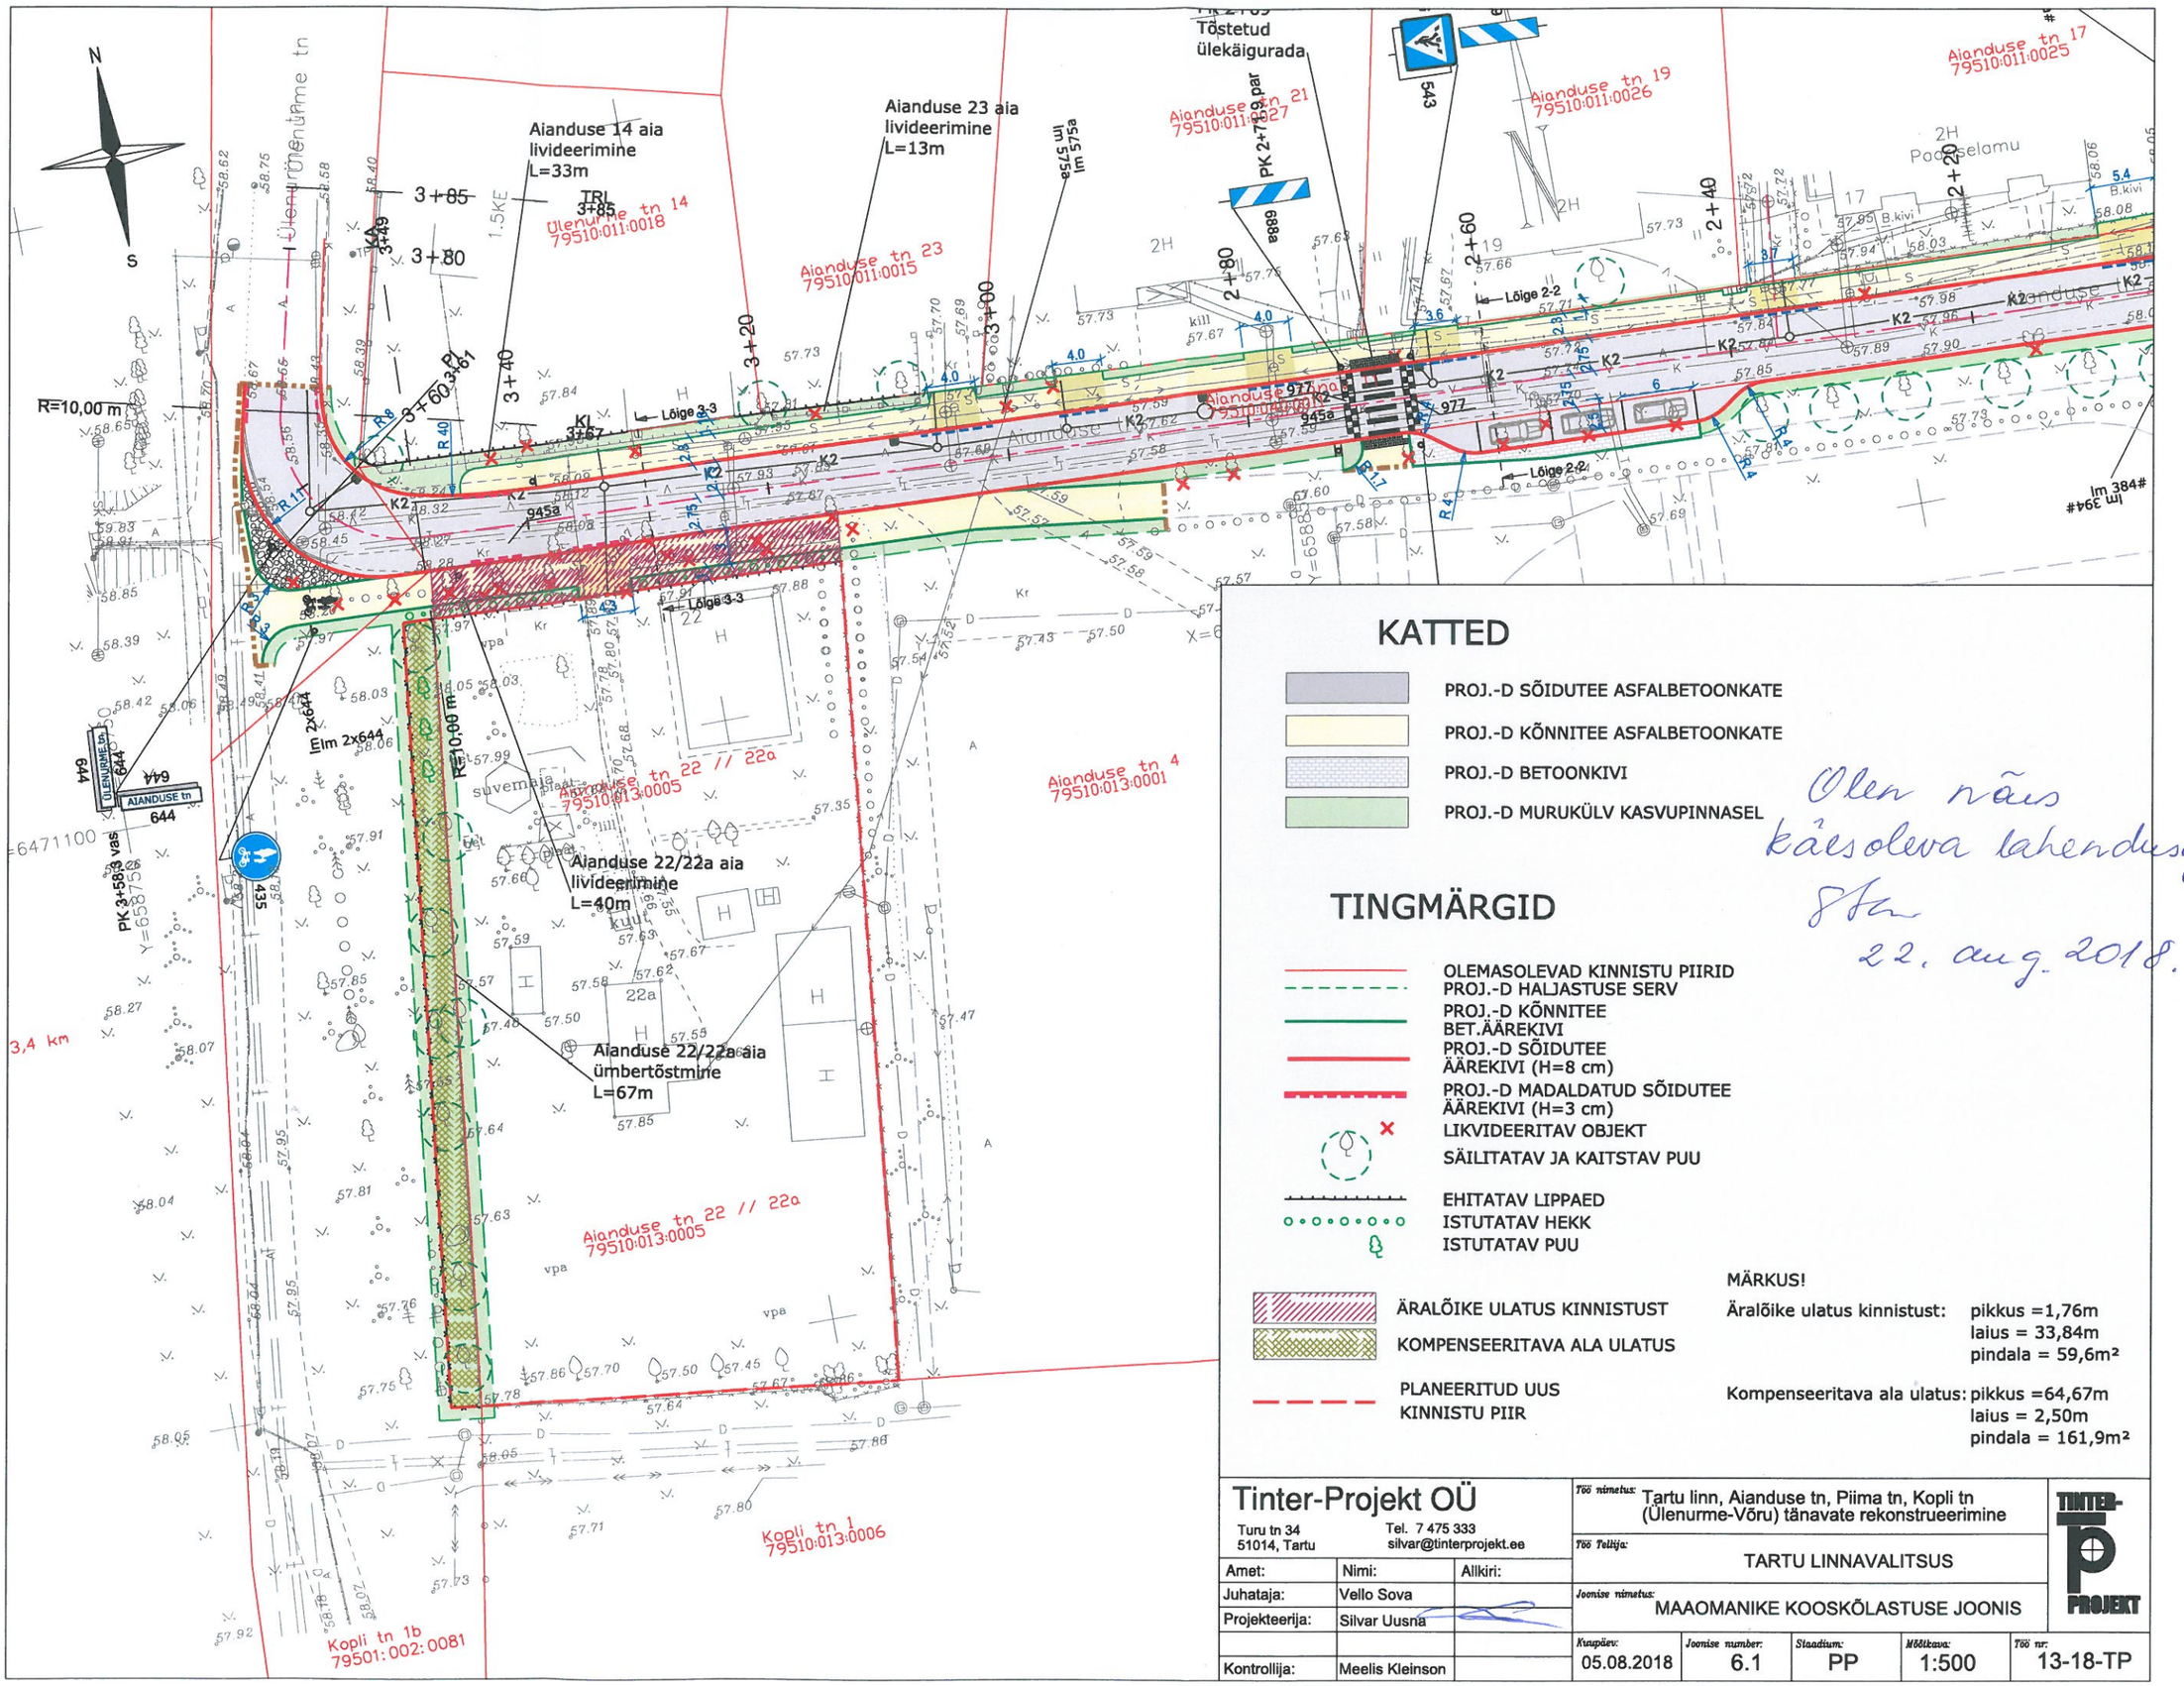

KATTED

- PROJ.-D SÕIDUTEE ASFALTBETOONKATE
- PROJ.-D KÕNNITEE ASFALTBETOONKATE
- PROJ.-D BETOONKIVI
- PROJ.-D MURUKÜLV KASVUPINNASEL

Olen nõus kaasoleva lahendusega
8 Tan
22. aug. 2018.

TINGMÄRGID

- OLEMASOLEVAD KINNISTU PIIRID
- PROJ.-D HALJASTUSE SERV
- PROJ.-D KÕNNITEE BET.ÄÄREKIVI
- PROJ.-D SÕIDUTEE ÄÄREKIVI (H=8 cm)
- PROJ.-D MADALDATUD SÕIDUTEE ÄÄREKIVI (H=3 cm)
- LIKVIDEERITAV OBJEKT
- SÄILITATAV JA KAITSTAV PUU
- EHITATAV LIPPAED
- ISTUTATAV HEKK
- ISTUTATAV PUU
- ÄRALÕIKE ULATUS KINNISTUST
- KOMPENSEERITAVA ALA ULATUS
- PLANEERITUD UUS KINNISTU PIIR

MÄRKUS!

Äralõike ulatus kinnistust: pikkus =1,76m; laius = 33,84m; pindala = 59,6m²

Kompenseeritava ala ulatus: pikkus =64,67m; laius = 2,50m; pindala = 161,9m²

Tinter-Projekt OÜ
Turu tn 34
51014, Tartu
Tel. 7 475 333
silvar@tinterprojekt.ee

Amet:	Nimi:	Allkiri:
Juhataja:	Vello Sova	
Projekteerija:	Silvar Uusna	
Kontrollija:	Meelis Kleinson	

Töö nimetus: Tartu linn, Aianduse tn, Piima tn, Kopli tn (Ülenurme-Võru) tänavate rekonstrueerimine				TINTER-PROJEKT
Töö Tellija: TARTU LINNAVALITSUS				
Joonise nimetus: MAAOMANIKE KOOSKÕLASTUSE JOONIS				
Kuupäev: 05.08.2018	Joonise number: 6.1	Staadium: PP	Mõõtkava: 1:500	Töö nr: 13-18-TP