
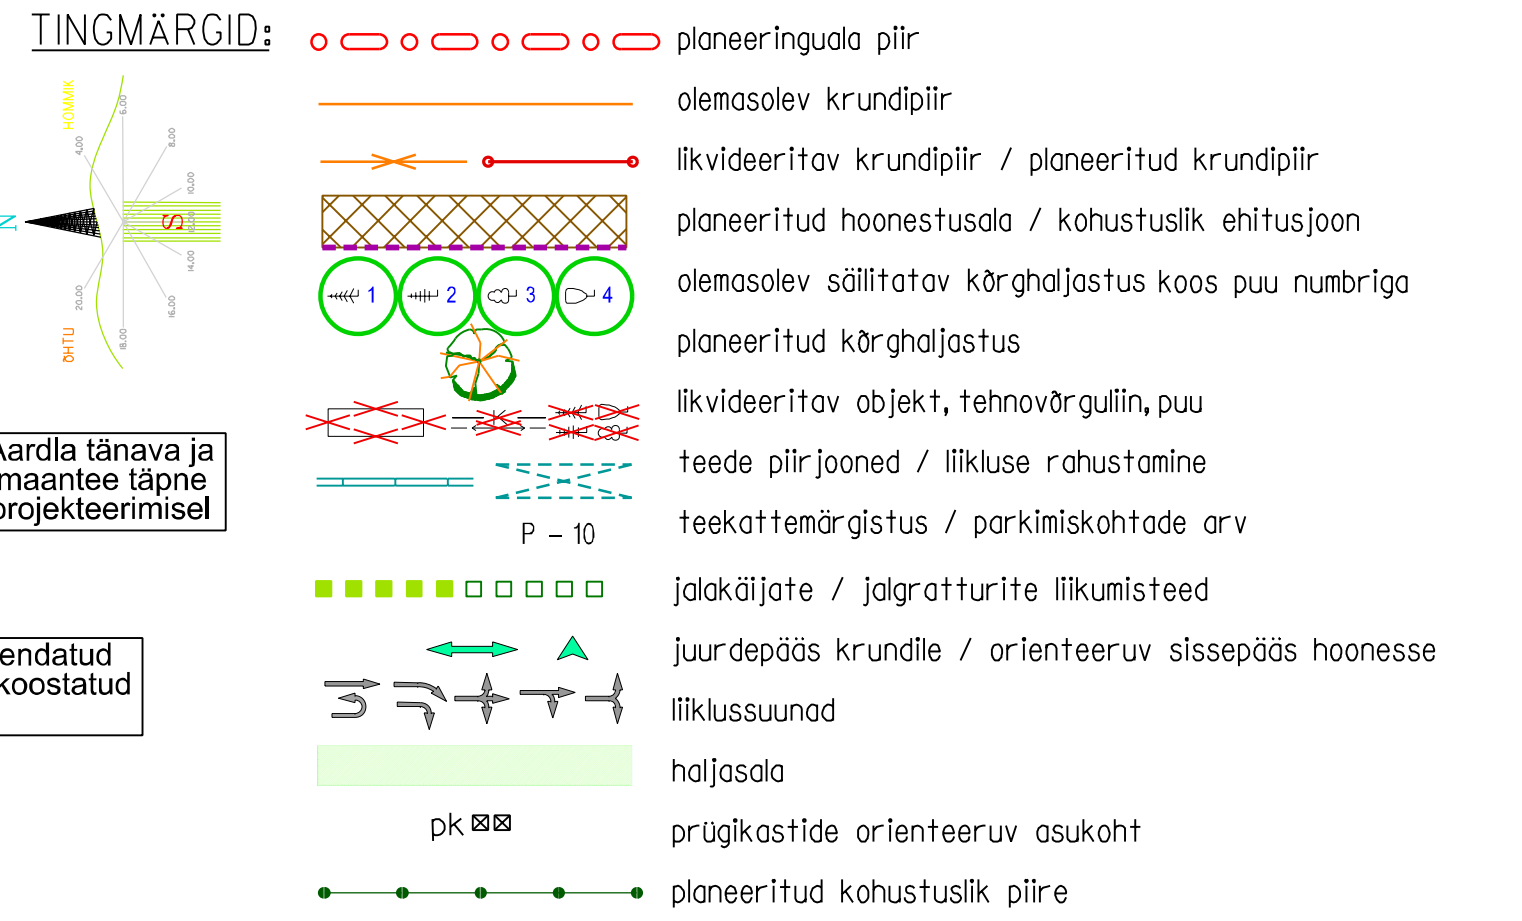


Planeeringuga säilitatav või likvideeritav kõrghaljastus

Nr	Nimetus eesti k.	Väärtus	Tervis	planeeritud säilitatav / likvideerida
1	Harilik tamm	4	5	Likvideeritav
2	Harilik tamm	4	5	Likvideeritav
3	Harilik tamm	2	4	Likvideeritav
4	Harilik pärn	4	4	Likvideeritav
5	Harilik pärn	4	3	Likvideeritav
6	Harilik pärn	2	4	Säilitatav
7	Suurelehine pärn	4	3	Säilitatav
8	Harilik pärn	4	3	Säilitatav
9	Suurelehine pärn	4	3	Säilitatav
10	Harilik jalakas	2	4	Likvideeritav
11	Harilik vaher	3	3	Säilitatav
12	Harilik vaher	3	3(2)	Säilitatav
13	Harilik jalakas	2	2	Likvideeritav
14	Harilik vaher	3	4	Likvideeritav
15	Harilik vaher	3	3	Likvideeritav
16	Harilik vaher	3	2	Likvideeritav
17	Arukask	2	4	Likvideeritav
18	Harilik pärn	4	3	Likvideeritav
19	Harilik pärn	4	3	Likvideeritav
20	Harilik pärn	4	3	Likvideeritav
21	Harilik pärn	4	3	Likvideeritav
22	Arukask (kuivanud puu)	-	-	Likvideeritav
23	Suurelehine pärn	1	1	Likvideeritav
24	Harilik tamm	4	5	Likvideeritav
25	Suurelehine pärn	4	4	Likvideeritav
26	Harilik vaher	2	4	Säilitatav
27	Kurilli lehis	4	4	Säilitatav
28	Kurilli lehis	4	4	Säilitatav
29	Pöramiiditamm	4	5(4)	Säilitatav
30	Pöramiiditamm	4	5	Säilitatav
31	Torkav kuusk	3	5	Säilitatav
32	Torkav kuusk	3	5	Likvideeritav
33	Torkav kuusk	3	5	Likvideeritav
34	Torkav kuusk	3	5	Likvideeritav
35	Torkav kuusk	2	3	Likvideeritav
36	Amuuri toomingas	3	4	Likvideeritav
37	Harilik pihlakas	2	4	Likvideeritav
38	Viirpihlakas "Granatnaja"	2	4	Säilitatav
39	Hall pähklipuu	4	5	Säilitatav
40	Suurelehine pärn	4(3)	4	Säilitatav
41	Suurelehine pärn	4(3)	4	Säilitatav
42	Suurelehine pärn	4(3)	4	Säilitatav
43	Suurelehine pärn	4(3)	4	Säilitatav
44	Aedünnapuu	2	4	Säilitatav
45	Kurilli lehis	4	4	Säilitatav
46	Harilik vaher	2	5	Likvideeritav
47	Harilik hobukastan	3	5	Likvideeritav
48	Harilik hobukastan	3	5	Likvideeritav
49	Harilik pimplipuu	2	2	Likvideeritav
50	Harilik saar	3	3	Likvideeritav
51	Suurelehine pärn	2	3	Likvideeritav
52	Harilik pihlakas	3	4	Likvideeritav
53	Arukask	1	1	Likvideeritav
54	Harilik vaher	2	5	Likvideeritav
55	Harilik jalakas	2	3(4)	Likvideeritav
56	Suurelehine pärn	2	4	Likvideeritav
57	Suurelehine pärn	3	5	Likvideeritav
58	Suurelehine pärn	3	5	Likvideeritav
59	Torkav kuusk	3	4	Likvideeritav
60	Torkav kuusk	3	4	Likvideeritav
61	Torkav kuusk	3	4	Likvideeritav
62	Torkav kuusk	3	4	Likvideeritav
63	Torkav kuusk	3	4	Säilitatav
64	Torkav kuusk	3	4	Likvideeritav
65	Torkav kuusk	3	4	Likvideeritav
66	Torkav kuusk	2	4	Likvideeritav
67	Harilik jalakas	2	4	Likvideeritav
68	Raiatud puu	-	-	Likvideeritav
69	Arukask	4	4	Likvideeritav
70	Serbia kuusk	3	4	Likvideeritav
71	Serbia kuusk	2	3	Likvideeritav

Tabel loetav koos Artes Terrae töö nr 55H107 „Ringtee 81 ja Aardla 111 kruntide kõrghaljastuse dendroloogiline hindamine.“

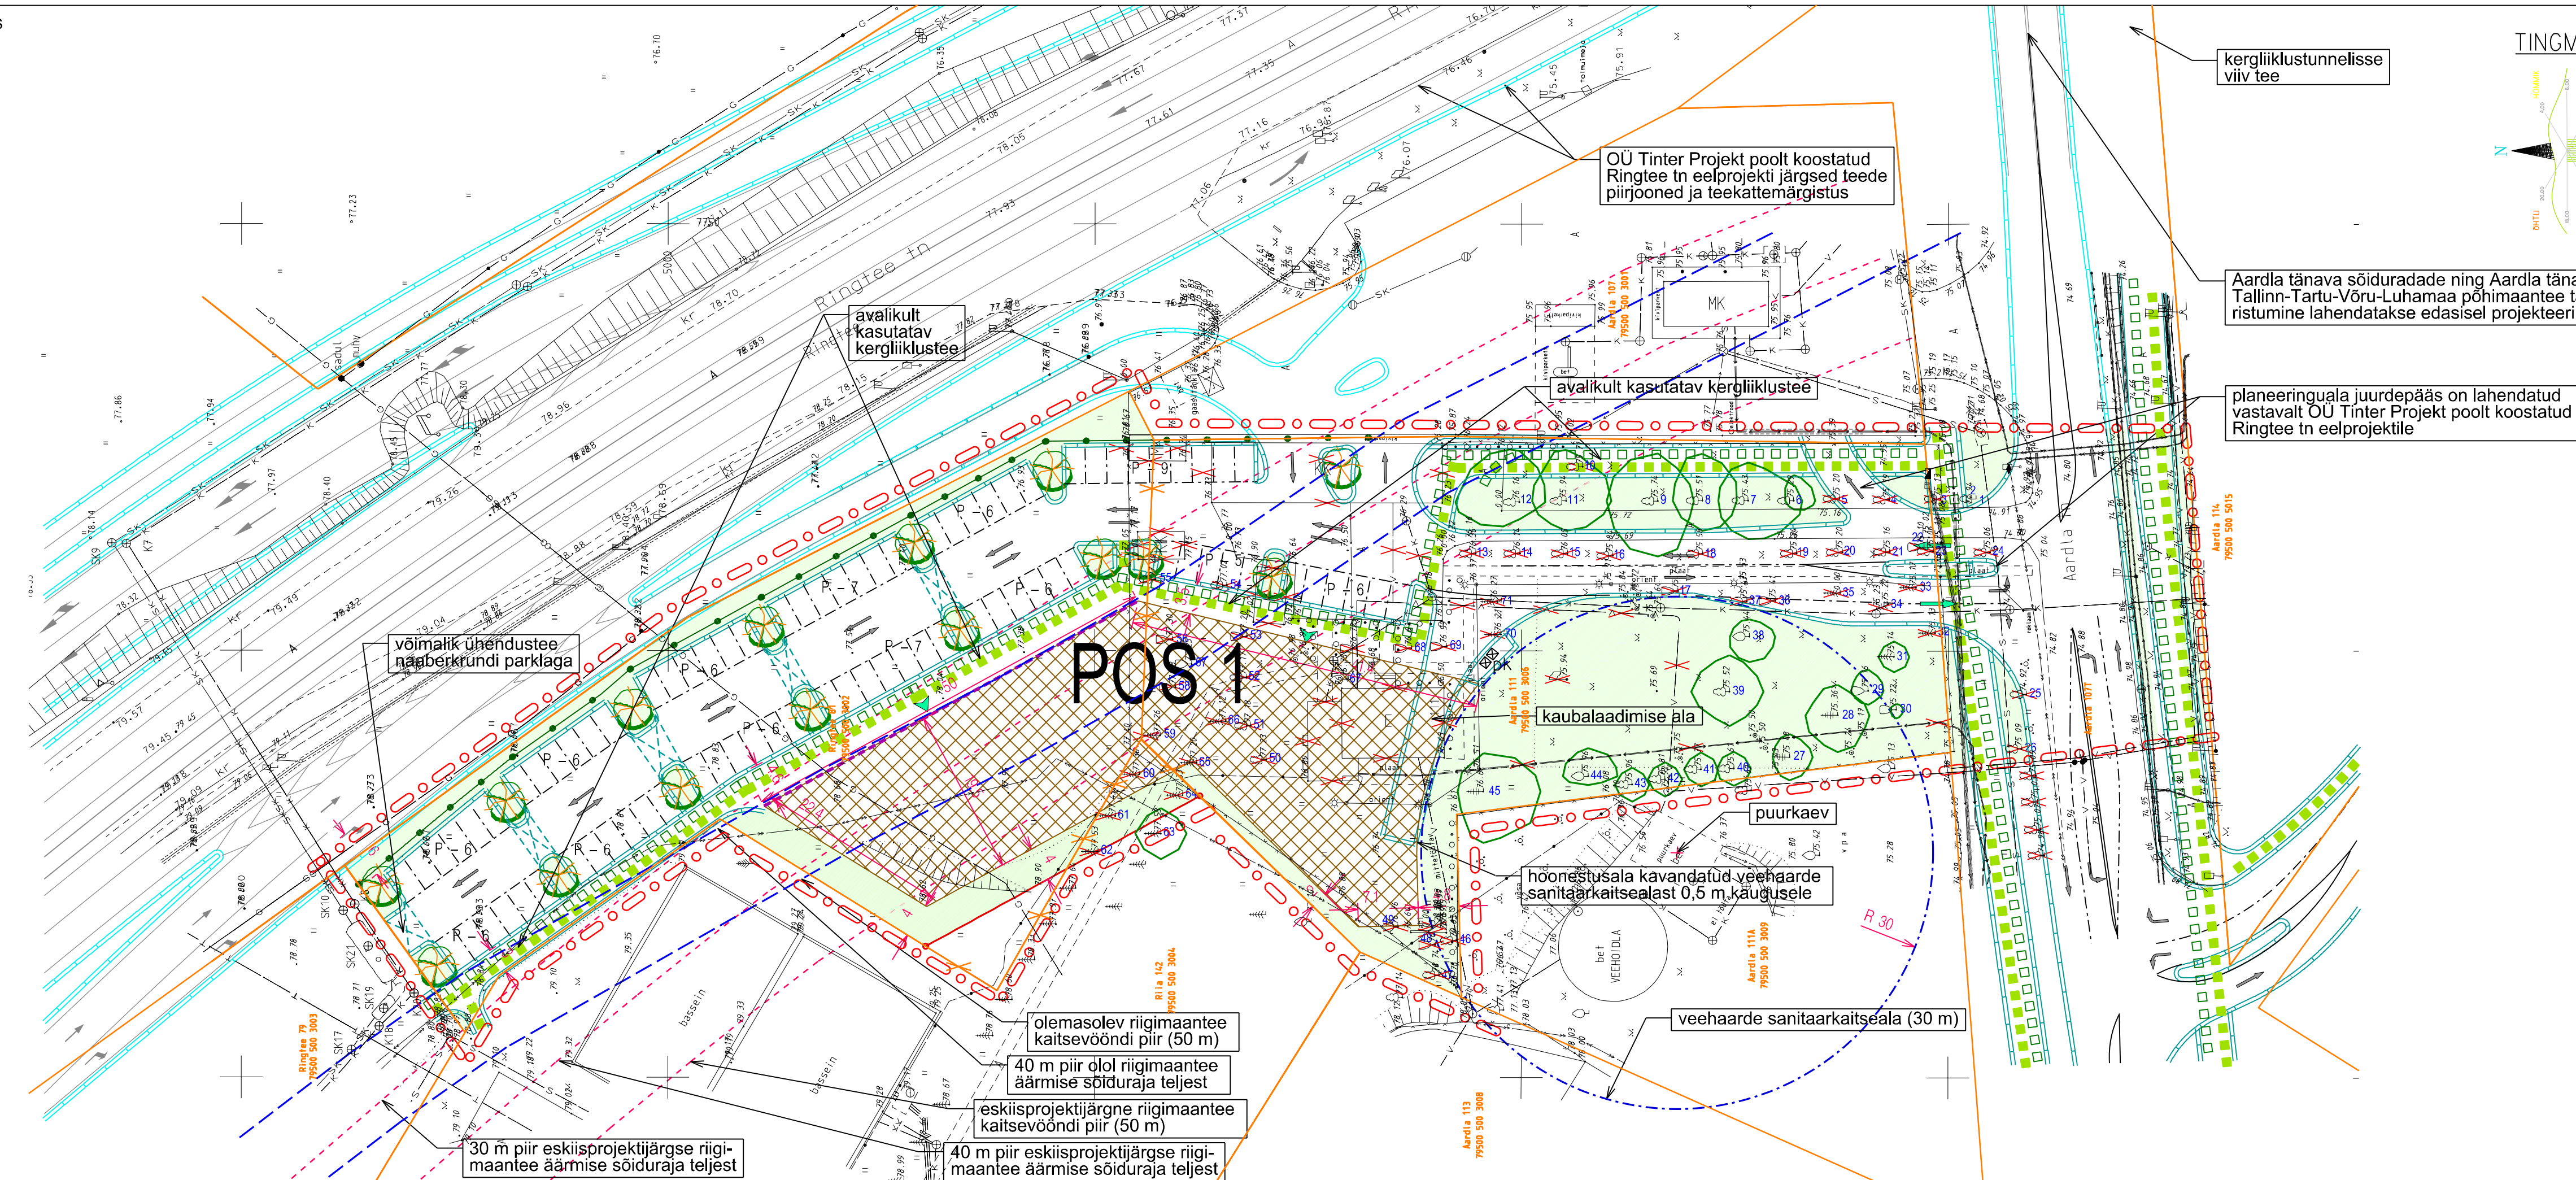

**Krundi ehitusõigus**

krundi aadress	planeeritud krundi pindala (m <sup>2</sup> )	planeeritud krundi kasutamise sihtotstarve	hoonete suurim lubatud arv krundil	hoonete suurim lubatud ehitusalune pindala (m <sup>2</sup> )	hoonete suurim lubatud kõrgus (m)
Pos 1	7511	100% Ä	3	1592	94.00

Ä – ärimaa 002 (vastavalt Vabariigi Valitsuse 23.10.08 a. määrusele nr 155 Katastriüksuse sihtotstarvete liigid ja nende määramise kord)

- Märkused:**
- Detailplaneeringu jooniste juurde kuulub detailplaneeringu seletuskiri;
  - alusplaan moodistas AS K&H geodeesia osakond 2006. a. märtsis (töö nr 06g4567), alusplaan täiendatud 2009. a. mais.

<p>Turu 45 D, 51013 Tartu, tel: 730 8100 www.askh.ee</p>		<p>Artes Terrae OÜ Püestee 78, 51008 Tartu, tel: 742 0218 www.artes.ee</p>		Töö nimetus: <b>Ringtee tn 81 ja Aardla 111 kruntide                  DETAILPLANEERING</b>	
Objekti asukoht: <b>Tartu linn</b>		Kaardi nimetus: <b>Planeeringu põhikaart</b>		Mõõtkava: <b>1: 500</b>	
Projektijuht: <b>Heiki Kalberg</b>	Allkiri: Kuupäev: <b>26.05.09</b>	Arhiivi nr: <b>A-954</b>		Kaardi nr: <b>4</b>	
Planeerija: <b>Tanel Breede</b>	Allkiri: Kuupäev: <b>26.05.09</b>	Projekti staadium: <b>DP</b>	Töö nr: <b>05DP87</b>		