


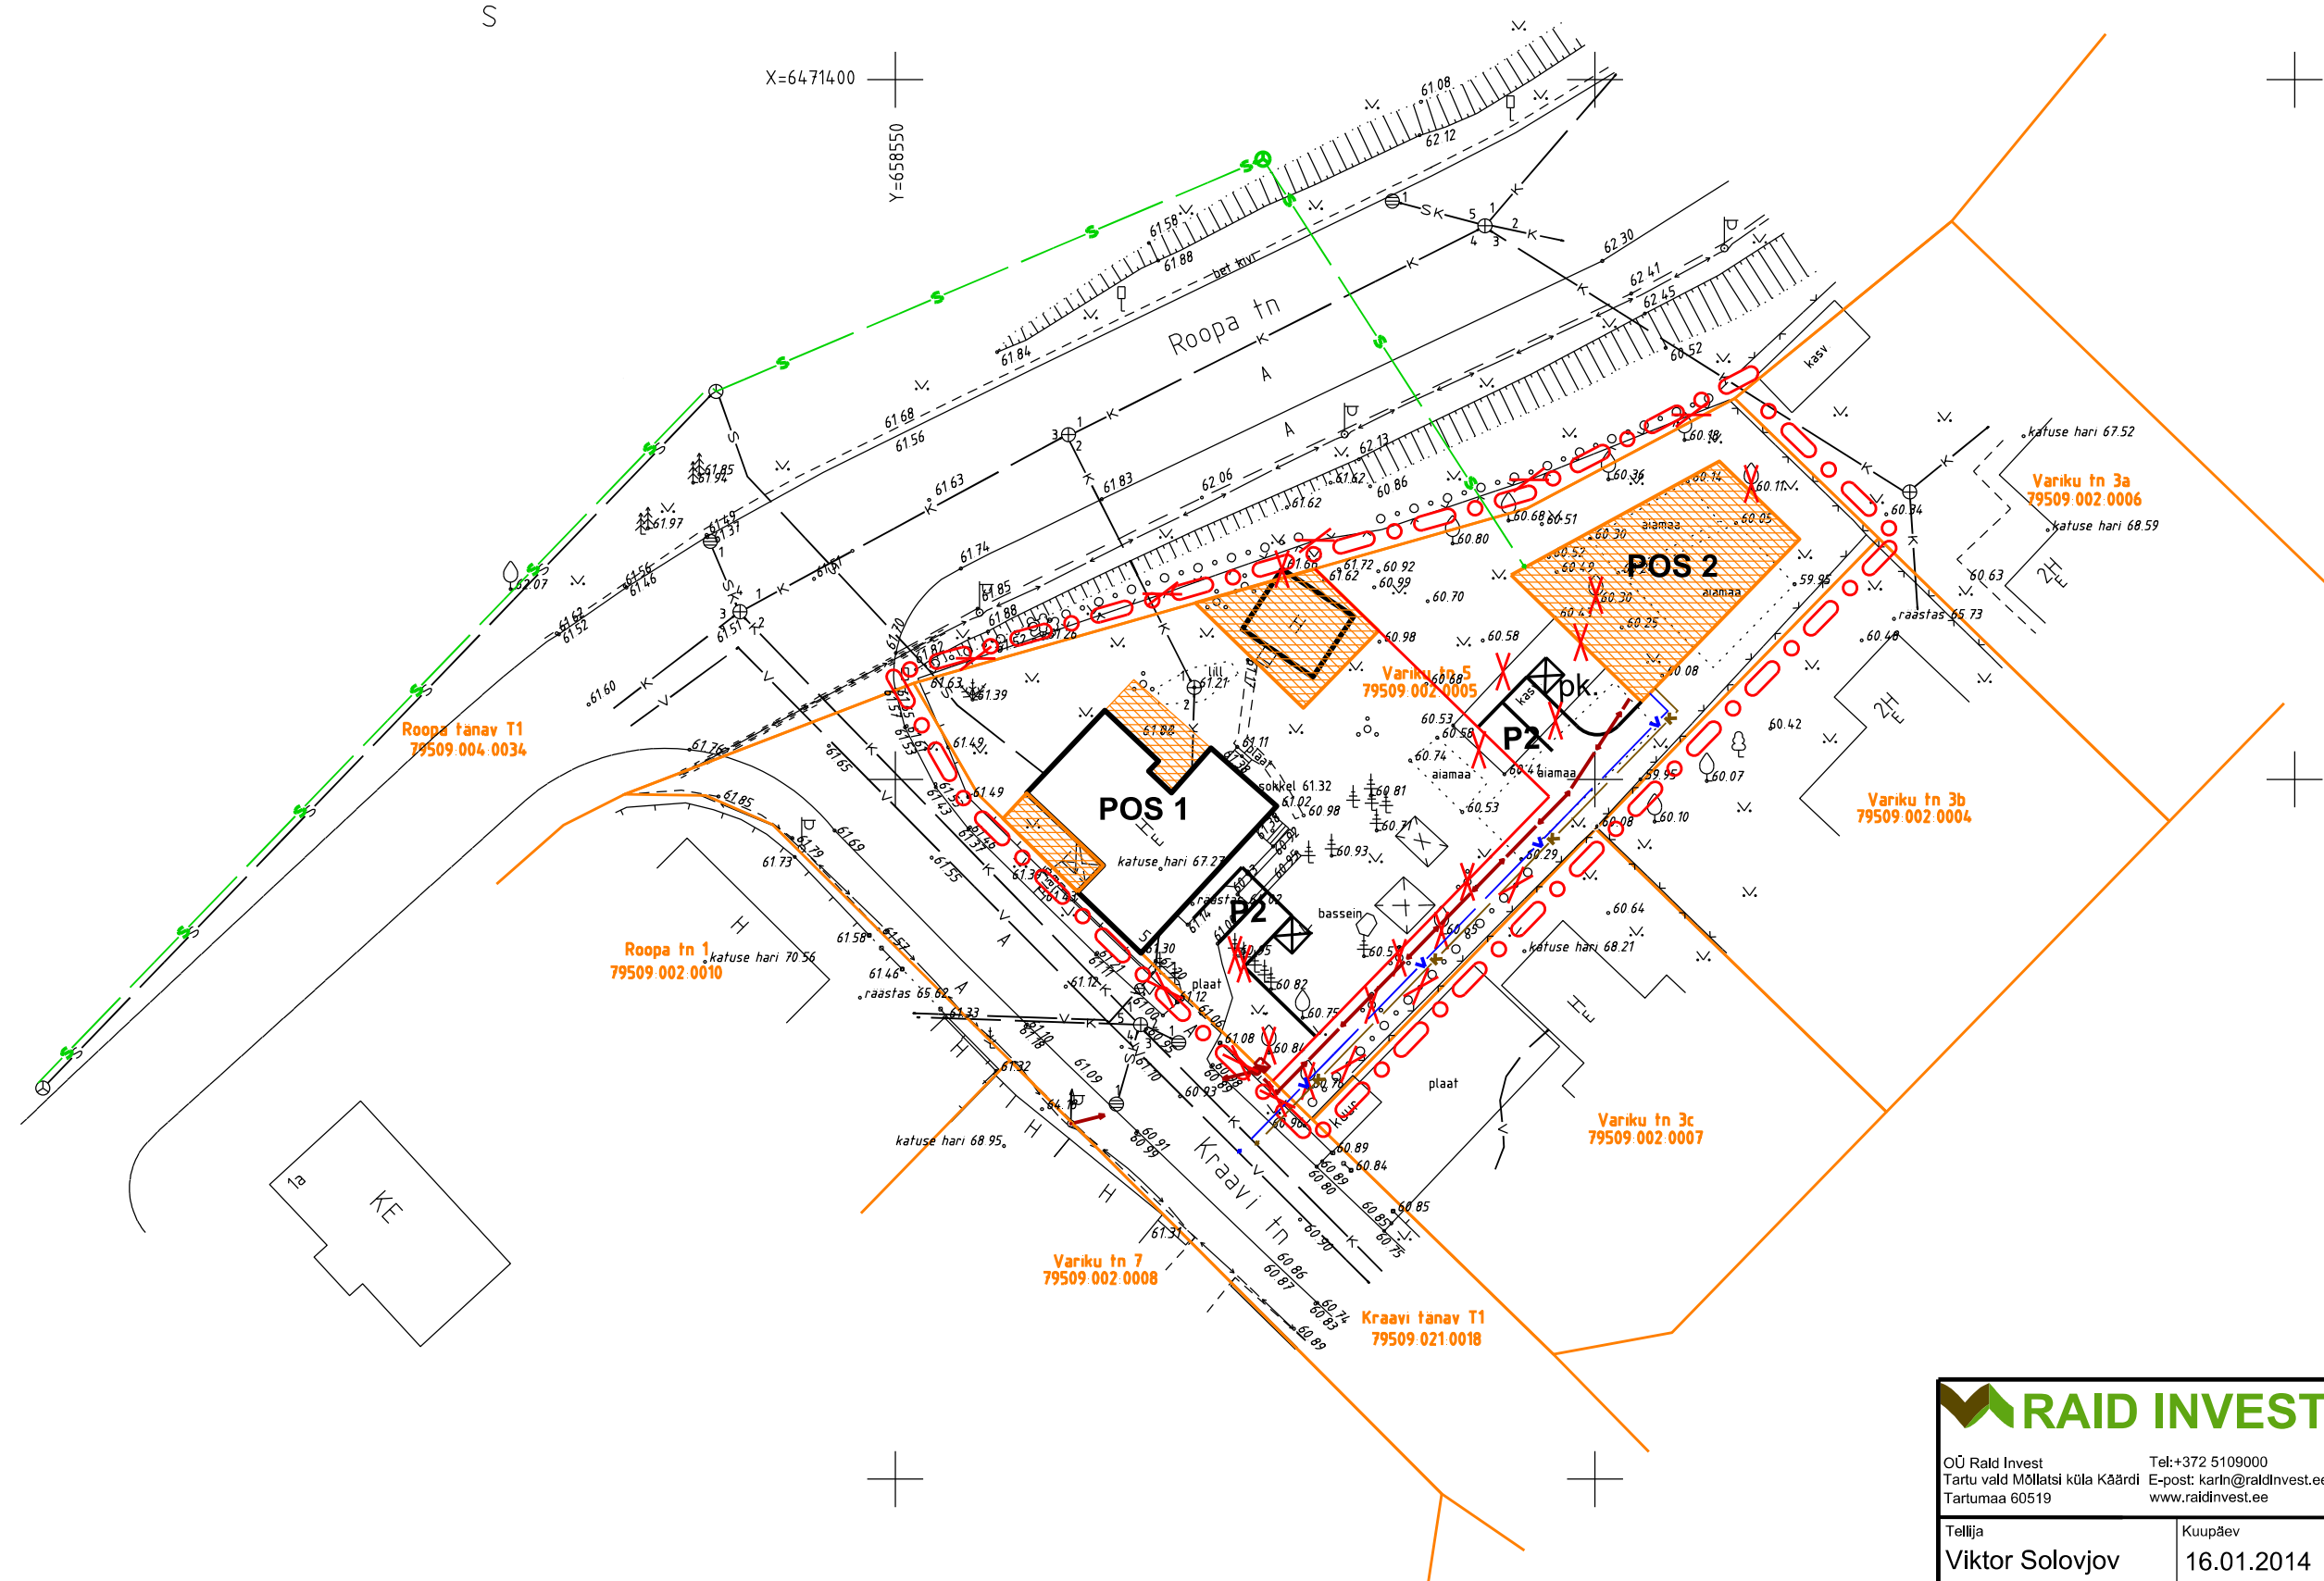

X=6471400  
Y=658550

**TINGMÄRGID**

- krundi piir
- kavandatud krundi piir
- ○ ○ planeeringuala piir
- planeeritud uushoonestusala
- K— ol.olev kanalisatsioonitorustik
- V— ol.olev veetorustik
- S— ol.olev sidekaabel
- SK— ol.olev sademevee kanalisatsioonitorustik
- ol.olev madalpingekaabel
- X likvideeritav objekt
- planeeritud elektriliitumiskilp
- V— planeeritud veetorustik
- K— planeeritud kanalisatsioonitorustik
- S— planeeritud sidekaabel
- planeeritud madalpingekaabel
- planeeritud madalpinge õhuliin
- planeeritud elektriliini mast



Roopa tanav T1  
79509 004 0034

Roopa tn 1  
katuse hari 70.56  
79509 002 0010

Variku tn 7  
79509 002 0008

Variku tn 5  
79509 002 0005

Variku tn 3c  
79509 002 0007

Variku tn 3a  
79509 002 0006

Variku tn 3b  
79509 002 0004

Kraavi tanav T1  
79509 021 0018



OÜ Raid Invest  
Tartu vald Mõllatsi küla Käärdi  
Tartumaa 60519

Tel: +372 5109000  
E-post: karln@raidinvest.ee  
www.raidinvest.ee

Töö nimetus  
**Variku tn 5 krundi  
detailplaneering**

Tellijä  
**Viktor Solovjov**

Kuupäev  
16.01.2014

Joonise nimetus  
**TEHNOVÕRGUD**

Koostaja  
**Karin Raid**

Allkiri

Töö nr  
01/13

Mõõtkava  
1:500

Joonise number  
5