


# Kruuntide Kvissentali tee 3; Kvissentali tee 5 ja Kvissentali tee 7 ning nende lähiala detailplaneering

illustratiivne joonis

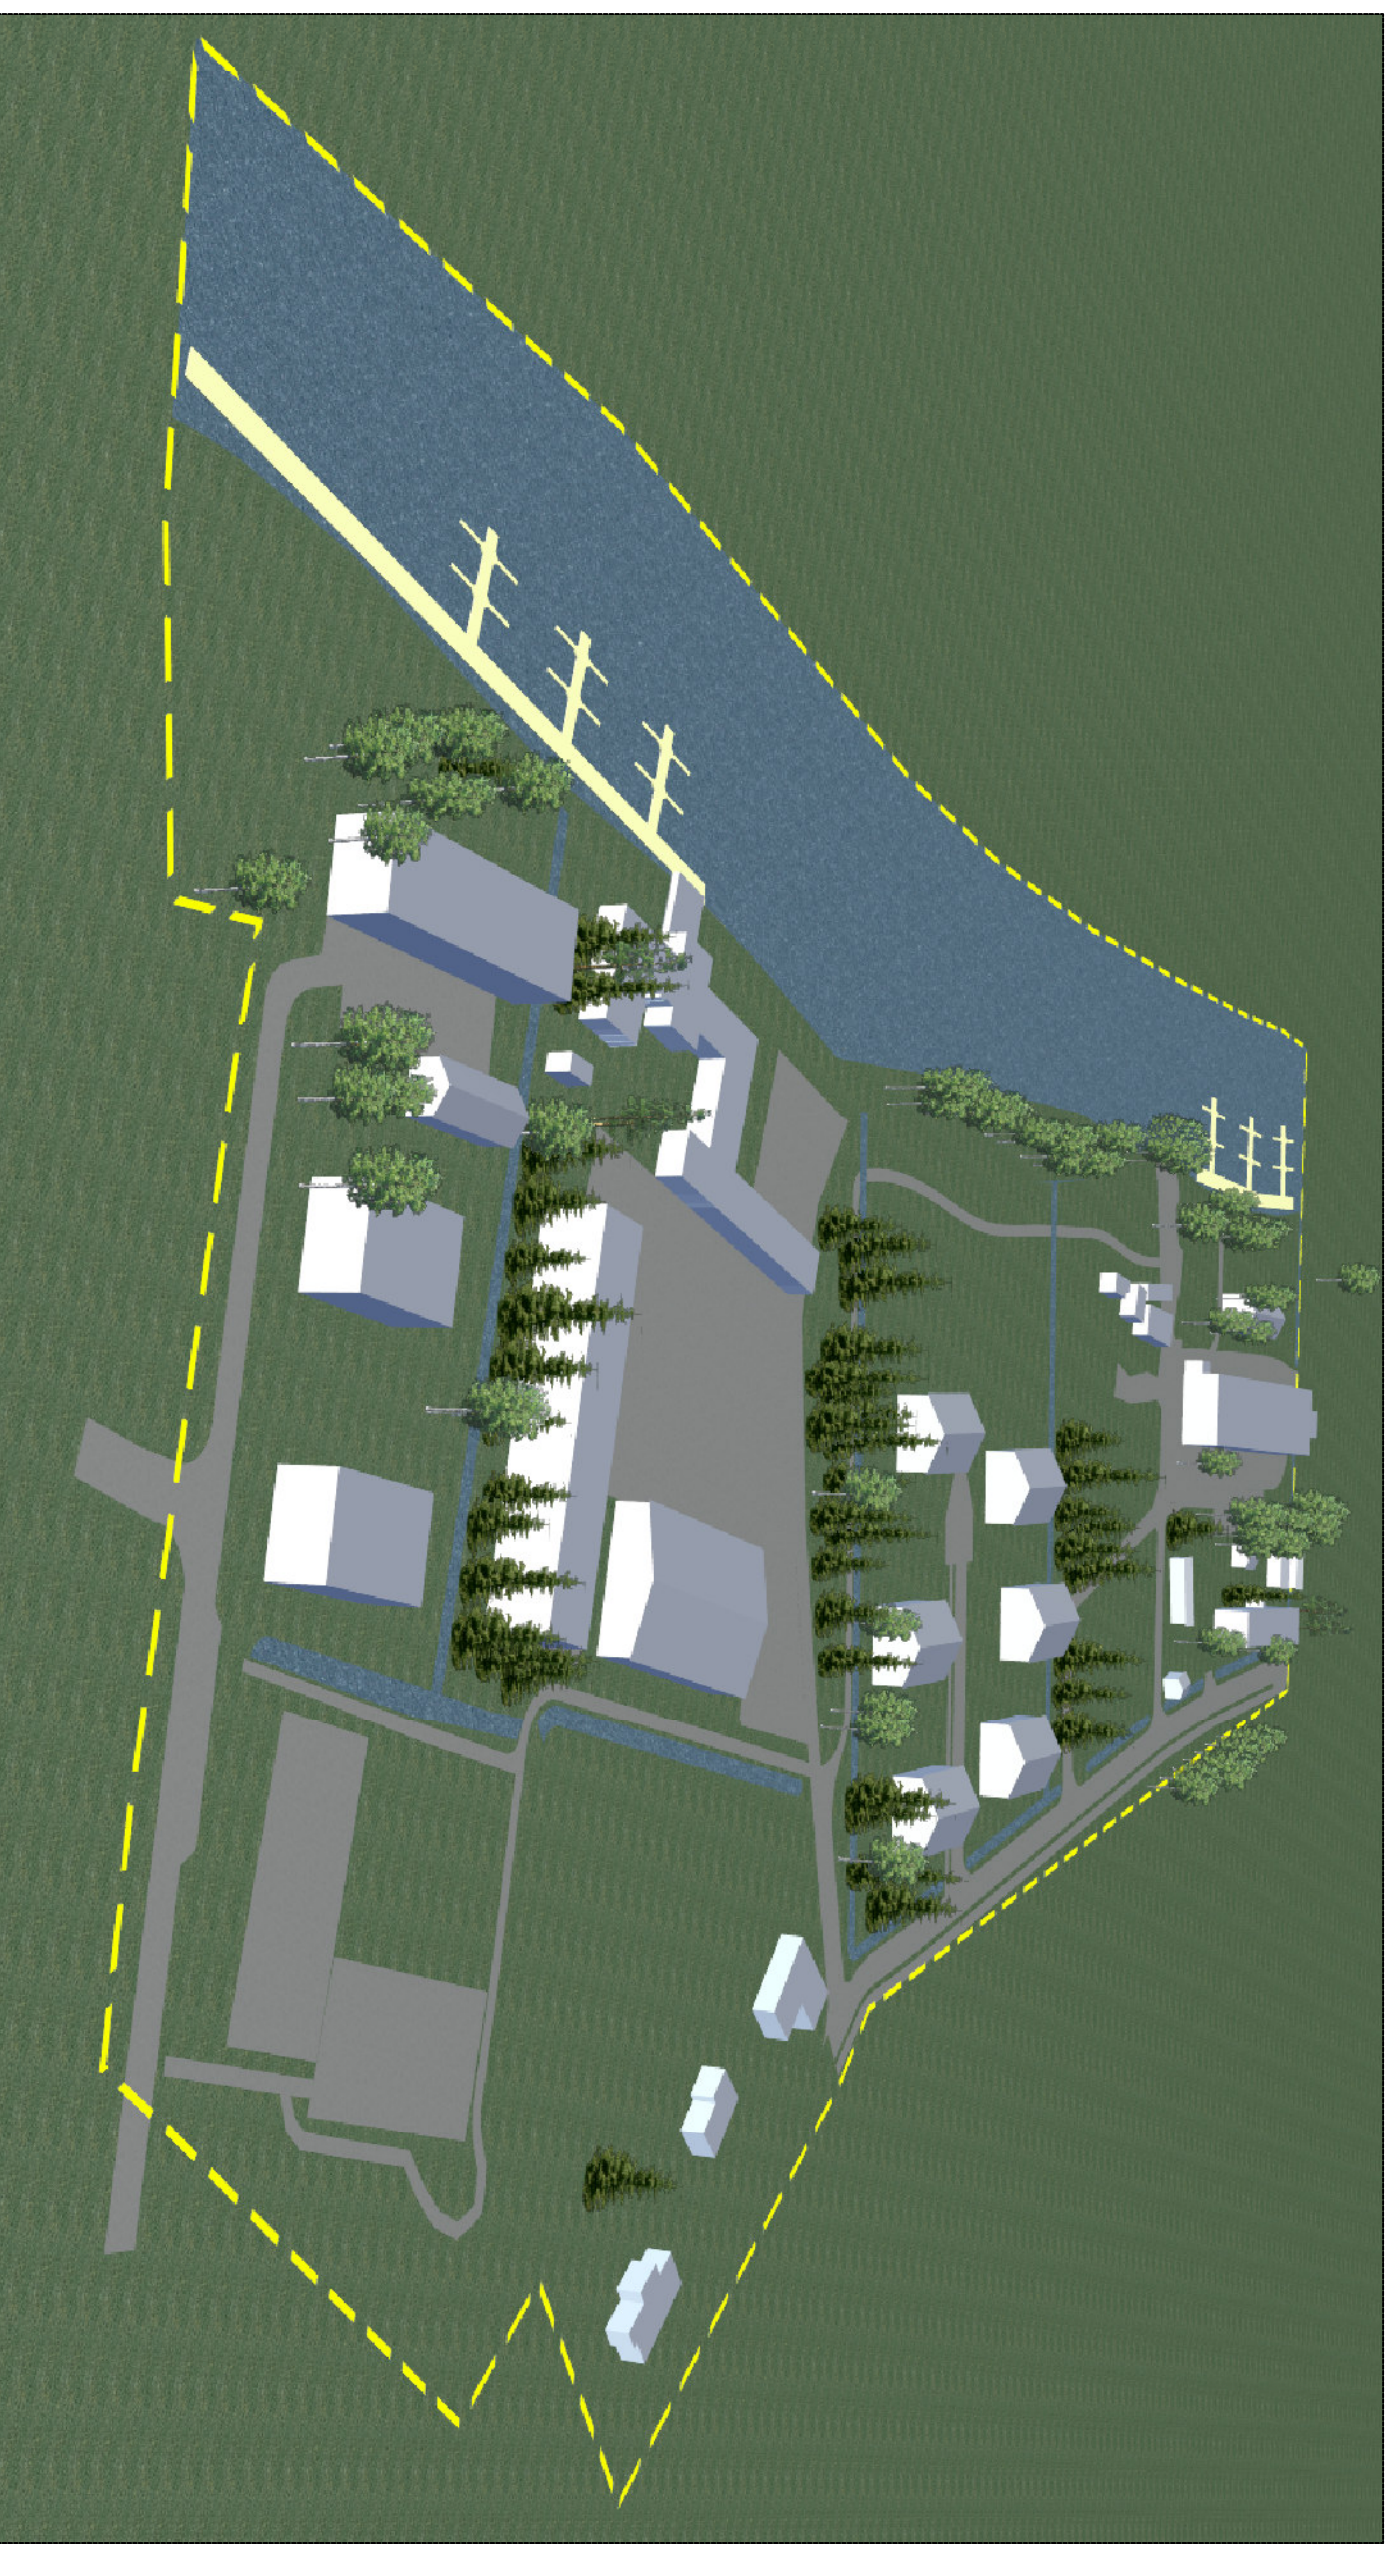

Märkus: joonis annab üldise ülevaate planeeritud hoonestuse, teedevõrgu ja haljastuse paigutusest. Ehitiste välisilme, tegelik maht ning paigutus hoonestusalas määratakse edasisel projekteerimisel.

<b>INSENERIBÜROO</b> URMAAS NUGUNI			TARTU LINN		
TURU 30, 51014 TARTU. TEL. 7 303 735			KRUUNTIDE KVISSENTALI TEE 3; KVISSENTALI TEE 5 JA KVISSENTALI TEE 7 NING NENDE LÄHIALA DETAILPLANEERING		
KOOSTAS	T. Veensalu	03.2009	STAADIUM	KAART	KAARTE
			DP	6	6
ILLUSTRATIIVNE JOONIS			IB 06/2005		