




VADE ALEKSANDRI TÄNAVALT M 1:1000

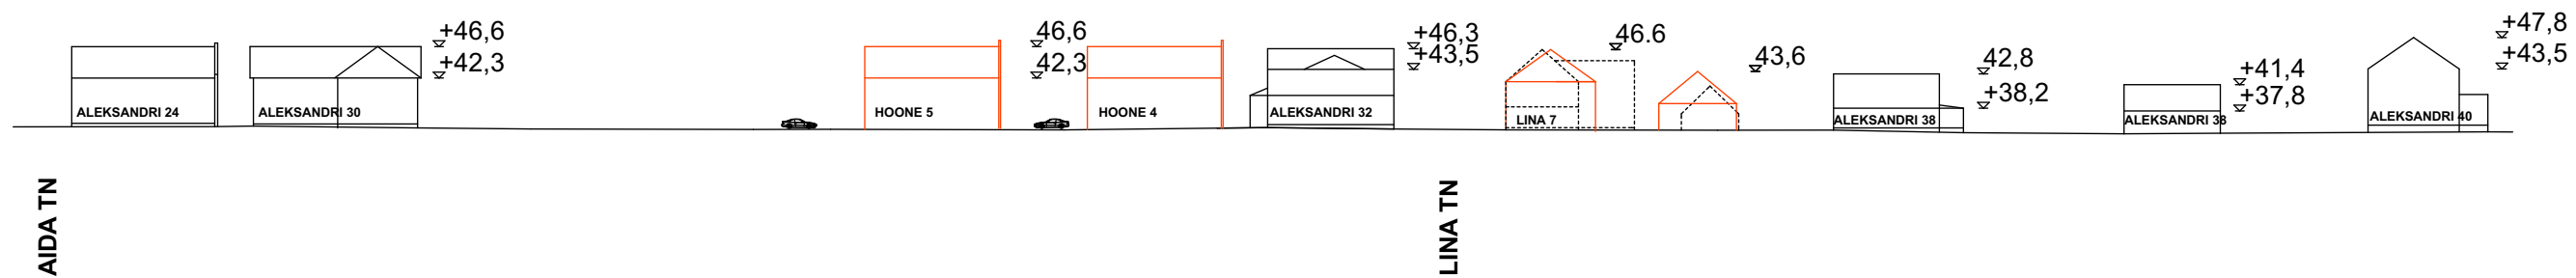

TURU TÄNAVA VADE M 1:1000

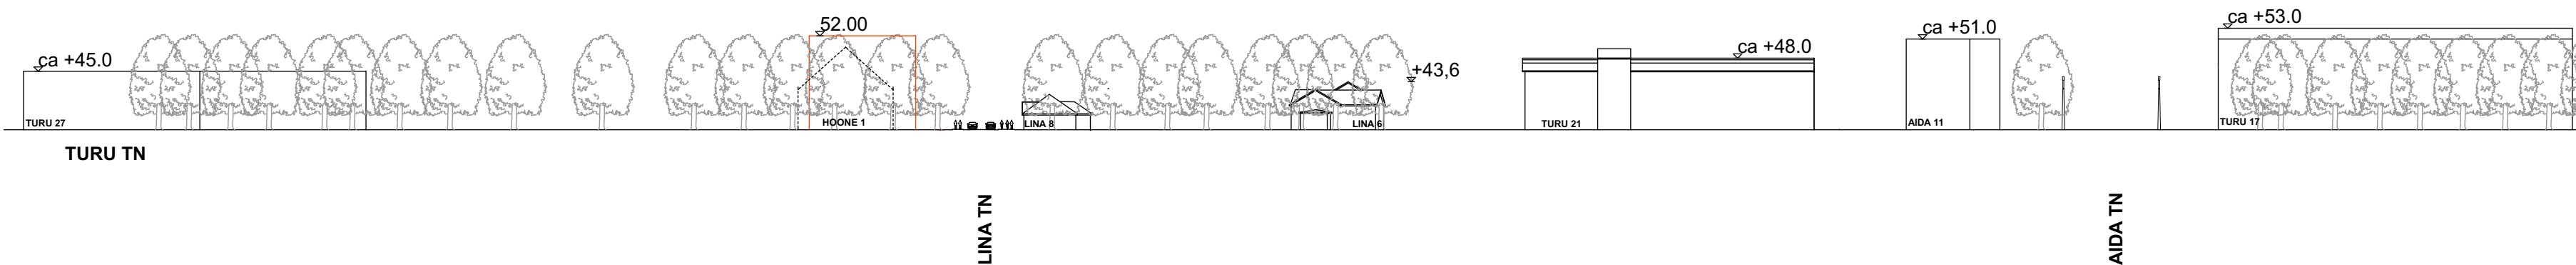

LINA TÄNAVA VADE M 1:1000

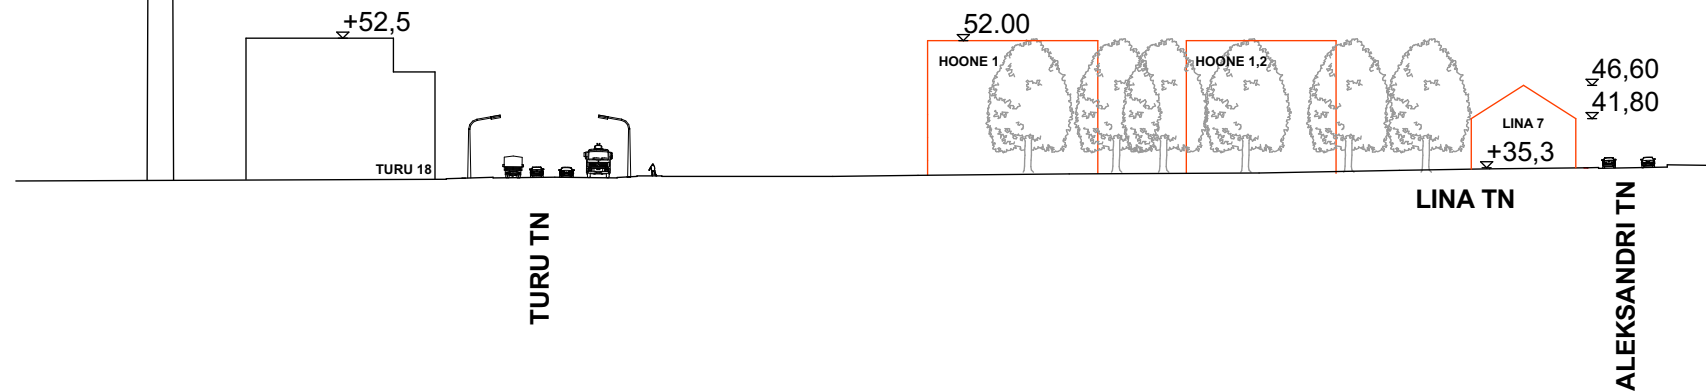

Hoonete kõrgused mõõdetud kohapeal, lasermõõdikuga.

M 1:1000		TÄNAVA VAATED	
OBJEKT	DETAILPLANEERING	DP	
ADDRESS	LINA TN 4, 6, 7, 8, 9, 11 ALEKSANDRI TN 32	Nr	13-10
TELLIJA / TELLIJA ESINDAJA	TARTU LINN		23.11.2015
ARHITEKT	KAIDO KEPP	7/8	27