


X = 6475350  
Y = 659900

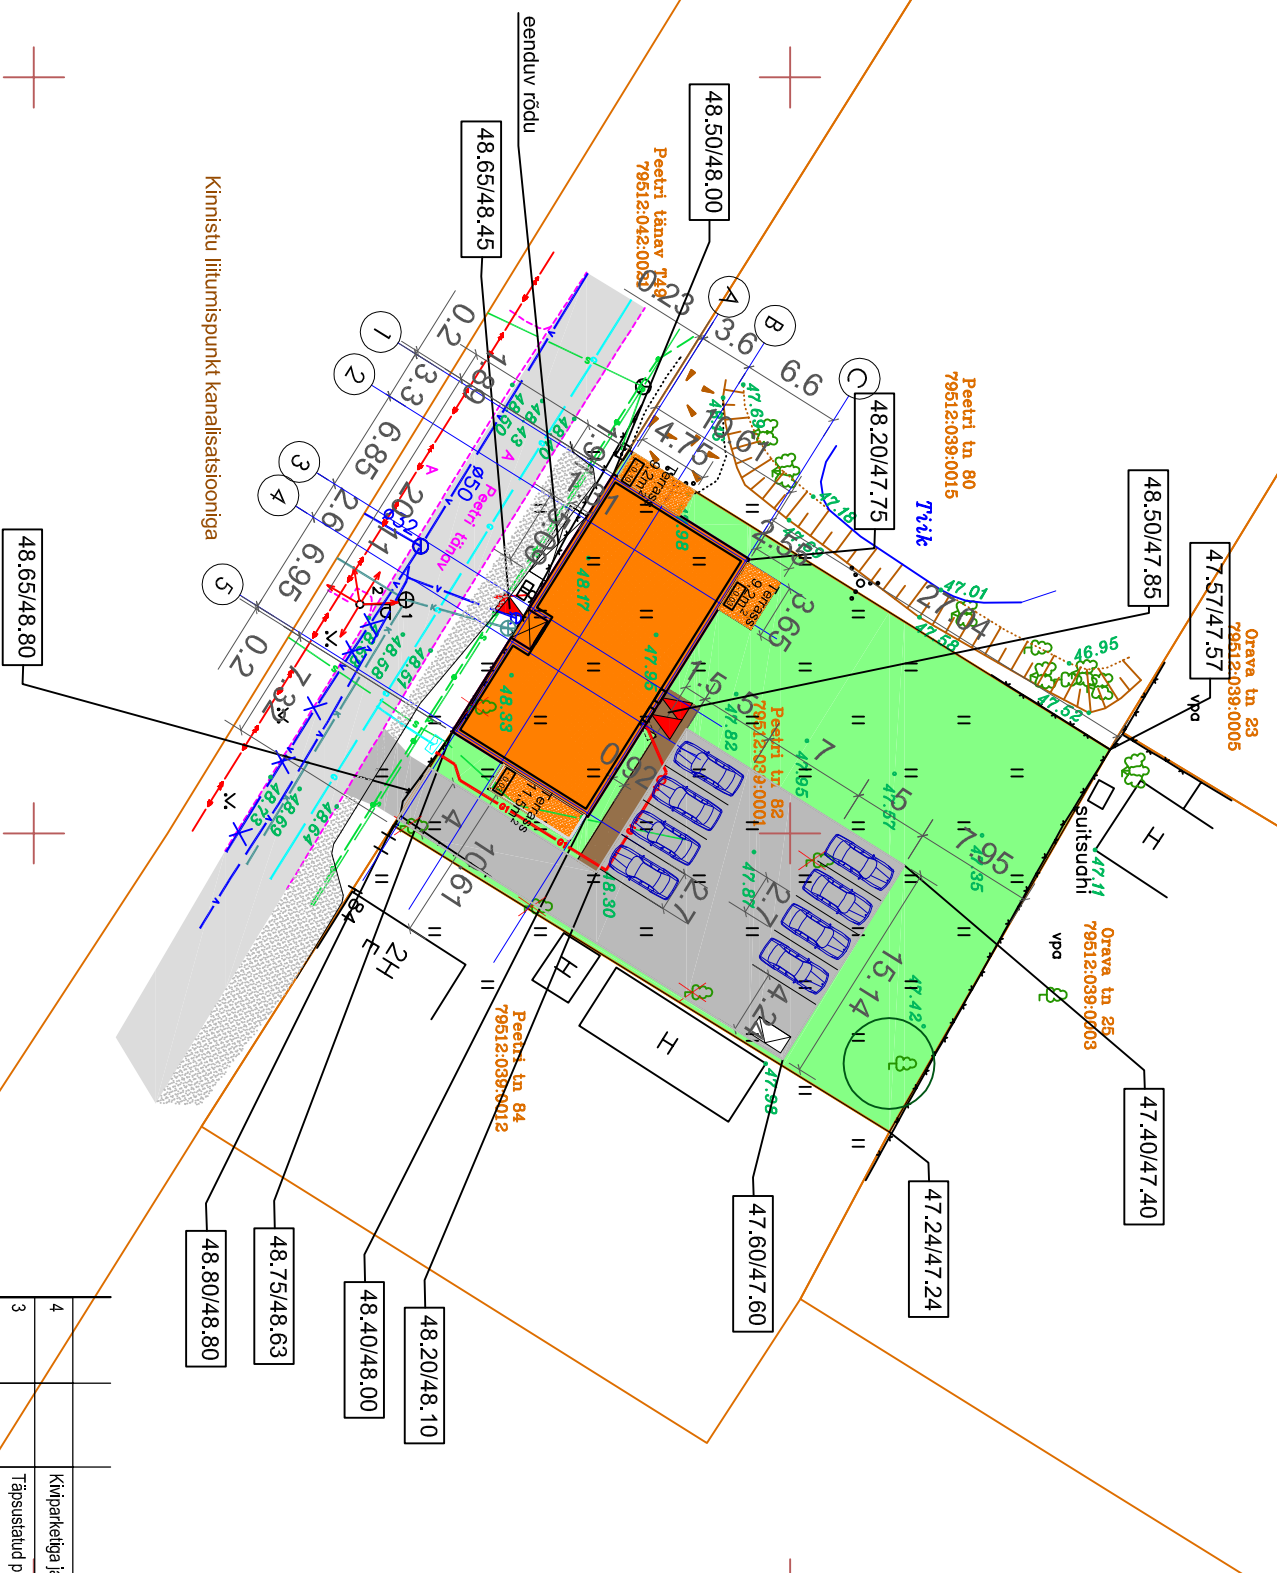

Kinnistu liitumispunkt kanalisatsiooniga

### TINGMÄRGID:

	krundi piir
	projekteeritav hoone
	projekteeritav terrass
	murukate
	olemasolevad säilitatavad puud, põõsad
	likvideeritavad puud, põõsad
	asfalteed ja -platsid
	projekteeritav prügilikonkreeterie ala
	projekteeritav kõnnitee (betoonkivi)
	sissepääs hoonesse
	olemasolev liitumiskilp

	ümbertõstatav sidetrass
	Olemasolev veetoruslik
	Olemasolev kanalisatsioonitoruslik
	Olemasolev sudekanalisatsioon
	Olemasolev sudekaabel
	Olemasolev gaasitoruslik
	Olemasolev keskpingekaabel
	projekteeritav gaasitoruslik
	(OÜ DEM Projekt, töö nr. 3715/16, 08.10.2016)

projekteeritav absoluutkõrgus /  
olemasolev absoluutkõrgus

### Tehnilised näitejad:

Krundi pind	1112m <sup>2</sup>
Krundi kasutamise otstarve	20,1m (koos rõdudega 22,1m)
hoone pikkus	10,6m (koos rõdudega 14,5m)
hoone laius	11,0m
hoone kõrgus (maapinnast)	24,32m <sup>2</sup>
ehitisalune pind	442,5m <sup>2</sup>
krundi täisennitus%	442,5m <sup>2</sup>
suletud netopind	442,5m <sup>2</sup>
kõelav pind	1663m <sup>3</sup>
hoone maht	3
korruste arv	TP2
hoone tulepuvusklass	8
korreerite arv	8
parkimiskohade arv	8
asfalteeritud pind (krundil)	309,7m <sup>2</sup>
hallistatud pind (krundil)	535,1m <sup>2</sup>

1	Kõrguse muutused, täpsustatud välisesena mõõdemid		
2	Kõrguse muutused, täpsustatud välisesena mõõdemid		
3	Kõrguse muutused, täpsustatud välisesena mõõdemid		
4	Kõrguse muutused, täpsustatud välisesena mõõdemid		
Muudatus	Av	Kirjeldus	Niimi

Objekti talija	Westico Project OÜ	Objekti nimetus	Peetri 82 kortermaja
Tellijä esindaja	Anti Mõlter	Objekti aadress	Peetri tn. 82, Tartu linn, Tartu maakond
Vastutav spetsialist	Kalli Metspalu	Joonis nimetus	Asendiplaan
Arhitekt	S.Kolesnik	Maotikava	1:500
Arhitekt	Eda Ellerhein	Maotikava	1:500
info@projekte2.ee			
Tartu	Tallinn	Shaadim	Töö nr.
Turu tn 34	Laike tn 24-39	EP	4621
tel: 7420399	tel: 6440964	AS	AS
projekteerimise EEP001684		Failli nimi	4621_EP_AS_4-01_v01_asend
			Etiala
			Joonis nr.
			A-1
			Kuupäev
			05.12.2018

Märkused: Geodeetilise alusplaani on koostanud Armgal Maamöödubüroo OÜ, Töö nr. EGA-6/15, 04.05.2015.  
Koordinaadid L-Est süsteemis, kõrgused Balti 1977.a. süsteemis.