RINGTEE SILLA JA SELLE JUURDEPÄÄSUDE DETAILPLANEERING
Krundijaotuskava
M 1:1 000

ANDMED KRUNTIDE MOODUSTAMISEKS

Pos nr	Aadress	Krundi planeeritud sihtotstarve	Krundi planeeritud suurus m²	Moodustatakse kinnistutest või riigi maale		Liidetavate-lahutatavate osade suurused m²	Osade senine siht-otstarve
1	Krunt 1	L	82801	2	79511:004:0014	+13863	L
				3	79511:004:0013	+669	L
				5	79511:004:0009	+730	L
				1b	79510:017:0014	+895	Ä
				4b	79511:004:0012	+555	Ä
				6a	79511:004:0008	+1844	Ä
				7b	79511:004:0020	+1983	L
				25	79511:006:0068	+24633	L
				12	79511:004:0022	+2192	L
				19b	79511:006:0001	+52	Ä
				16b	79511:006:0040	+1395	T
				18a	79511:006:0041	+1869	L
				21a	79511:006:0011	+1124	E
				23a	79511:006:0047	+663	L
				24a	79511:006:0065	+1291	L
				22	79511:006:0002	+16263	Ä
				28a	79511:006:0067	+4653	L
				28c	79511:006:0067	+114	L
				29b	79511:006:0043	+2468	Ä
				26a	79511:006:0042	+2253	L
				R1	riigimaa	+3052	-
				34	79511:006:0056	+240	L
2	Krunt 2	Ä	6127	4a	79511:004:0012		Ä
3	Krunt 3	L	2510	R2	riigimaa		-
4	Krunt 4	Ä	4708	29a	79511:006:0043	+4708	Ä
5	Krunt 5	L	1683	28b	79511:006:0067	+260	L
				20b	79511:006:0010	+1423	Ä
6	Võru tn 242	Ä	2653	17	79511:006:0039	+2653	E
7	Võru tn 250	Ä	3594	20a	79511:006:0010	+2666	Ä
				28d	79511:006:0067	+928	L
8	Võru tn 173	Ä	4343	30	79511:006:0044		Ä
9	Võru tn 175	Ä	6192	31	79511:006:0061		Ä
10	Ringtee tn T21	L	12995	15	79511:006:0069	+12995	L
11	Krunt 11	L	4501	R3	riigimaa		-
12	Krunt 12	L	3048	R4	riigimaa		-
13	Krunt 13	L	1156	R5	riigimaa		-
14	Krunt 14	L	16219	R6	riigimaa	+7823	-
				14b	79511:006:0022	+8396	L
15	Krunt 15	L	1856	R8	riigimaa		-
16	Krunt 16	L	7756	56a	79511:005:0031	+204	E
				R7	riigimaa	+6829	-
				51a	79511:005:0021	+181	E
				10b	79511:004:0002	+542	T
17	Ringtee tn T27	L	22707	27	79511:006:0069	+22707	L
18	Ringtee tn T37	L	29345	61	79511:007:0079	+29345	L
19	Krunt 19	L	97734	88	79511:007:0082	+30933	L
				115b	79511:011:0029	+566	L
				86b	79511:011:0006	+26328	T
				116b	79511:011:0028	+30316	L
				76a	79511:008:0002	+8941	Ä
				79a	79511:008:0001	+650	R
20	Krunt 20	L	50674	114a	94901:006:04962	+50674	M
21	Krunt 21	Ü	1129	R9	riigimaa		-
22	Krunt 22	L	1278	R12	riigimaa		-
23	Krunt 23	L	276449	R10	riigimaa	+4266	-
				87b	79517:010:0006	+11886	Ü
				89b	79517:002:0086	+41866	Ü
				91a	79517:002:0004	+12345	Ü
				89d	79517:002:0086	+9443	Ü
				42b	79517:002:0001	+17845	S
				R11	riigimaa	+13686	-
				95a	79516:042:0001	+1316	S
				92c	79516:042:0002	+733	S
				92a	79516:042:0002	+21085	S
				96b	79517:008:0004	+5655	Ü
				R13	riigimaa	+27907	-
				97a	79516:042:0020	+10371	Ü
				98	79516:042:0025	+35199	L
				99a	79516:042:0015	+14108	Ü
				100b	79516:042:0022	+1711	Ü
				101	79516:042:0024	+23682	L
				103b	79516:029:0022	+4602	Ü
				90a	79516:029:0020	+18743	Ü
24	Krunt 24	L	51716	104a	79516:029:0019	+20836	E
				106a	79516:029:0001	+8364	Ü
				R14	riigimaa	+5049	-
				104e	79516:029:0019	+9951	E
				38a	79516:036:0001	+7516	E

Leppemärgid:

- Planeeritava ala piir
- Omavalitsuse piir
- Moodustatava krundi piir
- Olemasoleva kinnistu piir
- Transpordimaa
- Eramaast eraldatav osa krundist tänava maa alla
- Linnalt või riigilt eraldatav osa krundist tänava maa alla

14 / 79511:006:0022	Olemasoleva kinnistu jrk number
Ringtee tn 25	Olemasoleva kinnistu katastrinumber
Transpordimaa	Olemasoleva kinnistu aadress
665.25 m²	Olemasoleva kinnistu sihtotstarve
	Olemasoleva kinnistu pindala
14a	Olemasolevast kinnistust eraldatava osa jrk number *
Ringtee tn 25	Olemasoleva kinnistu aadress, millest eraldatakse osa
665.25 m²	Eraldatava osa pindala

*Olemasoleva kinnistu number ja aadress puudub, kui tegemist on riigile või linnale kuuluva maaga

PLANEERITUD KRUNDI POSITSIOONI NUMBER

KRUNDI SIHTOTSTARVE %		
KORTERI-ELURUMA ARV	MAL. HOONETE ALUNE PIND M²	MAL. HOONETE ARV KRUNDIL
KÕRGUS-MEETRITES	KRUNDI PINDALA M²	

L - Transpordimaa
Ä - Ärimaa
T - Tootmismaa
"-" - Pole määratud

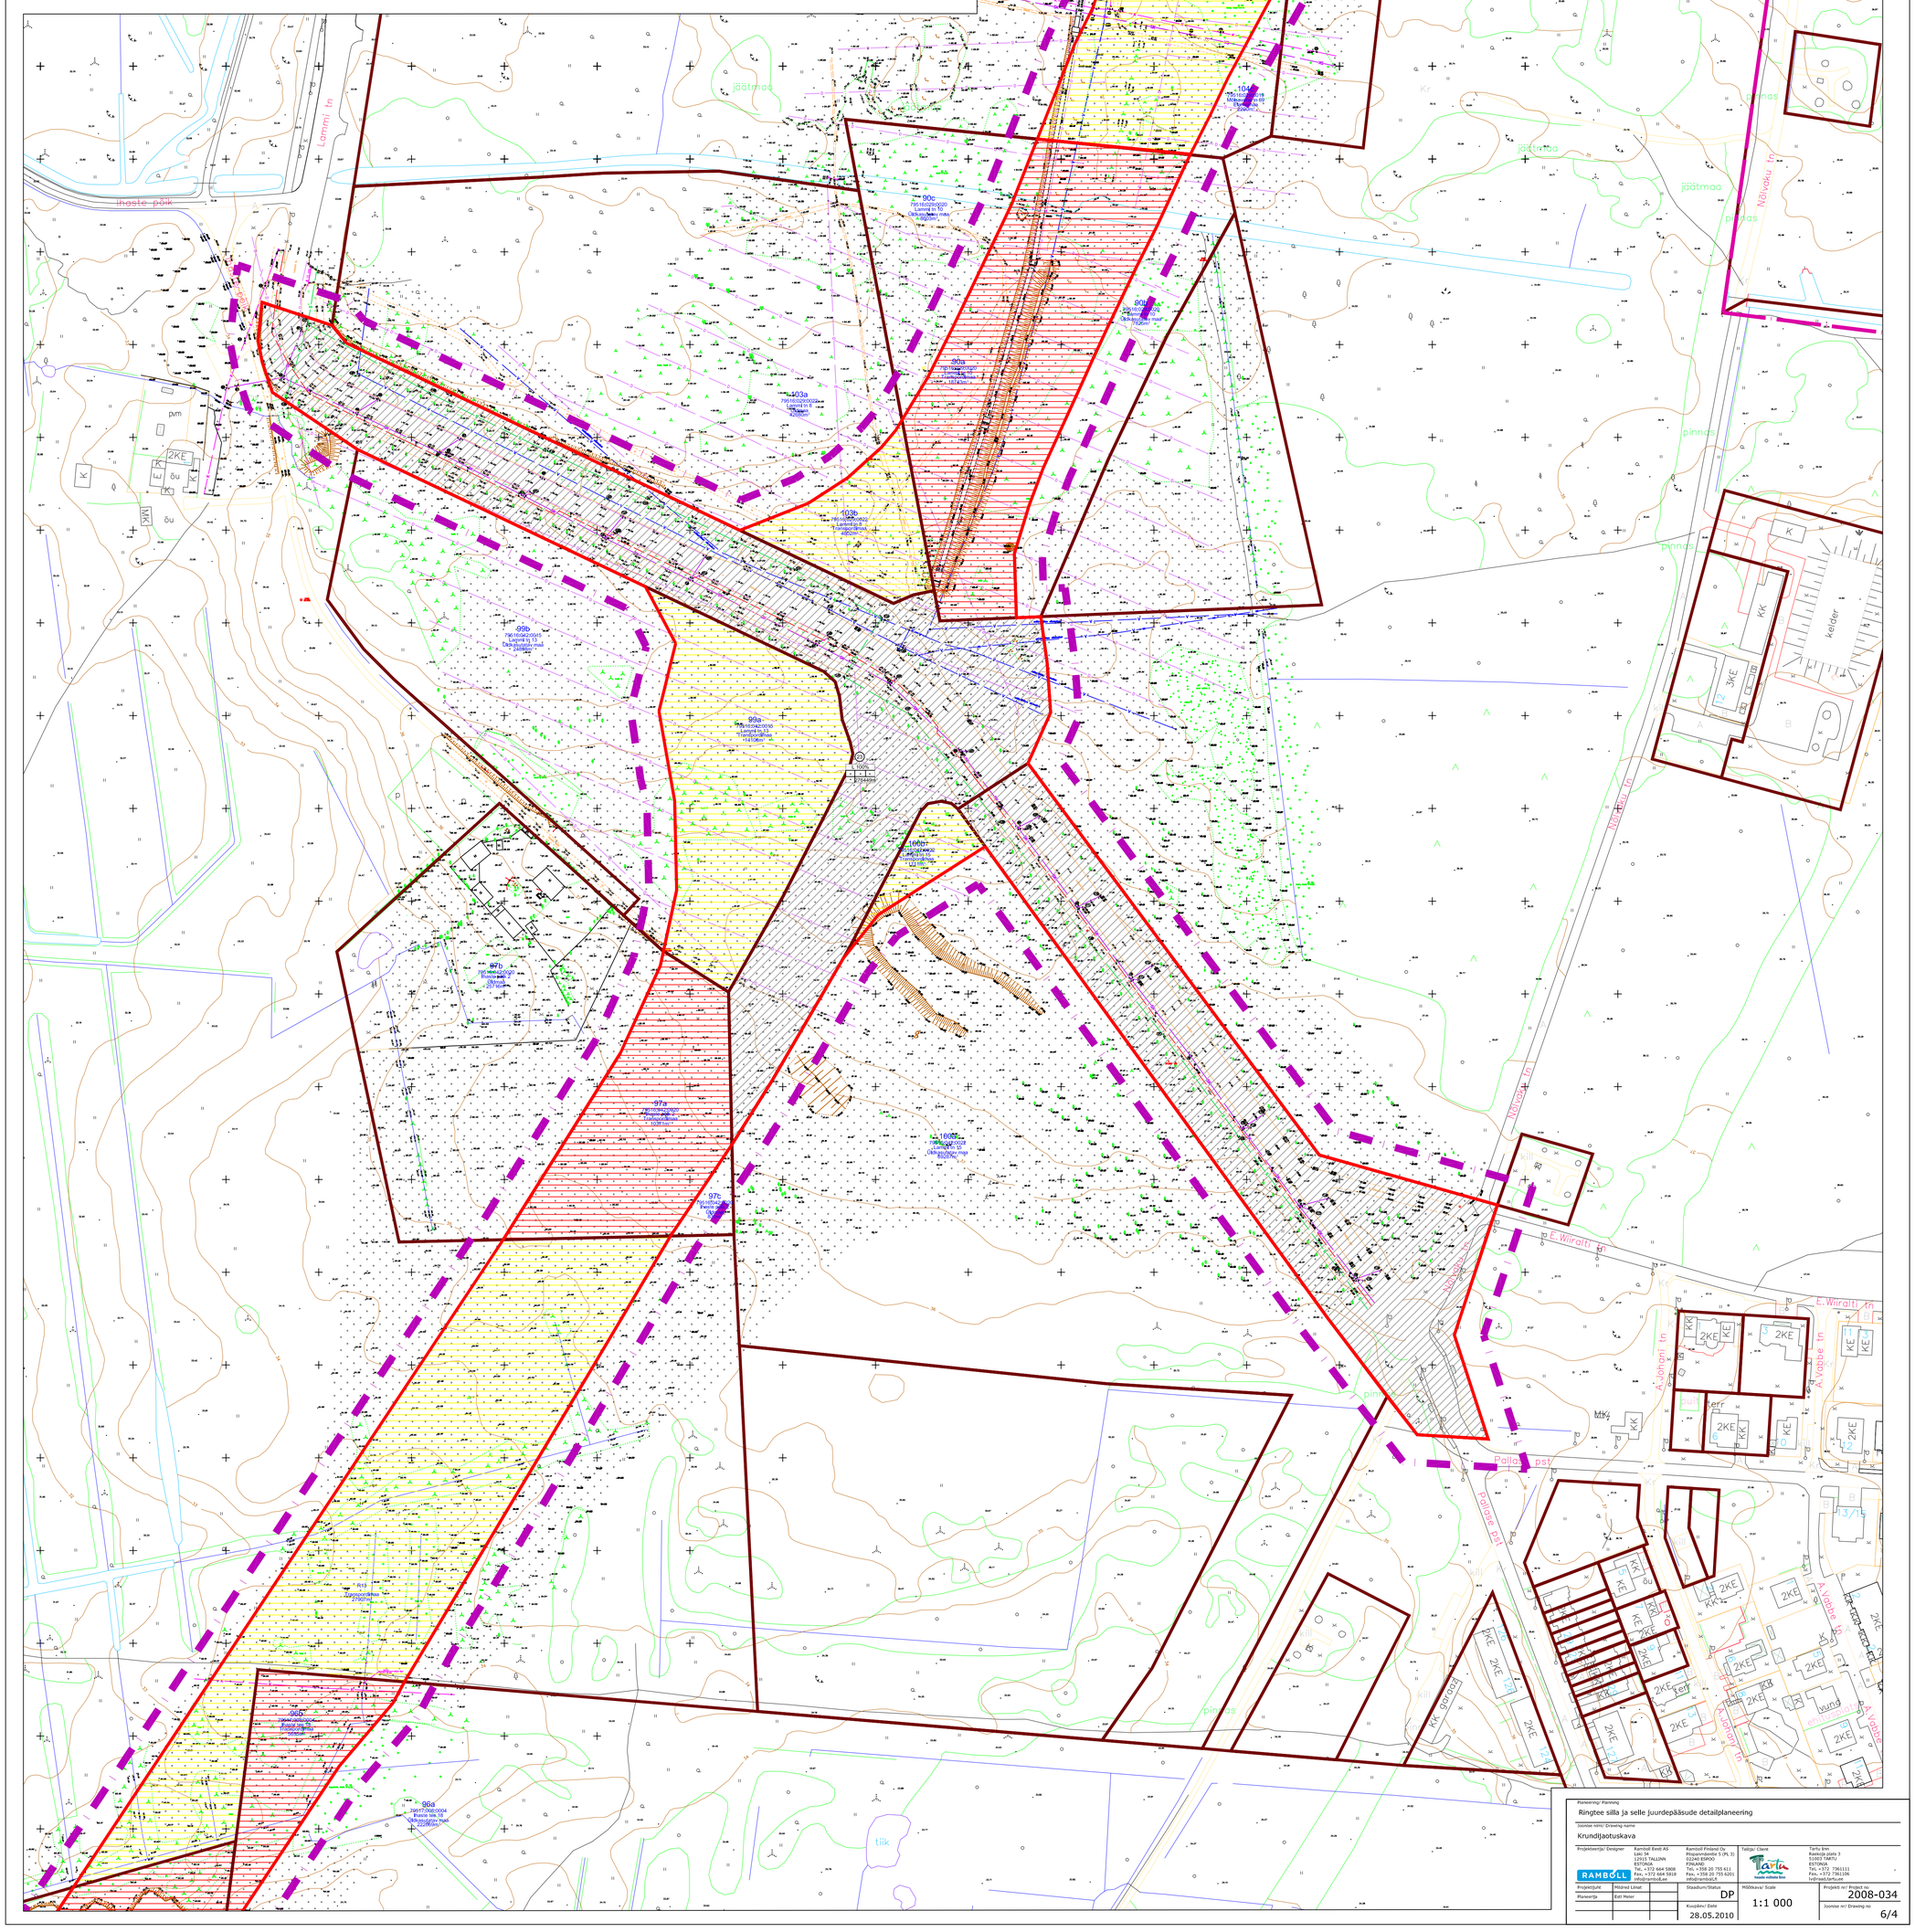

Planeering/ Ramang: Ringtee silla ja selle juurdepääsude detailplaneering

Joonise nimi/ Drawing name: Krundijaotuskava

Projekteerija/ Designer: RAMBOLL
Ramboll Eesti AS, Lähi 34, EE-10135 TALLINN, ESTONIA, Tel. +372 664 5808, Fax. +372 664 5818, info@ramboll.ee
Ramboll Finland Oy, Ritapuistenkatu 5 (PL 3), FI-33101 TAMPERE, FINLAND, Tel. +358 20 755 611, Fax. +358 20 755 6201, info@ramboll.fi

Tellija/ Client: Tartu linn, Raekoja plats 3, EE-50090 TARTU, ESTONIA, Tel. +372 7361111, Fax. +372 7361106, lv@raad.tartu.ee

Projektijuht / Project Leader: Ranno Ilmoja
Projektivõtja / Contractor: Esti Maa-amet

Mõõtkava/ Scale: 1:1 000
Staadium/ Status: DP
Kuupäev/ Date: 28.05.2010
Projekti nr/ Project no: 2008-034
Joonise nr/ Drawing no: 6/4