
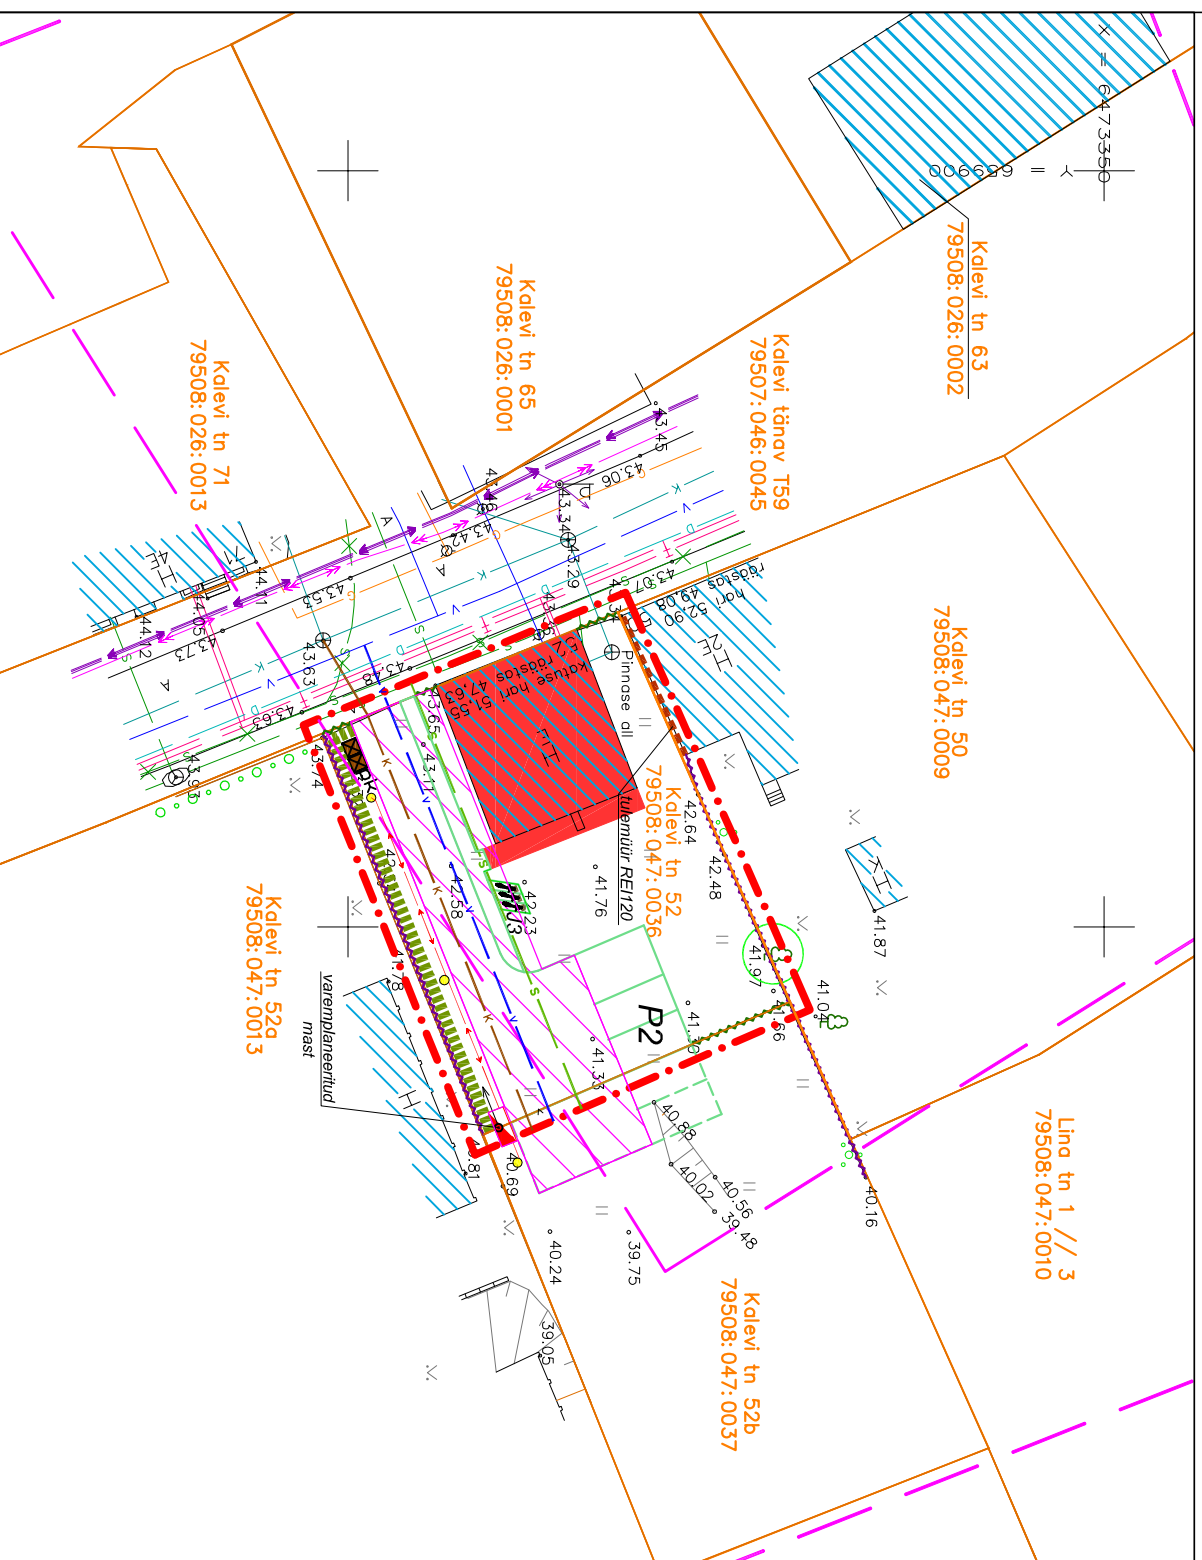


Kalevi tn 52 krundi detailplaneering

TEHNOVÕRKUDE PLANEERING

KOOSKÕLASTUSED:

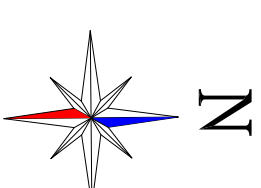

TINGMÄRGID

	DETAILPLANEERINGUALA PIIR
	OEMASOLEV/SÄILV KRUNDIPIIR
	OEMASOLEV/SÄILV PIIRDEAD
	PLANEERITUD PIIRDEAD
	PLANEERITUD HEKK
	OEMASOLEV/SÄILV TULEMÜÜR REI120
	OEMASOLEVA KINNISMÄLLESTISE KAITSEVÕOND 50 M
	OEMASOLEV/SÄILV VEETORUSTIK
	OEMASOLEV/SÄILV ISEVÕOLNE KANAALISA TSIIONITORUSTIK
	OEMASOLEV/SÄILV DRENAAZITORUSTIK
	OEMASOLEV/SÄILV KAUGKÜTTETORUSTIK
	OEMASOLEV/SÄILV SIDEKAABEL
	OEMASOLEV/SÄILV GAASITORUSTIK
	OEMASOLEV/SÄILV KESKPINGE ELEKTRIKAABEL
	OEMASOLEV/SÄILV MADALPINGE ELEKTRIKAABEL
	VAREMPLANEERITUD VEETORUSTIK
	VAREMPLANEERITUD SURVEKANALISATSIIONITORUSTIK
	VAREMPLANEERITUD SIDEKAABEL
	VAREMPLANEERITUD ELEKTRIKAABEL KOOS VÄLISVALGUSTIGA
	OEMASOLEV/SÄILV HOONESTUS
	PLANEERITUD HOONESTUSALA
	PLANEERITUD TEE/PARKLA JOONED
	VAREMPLANEERITUD PARKLA JOONED
	PLANEERITUD SERVITUUDI SEADMISE VAADUSEGA ALA
	P2 PLANEERITUD PARKIMISKOHTADE ARV
	J1/J3 PLANEERITUD JALGRATASTE PARKIMISKOHAD
	PK PLANEERITUD PRÜGIKONTAINERITE ASUKOHT
	OEMASOLEV/SÄILV KÕRGHALLASTUSPUU

MÄRKUSED:

1. Geodeetiline alusplaan mõõtkavas 1:500 on koostatud OÜ GPK Partnerid (litsents nr. 560 MA) poolt 15.11.2013. a., t66 nr. G-197-13. Koordinaadid L-Estf 97 süsteemis, kõrgused Balli süsteemis.
2. Kaubandus- ja büroohoonele otstarvete puhul saab olla vaid väikese küljestajate arvuga ettevõttega, mis ei ületa planeeringuga määratud maksimaalset parkimisnormi.
3. Varemplaneeritud tehnoõrgud on joonisele kantud vastavalt kehtestatud Kalevi tn 52 krundi detailplaneeringule.
4. Detailplaneeringu jooniste juurde kuulub lahutamatu osana detailplaneeringu seletuskiri.

Lõuna-Eesti Varahaldus OÜ

Reg nr. 111717176 Address: Rahu 12-5, Tartu e-mail: maanteeinfo@vha.ee

Maastikuarhitekt – planeerija

Jane Asper

Kuupäev

august 2014

Planeeringu koostamisest huvitatud isik

Gerli Lonskaja

Töö nimetus

KALEVI TN 52 KRUNDI DETAILPLANEERING

Joonise nimetus

TEHNOVÕRKUDE PLANEERING

Joonis

6

Jooniseid

7

Mõõt

1:500

Töö nr

DP-01-14