


Asendiplaan

Sälu tn 6

1 : 2000

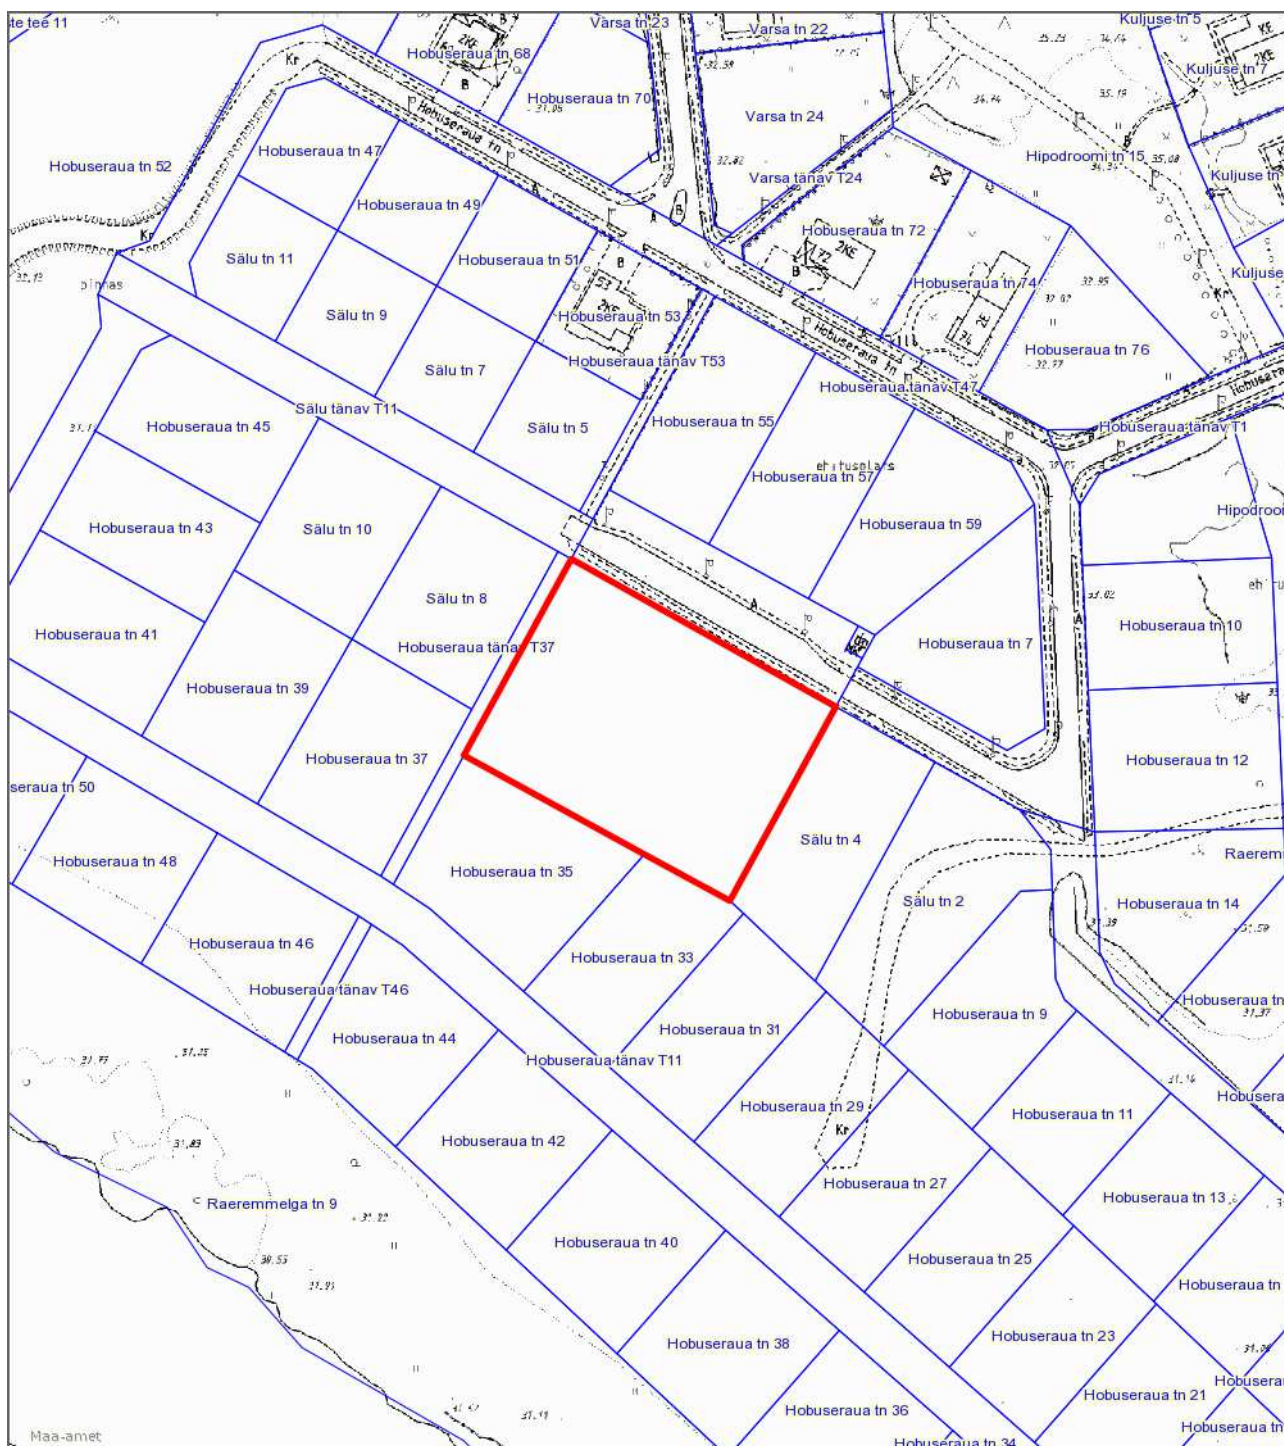

— - krundi piir
4708 m² - pindala

Koostas: **Jelena Lindmäe**
Kuupäev: **17.03.2016**