


# Vabaplaneeringuga alade parkimispõhimõtted

STRUVE, AKADEEMIA, PEPLERI TÄNAVA ÜMBRUS

Möötkava 1 : 2000

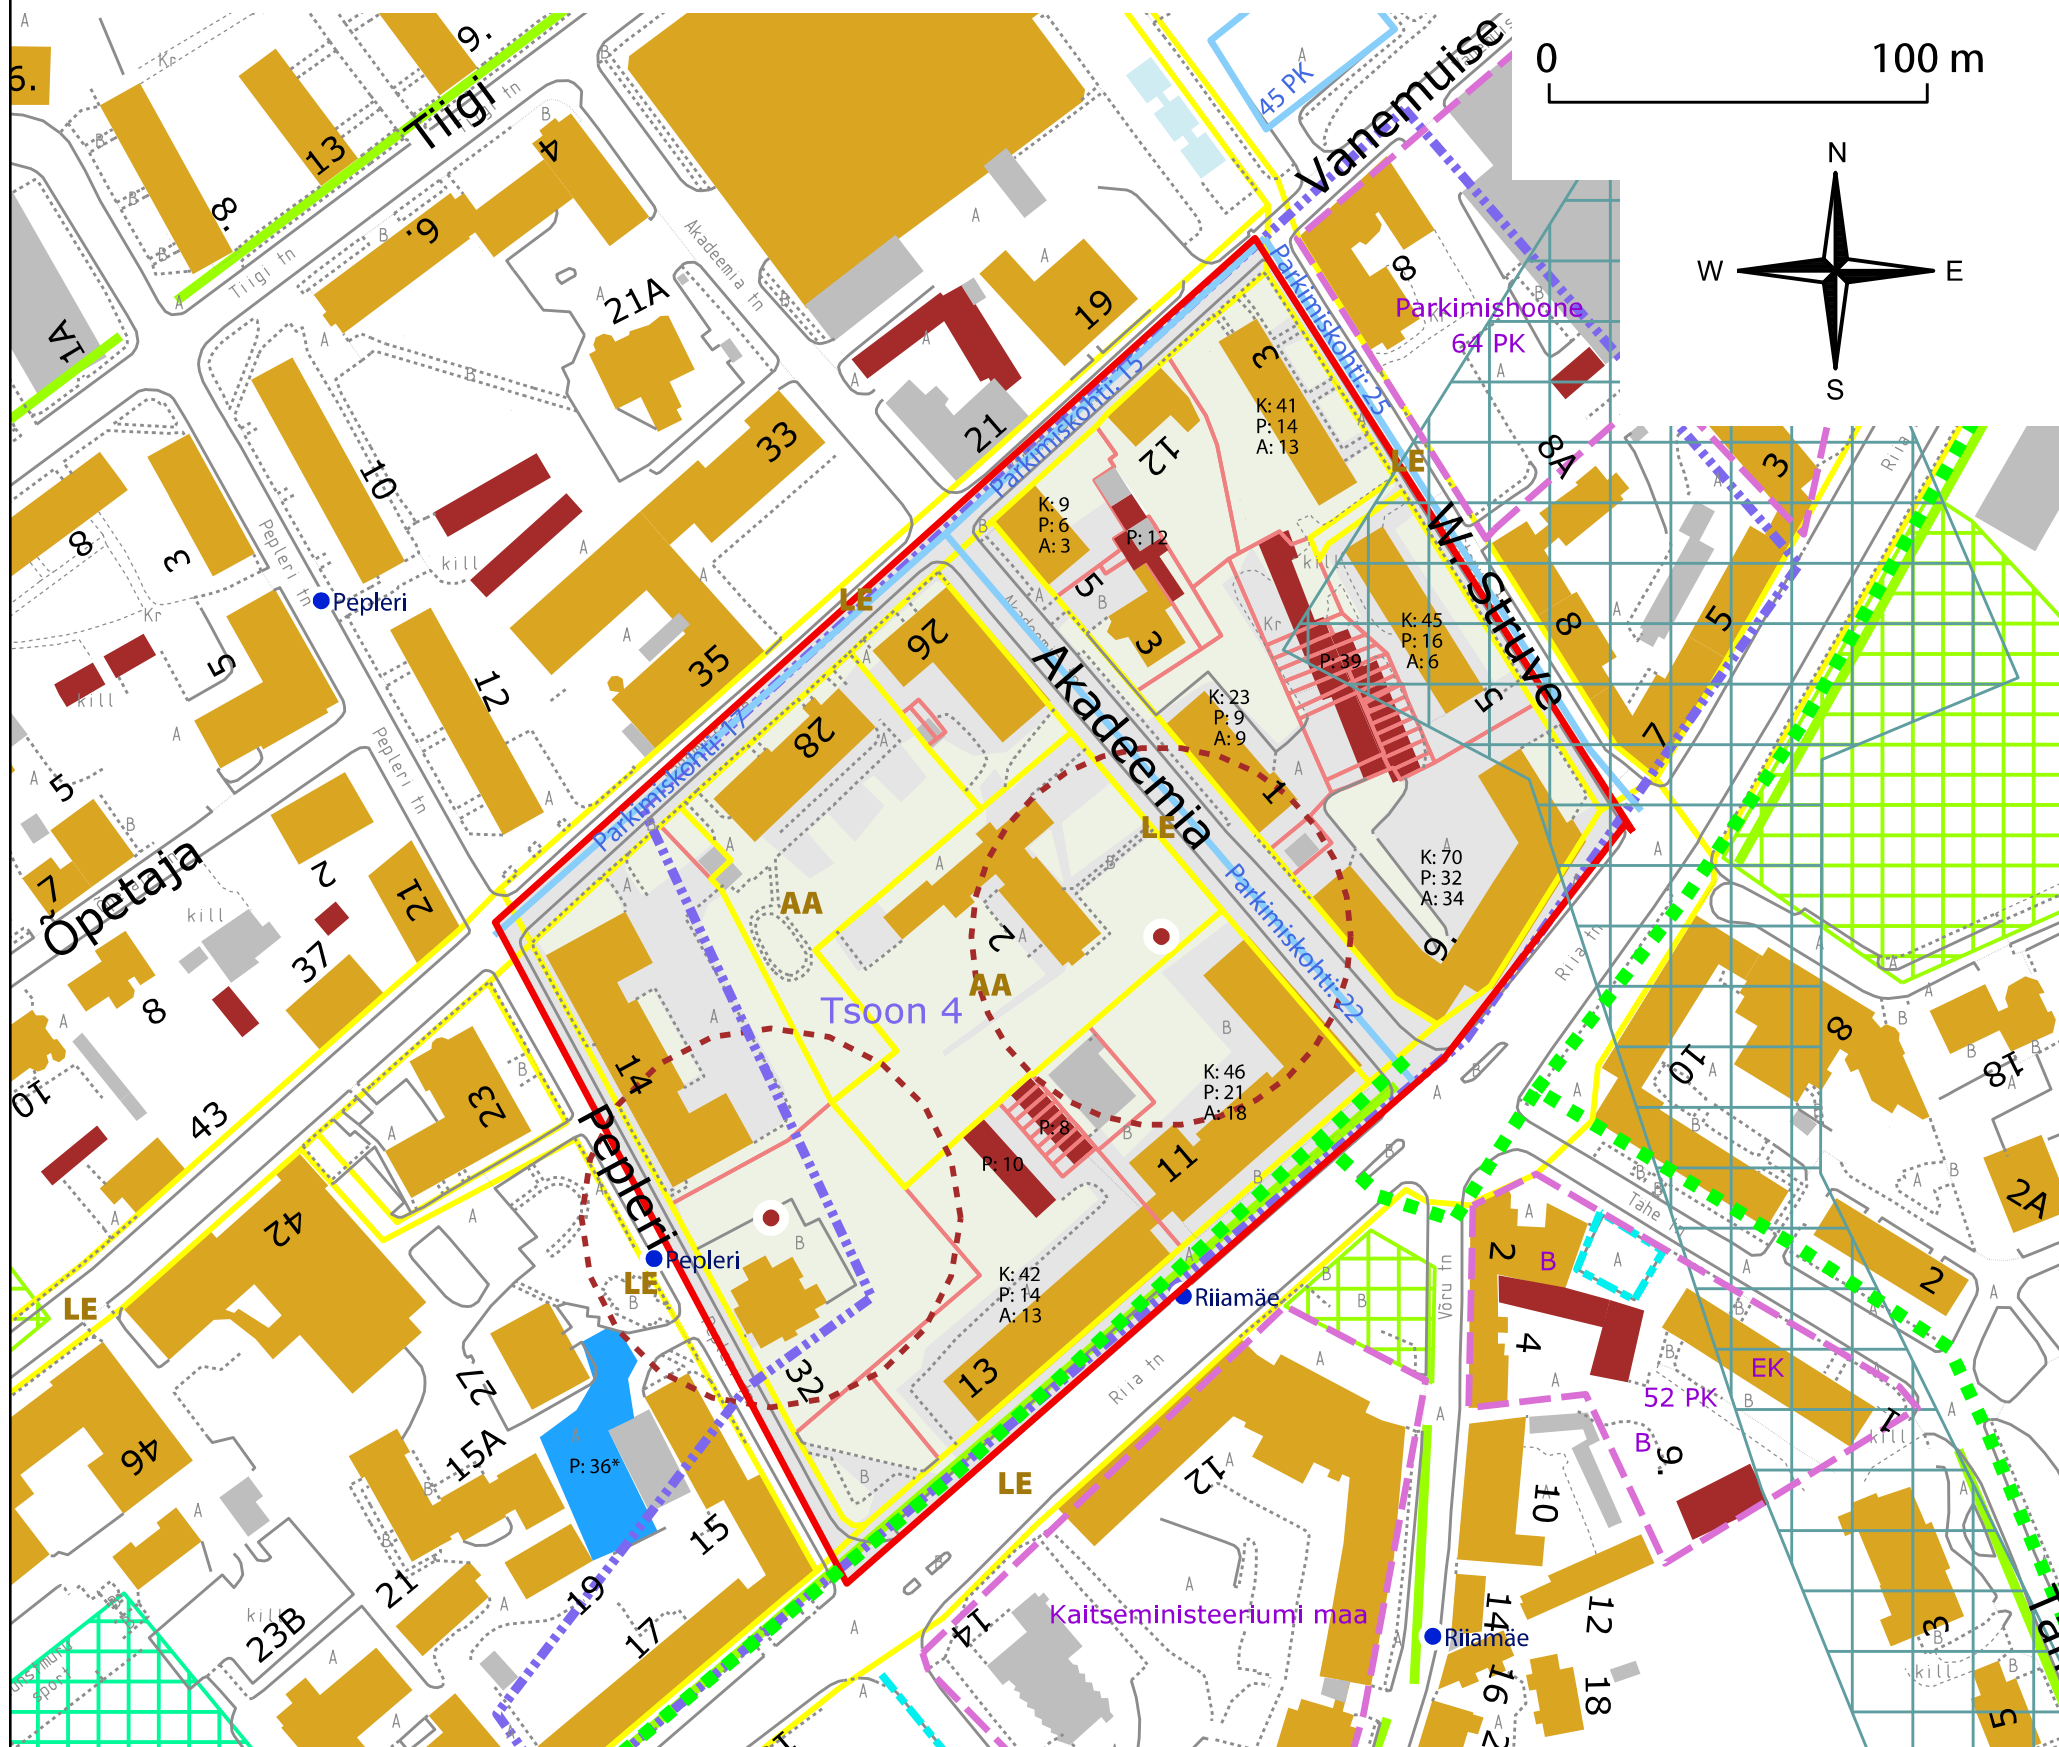

## Legend

- Vabaplaneeringuga ala
- B Munitsipaalomandis katastriüksus sihtotstarbe tähega
- B Era- või riigiomandis katastriüksus
- 30 PK Kehtestatud detailplaneering sihtotstarbe ja parkimiskohtade arvuga

- Bussipeatus
- Tsoonid Rauno Laivi uuringust

### Parkimine

- Tasuline parkimisala tänava ääres
- Äri- või ühiskondliku hoone parkla  
\* Parkimiskohtade arv on hinnanguline

### Looduskaitse ja roheline võrgustik

- Kaitsealune üksikobjekt koos kaitsevööndiga
- Tartu linna üldplaneering (2005):
- Looduslik haljasala, tänavahaljastus või otstarbeta/kasutuseta haljasmaa
- Puhkeväärtuslik haljasmaa sh supelrand
- Toimiv ühendus elementide vahel

### Jalg- ja jalgrattateed

- Jalg- ja jalgrattatee
- Linna poolt lumest puhastatav kõnnitee või parkla

### Aluskaart

- Elu- või ühiskondlikhoone
- Muu hoone
- Garaaž
- Tee, parkla või spordiplatsi maa-ala
- Roheala (sh muruplatsid)
- Veekogu

## Vabaplaneeringuga alade parkimispõhimõtted

Koostaja	TARTU LINNAVALITSUS		
Joonis	STRUVE, AKADEEMIA, PEPLERI TÄNAVA ÜMBRUS		
Möötkava	1 : 2000	Joonis nr	4
Stadium	Viimati muudetud 19.02.2013		

Konsultant-koostaja **Hendrikson & Ko**  
<http://www.hendrikson.ee>

Kaardi koostamisel on kasutatud Tartu Linnavalitsuselt saadud aluskaardi andmeid. Parkimiskohtade ja parkivate autode arv: "Sõidukite parkimise uuring vabaplaneeringulistel aladel" Rauno Laiv, Tartu 2011. Vaatlus on teostatud õhtustel aegadel.