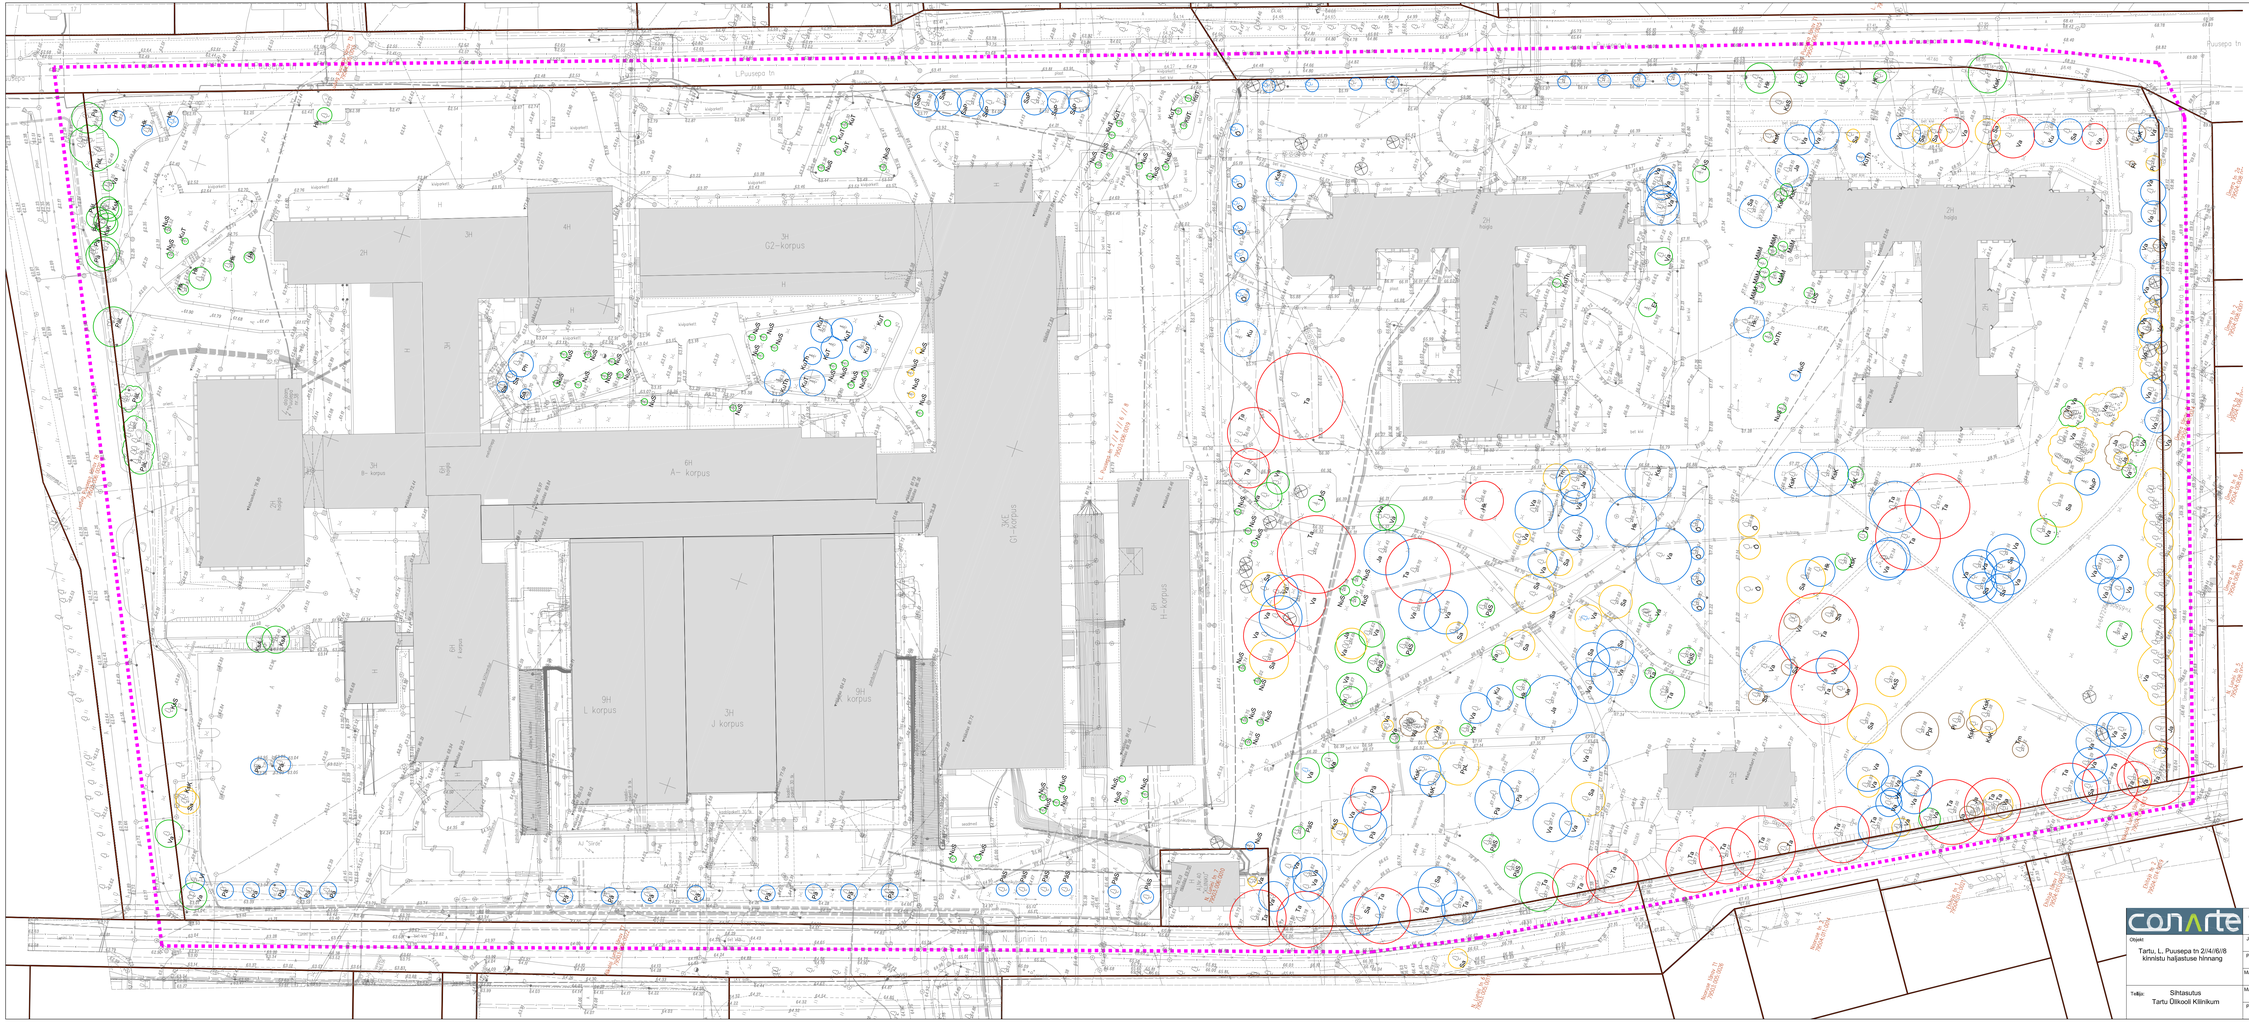

TINGMÄRGID

- TÕÖMAHTUDE PIIR
- OL.OL KRUNDIPIIR
- OL.OL HOONE
- I VÄÄRTUSKLASS
- II VÄÄRTUSKLASS
- III VÄÄRTUSKLASS
- IV VÄÄRTUSKLASS
- V VÄÄRTUSKLASS
- LOODUSES PUUDUV PUU
- GEOALUSELT PUUDUV PUU

LIIGILINE KOOSSEIS

OKASPUUD

Et	harilik ebatsuuga - Pseudotsuga menziesii
Ets	harilikku ebatsuuga sinihall teisend - Pseudotsuga menziesii var. glauca
Ku	harilik kuusk - Picea abies
KuT	torkava kuuse sinihall vorm - Picea pungens 'Glauca'
KuTh	torkava kuuse hõbedane vorm - Picea pungens 'Argentea'
LhS	siberi lehis - Larix sibirica
MäM	mägimänd - Pinus mugo
NuS	siberi nulg - Abies sibirica

LEHTPUUD

Hk	harilik hobukastan - Aesculus hippocastanum
Ja	harilik jalakas - Ulmus glabra
KsA	arukask - Betula pendula
KsK	kuldkask - Betula x aurata
KsS	sookask - Betula pubescens
Ph	mandžuuria pähklipuu - Juglans mandshurica
Pi	harilik pihlakas - Sorbus aucuparia
Ppl	papli leinavorm - Populus sp. 'Pendula'
PpL	lõhnav pappel - Populus suaveolens
Pä	harilik pärn - Tilia cordata
PäL	läänepärn - Tilia x europaea
PäS	suurelehine pärn - Tilia platyphylla
Sa	harilik saar - Fraxinnus excelsior
SaP	pensilvaania saar - Fraxinus pensylvanica
Ta	harilik tamm - Quercus robur
Tm	harilik toomingas - Prunus padus
Va	harilik vaher - Acer platanoides
Vi	harilik viirpuu - Crataegus curvisepala
Ö	aedõunapuu - Malus domestica

MÄRKUSED:
1. TÜ Kliinikumi territooriumi geodeetilise alusplaani on koostanud Metrikcus OÜ, oktoober 2015, töö nr 15G7075-2.

conArte	ConArte OÜ 11732539	MTR EEP001726 Teeholutööd 12176	Tel. +372 52 099 28 conarte@conarte.ee	Tartu mnt 84a 10112 Tallinn
Objekt: Tartu, L. Puusepa tn 2/4/6/8 kliinistu haljastuse hinnang	Joonis: Haljastuse hinnangu plaan		Joonise nr. AS-01
	Projekti osa: Haljastuse hinnang		Mõõtkava 1:500
	Maastikuarhitekt: Egni Muuga	Allkiri	Lepingu nr. 2014/083
Tellija: Sihtasutus Tartu Ülikooli Kliinikum	Maastikuarhitekt: Kristian Nigul	Allkiri	Töö nr. 2014/083
	Projektijuht: Egni Muuga	Allkiri	Kuupäev 22.10.2015