


H korpuse
laiendus H1

L. Puusepa 6

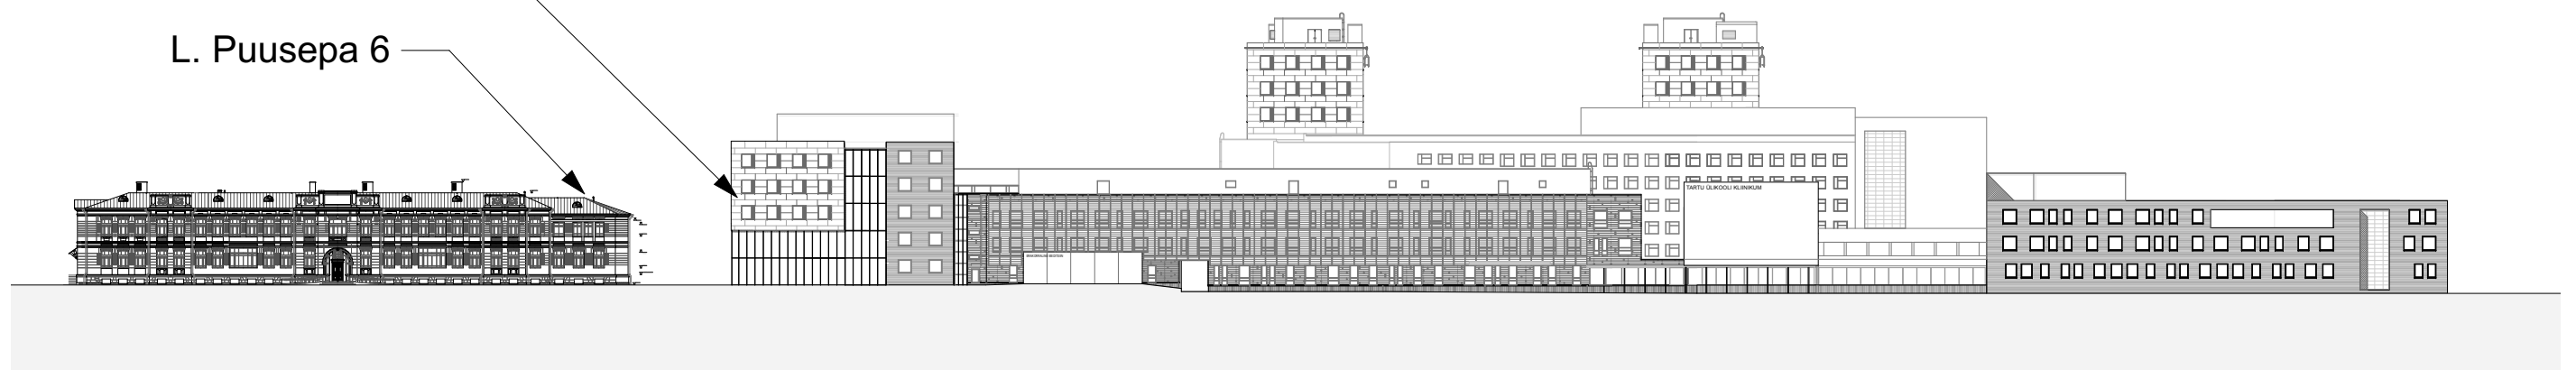

Tänavalaotis L. Puusepa tänavalt
M 1:500