



X=7700
Y=12850



TINGMÄRGID

- PLANEERINGU ALA PIIR
- OLEMASOLEV KRUNDI PIIR
- OLEMASOLEV SADEMEVEEKANALISATSIION
- OLEMASOLEV VEETORUSTIK
- OLEMASOLEV SIDEKANALISATSIION
- OLEMASOLEV K/P KAABEL
- OLEMASOLEV M/P KAABEL
- OLEMASOLEV DRENAAZITORUSTIK

- PLANEERITUD SOOJATORUSTIK
- PLANEERITUD SADEMEVEEKANALISATSIION
- PLANEERITUD OLMEVEEVEEKANALISATSIION
- PLANEERITUD VEETORUSTIK
- PLANEERITUD SIDEKANALISATSIION
- PLANEERITUD M/P ELEKTRIKAABEL
- PLANEERITUD ELEKTRI LIITUMISKAPP
- PLANEERITUD SADEMEVEE ÖLIPÜÜR
- PLANEERITUD TULETÕRJEHÜDRANT


AS Tartu Veevärk

kooskõlastatud 05.01.2006.a
kooskõlastas P. Pindma

OÜ Jaatusvõrk Tartu
piirkond

kooskõlastatud 03.01.2006.a
kooskõlastas E. Kitsmik
Tööprojektiid kooskõlastada
täiendavalt.

OÜ TARTU ARHITEKTUURIBÜROO		Objekti asukoht:	
Tartu linn Jaama 205		Tartu linn Jaama 205	
Tellijad: Vimse Aja Pühade Yeesuse Kristuse Kiriku Eesti Koogudus		Staadium: DP	
Objekt: Jaama 205 krundi detailplaneering		Kaardi nr: 6	
Kaart: TEHNOVÕRKUDE JOONIS		Skaala: 1: 500	
Peaarhitekt R. Smuskin		Töö nr: AB - 13/05	
Projektijuht P. Kiviit		Kuupäev: 11. 2005	
Projektid autor L. Roostoja			

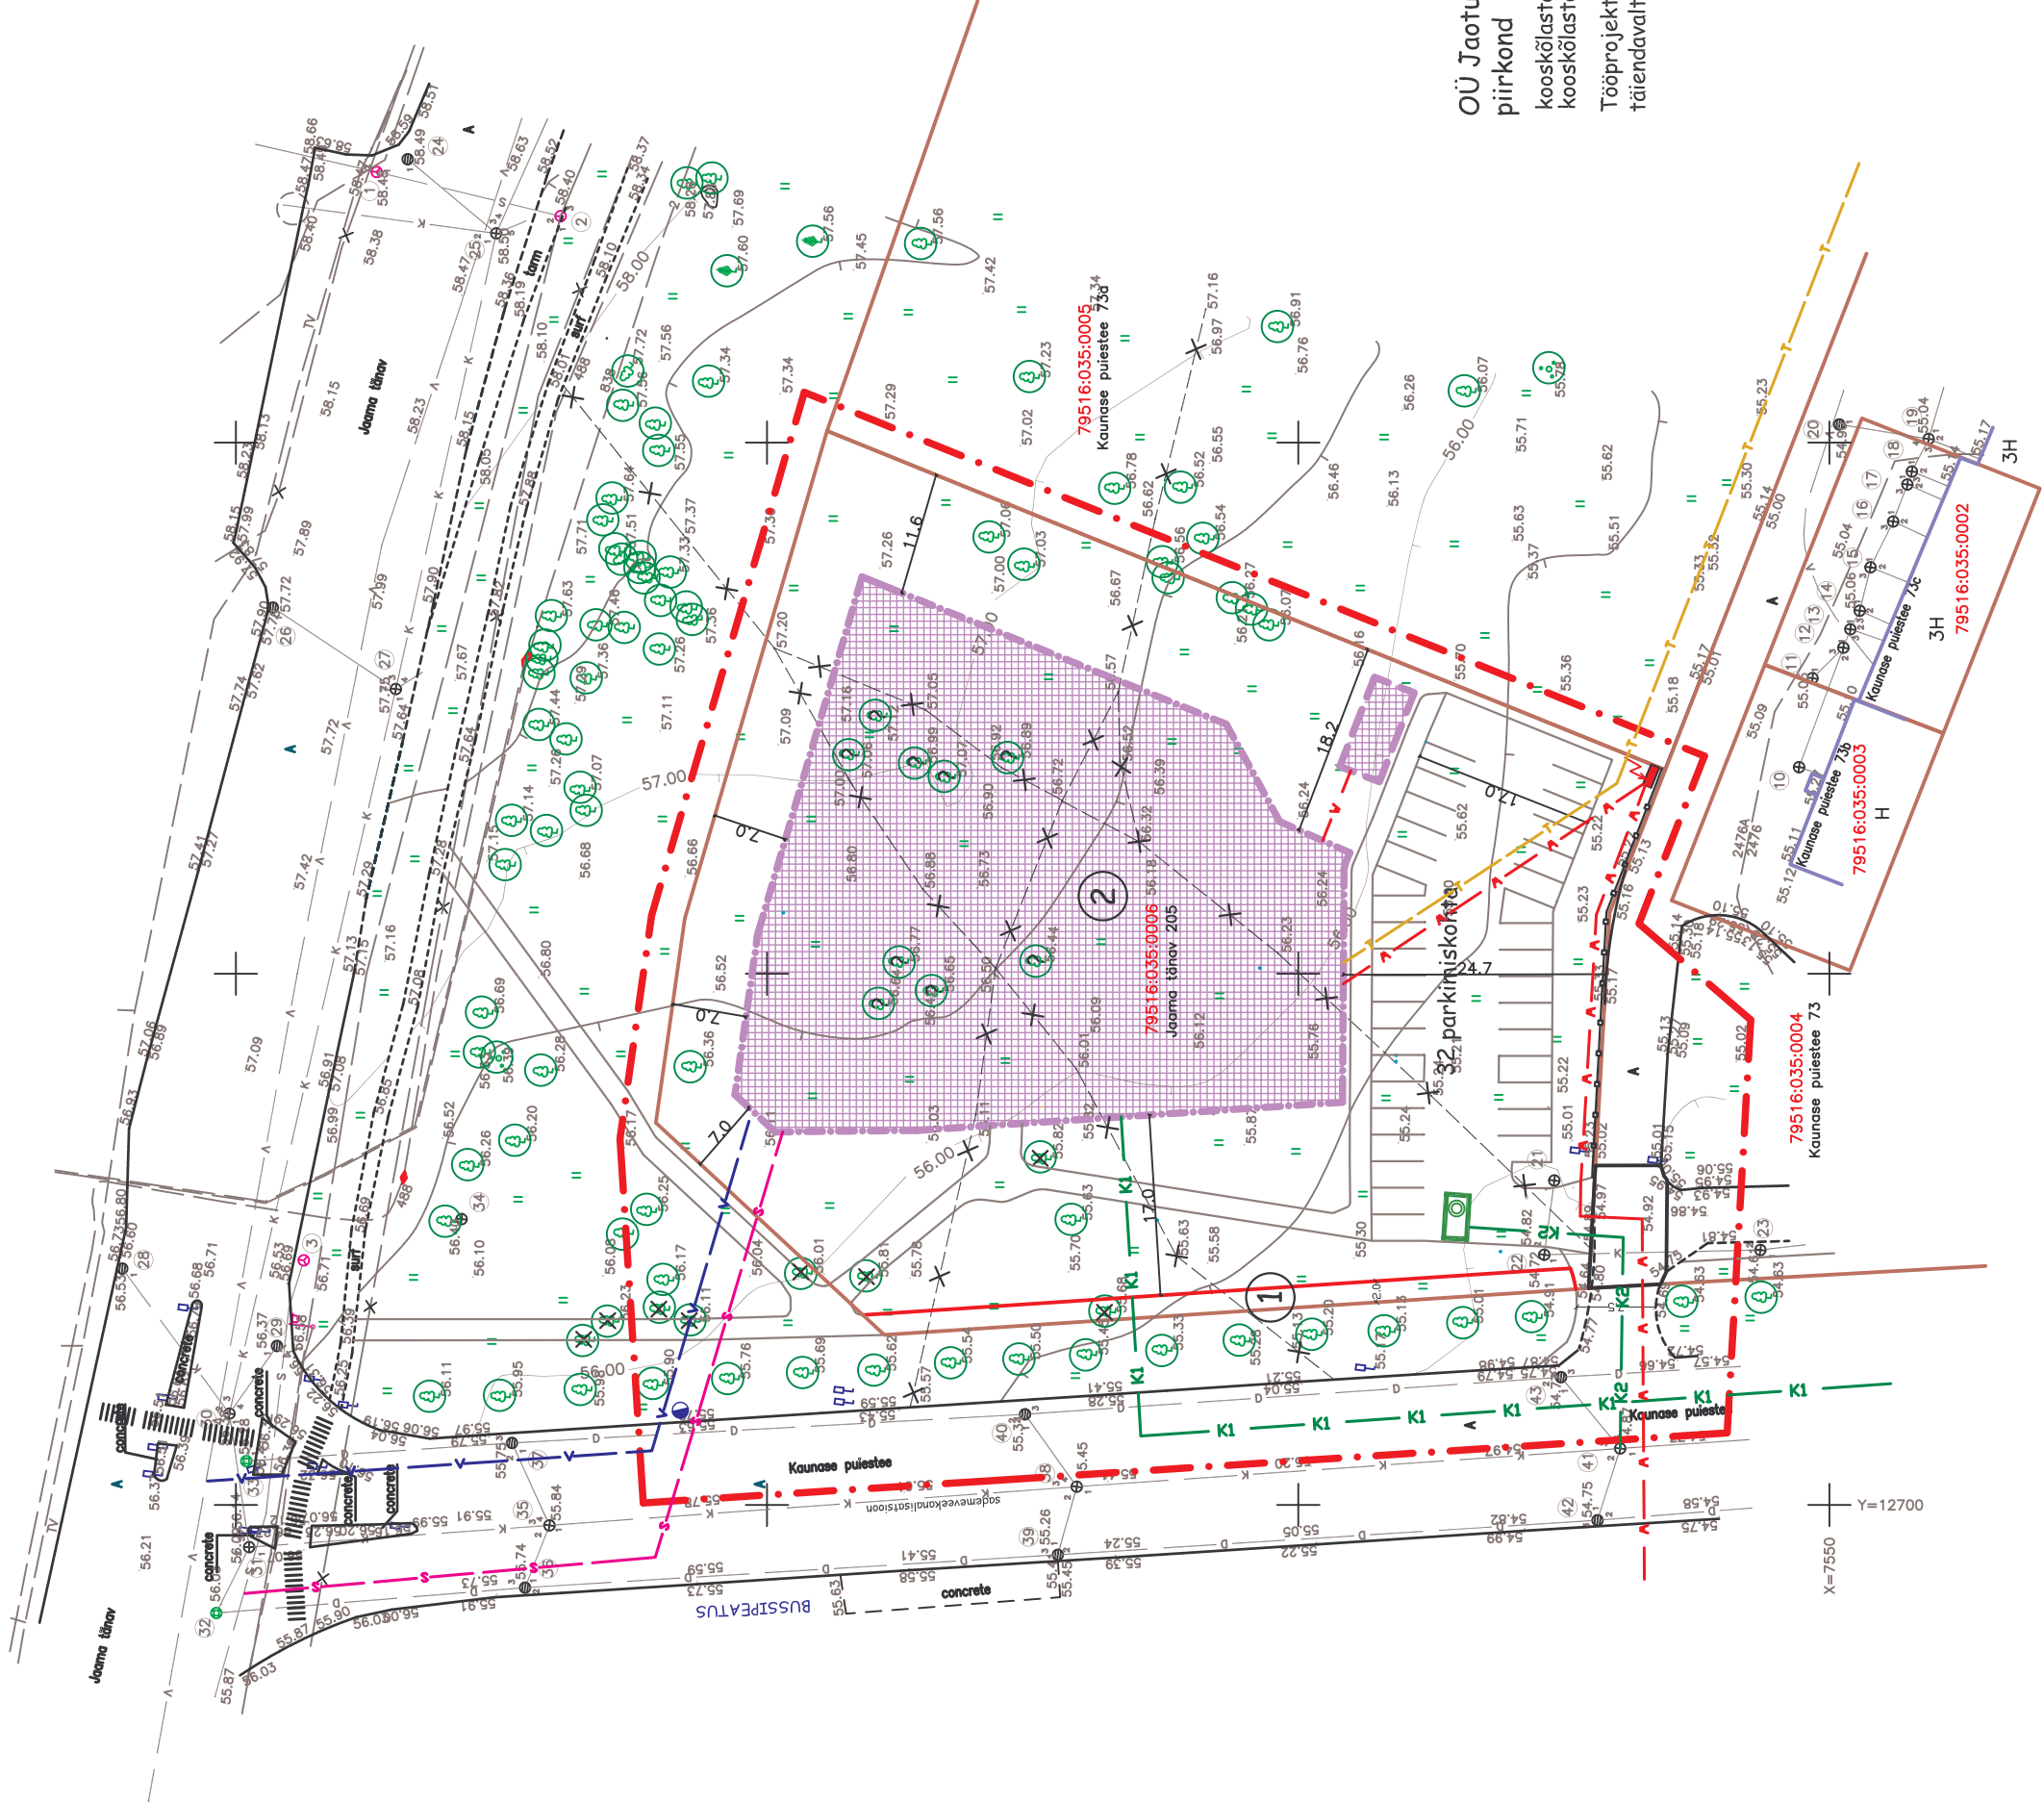

X=7550
Y=12700