


MÄRKUS:  
 Koordinaadid Tartu kesklinna alusteenimis  
 Kõrgusdžiit alusteenimis  
 Maa-alaud tehnoarvud on kujutatud  
 Tartu LV geoinfotöö andmete põhjal

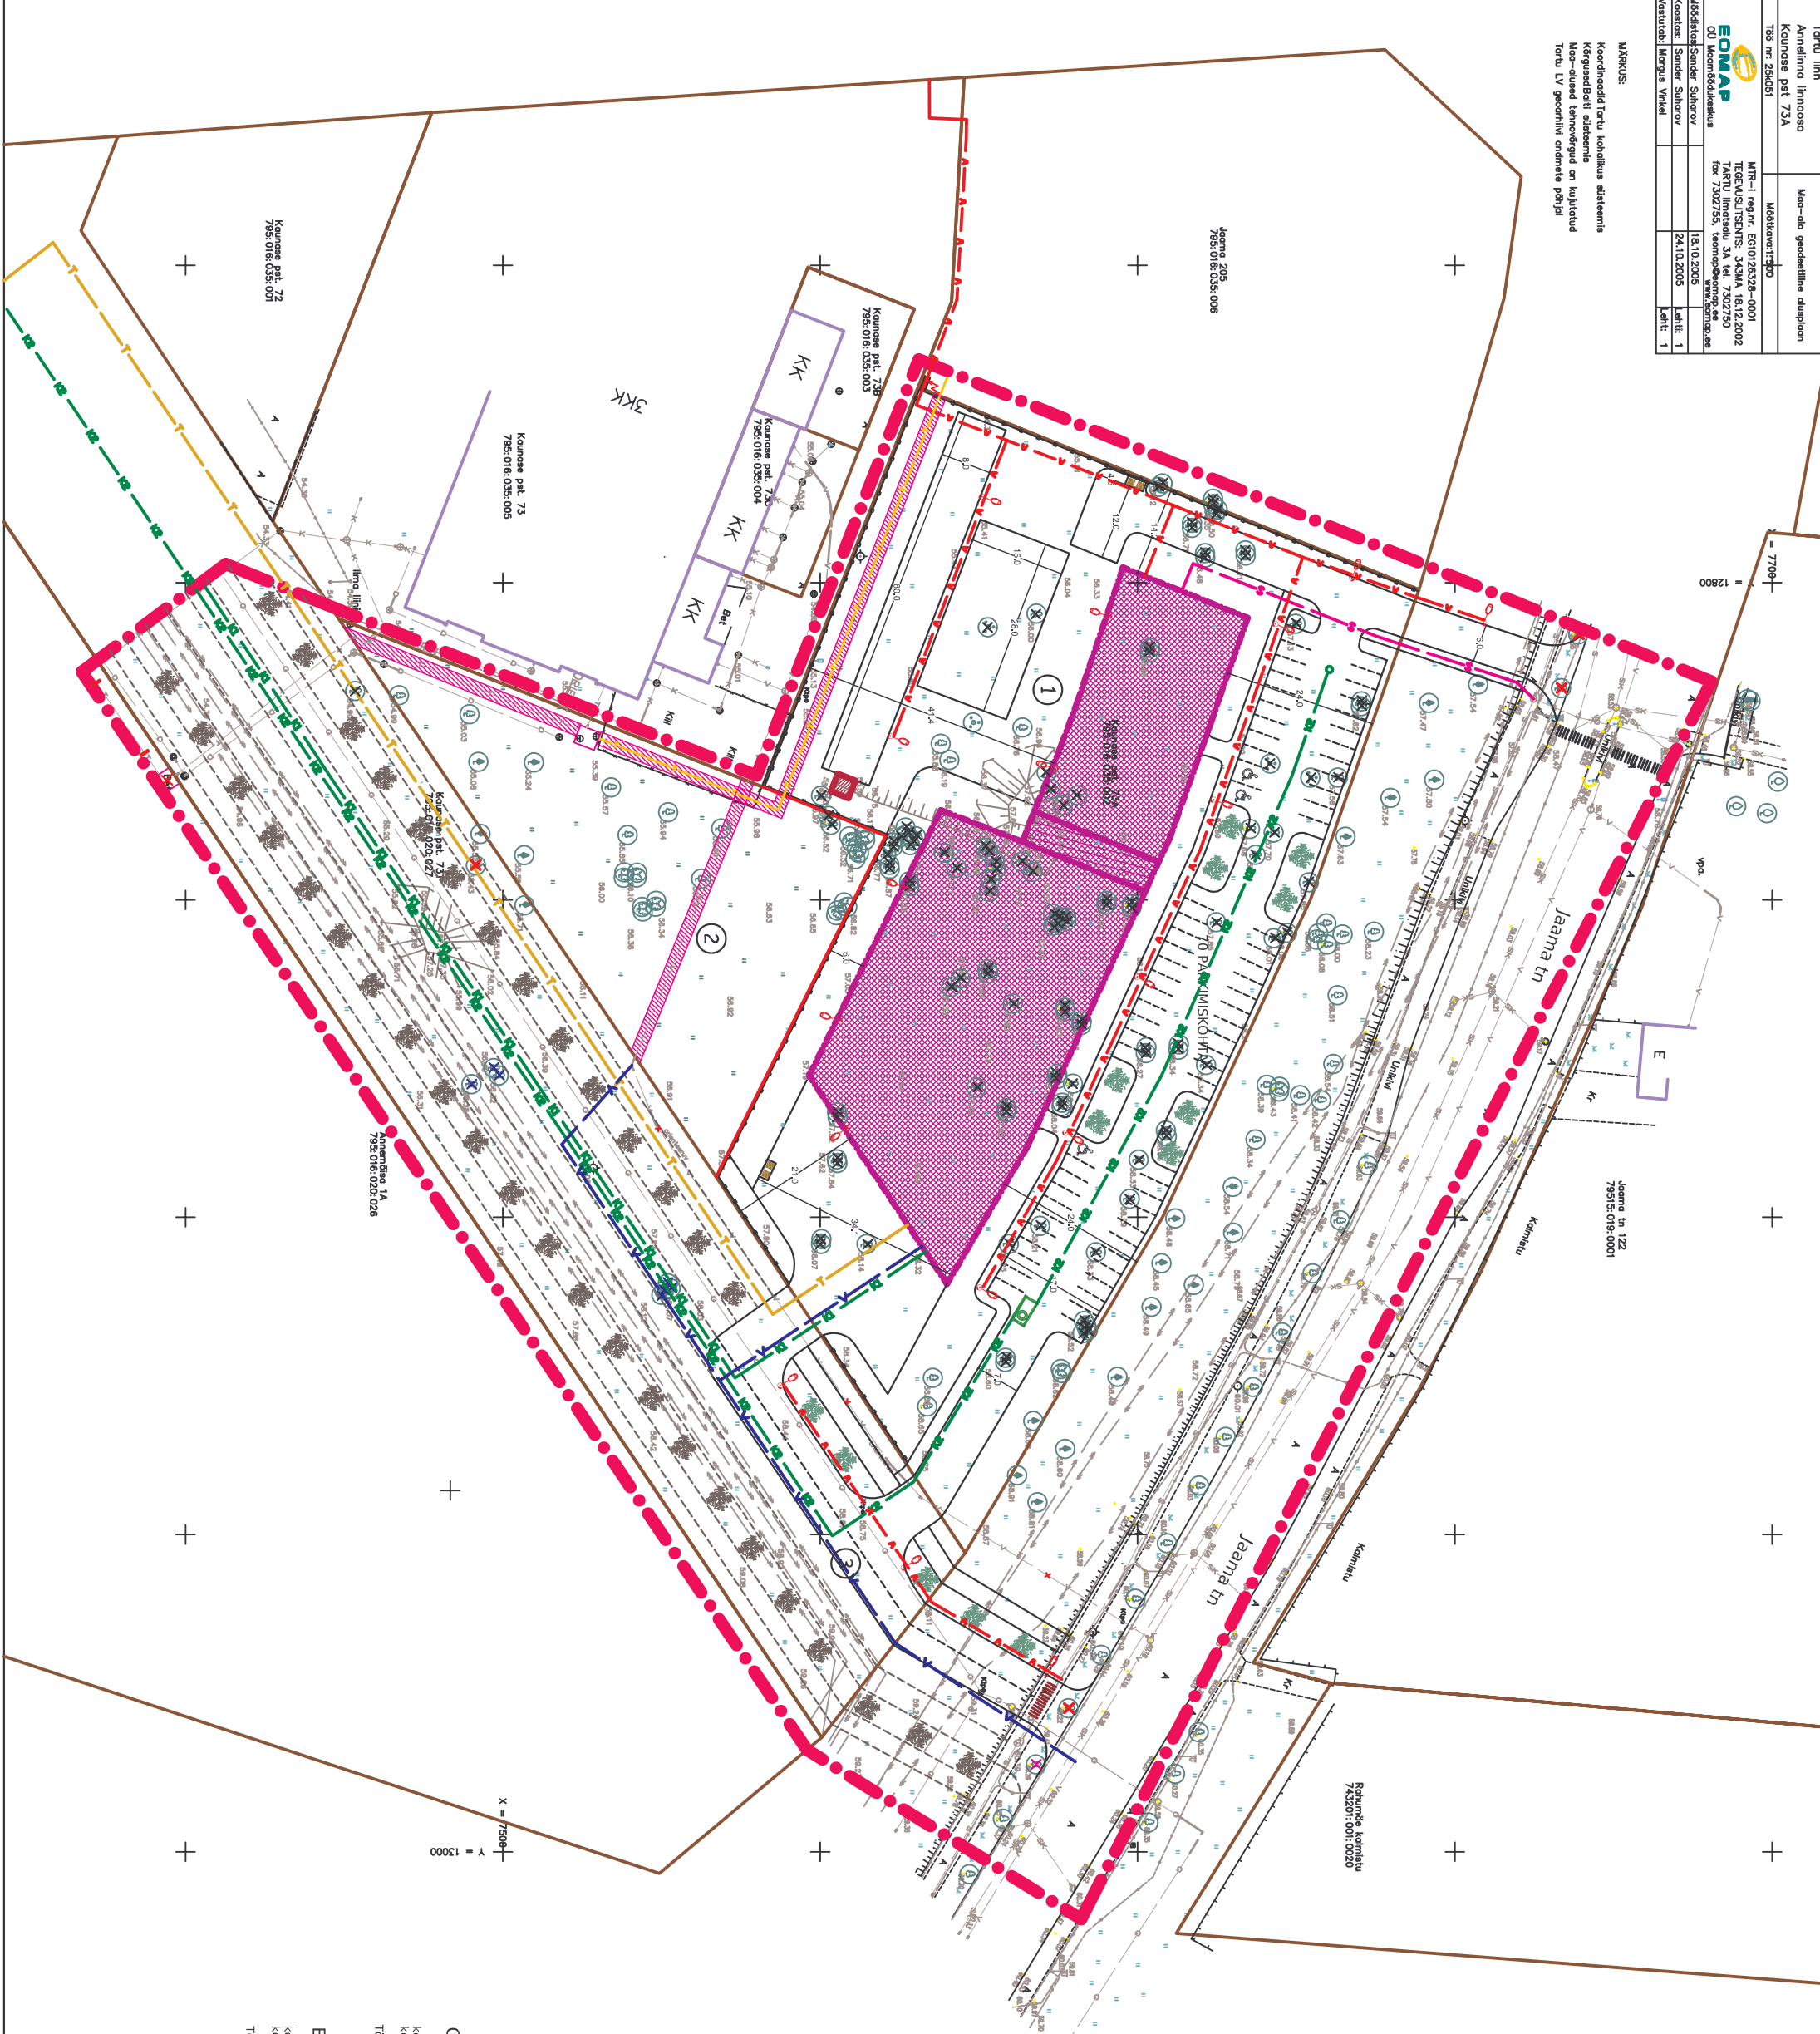

TINGMÄRGID

- DETALPLANEERINGUALA PIIR
- OLEMASOLEV KINNISTU / KRUNDI PIIR
- PLANEERITUD KRUNDI PIIR
- PLANEERITUD TEELOONED
- PERSPEKTIVISED TEELOONED
- OLEMASOLEVADE HOONETE PIIRID
- PLANEERITUD HOONESTISALA
- PLANEERITUD TEESE KORRUSE VAHEKORIDOR
- PLANEERITUD OOPERORN
- SALITATAV KÕRGAHALUSTUS
- LIKVIDERITAV KÕRGAHALUSTUS / PÕSSAAD
- ÜMBERISTUTATAVAD PUUD
- PERSPEKTIVISE TEE VÄLJAHTAMISEL
- LIKVIDERITATAVAD PUUD
- PERSPEKTIVISE TEE VÄLJAHTAMISEL
- ÜMBERISTUTATAVAD PUUD
- PLANEERITUD JA PERSPEKTIVISE KÕRGAHALUSTUS
- PLANEERITUD SULETAVAD PRÜGIKONTENNERID
- OLEMASOLEV SOOJAKAMBER
- OLEMASOLEV SOOJATORUSTIK
- OLEMASOLEV KANAALISATSIOON
- OLEMASOLEV SADEMEVEEKANALISATSIOON
- OLEMASOLEV VEETORUSTIK
- OLEMASOLEV SIDAKANALISATSIOON
- OLEMASOLEV MADALPINGE-, KÕRGENINGEKABEL
- OLEMASOLEV GAASITORUSTIK
- PLANEERITUD SOOJATORUSTIK
- ÜMBERISTUTATAV SOOJATORUSTIK
- Jaama 205 detaililaineerinnguga ette nähtud soojatorustik
- PLANEERITUD SADEMEVEEKANALISATSIOON
- PLANEERITUD OLMEROOVEEKANALISATSIOON
- PLANEERITUD VEETORUSTIK
- LIKVIDERITAV VEETORUSTIK
- PLANEERITUD SIDA-KABEEL
- PLANEERITUD M/P ELEKTRIKABEEL
- PLANEERITUD ELEKTRI LITNUMISKARP
- PLANEERITUD KONSOLVAALGUSI
- PLANEERITUD SADEMEVEE OLUPÕUDUR
- TEHNOVÕRUKUDE SERVITUUT

KOOSKÕLASTUSED

- ÕÜ Jaotusvõrk Tartu piirkond** AS Tartu Keskkattamaja
- koostajastatud 14.08.2006.a
- koostajastaja E. Kirsnik
- Tööprojekti koostajastada täiendavalt.
- Elion Ettevõtted AS** AS Tartu Veevõrk
- koostajastatud 07.09.2006.a
- koostajastaja V. Lints
- Tööprojekti koostajastada täiendavalt.

		Objekti asukoht:	Tartu linn
Tellijä:	Lõuna- Eesti Päästetakeskus	Objekti nimi:	Kaunase pst 73A
Objekt:	Kaunase pst 73A tehnoarvustamine	Skalaar:	DP
Kaart:	TEHNOVÕRUKUDE PLANEERING	Kaardi nr:	6
Peaarhitekt:	R. Smuskšn	Skalaar:	1: 500
Projekti juht:	P. Kiviit	Töö nr:	AB - 12/05
Projekti autor:	L. Roostoja	Kuupäev:	04. 2006