


PIIRIDE MUUTMISE SKEEM

M 1 : 500



6588950
6470150

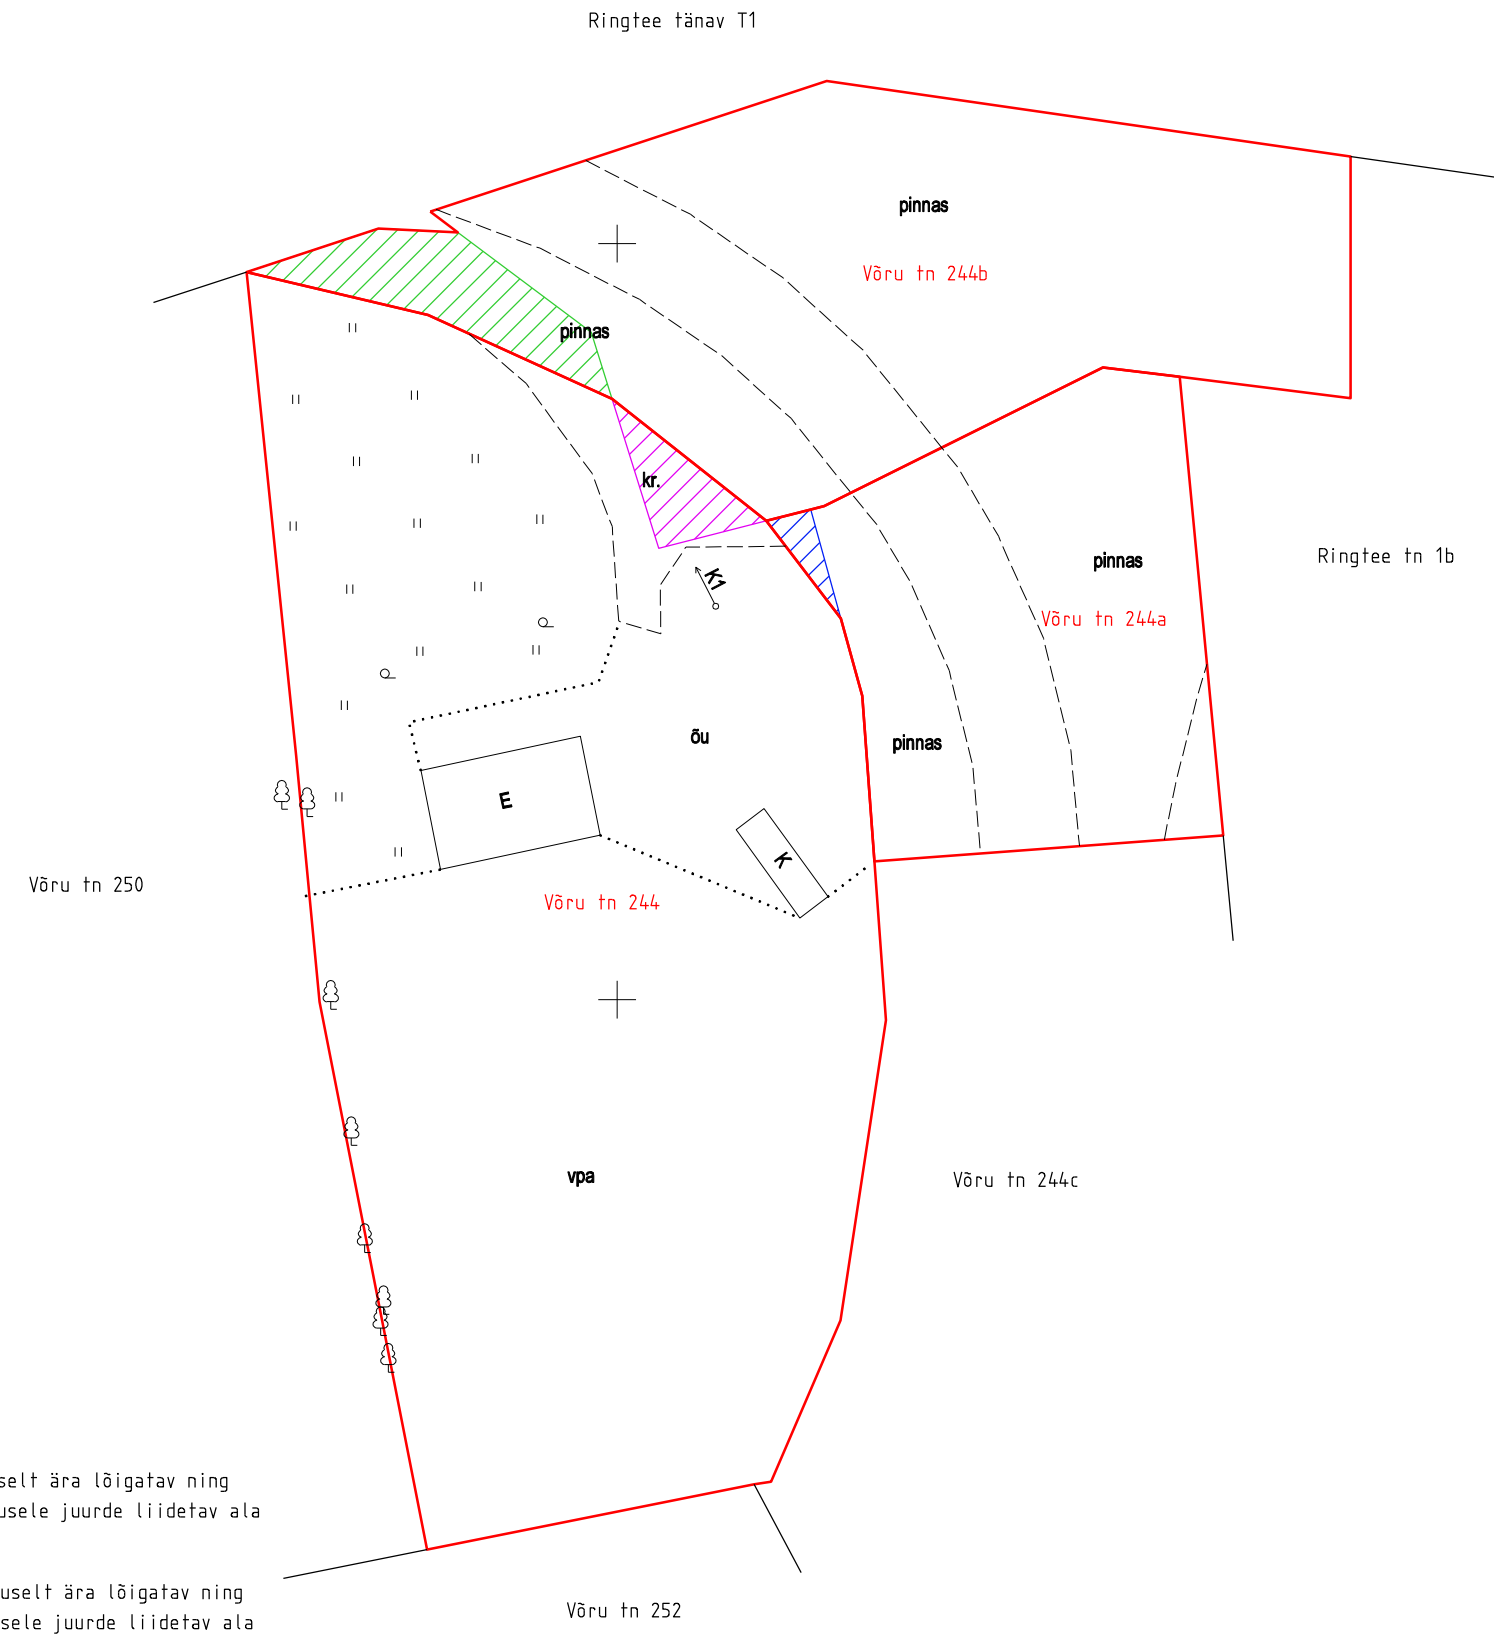

Ringtee tn 1b
 Võru tn 244 - 2573 m²
 Võru tn 244a - 680 m²
 Võru tn 244b - 1184 m²

- Leppemärgid:
- katastriüksuse piir
 - olemasolev piir
- Võru tn 244 katastriüksuselt ära lõigatav ning Võru tn 244b katastriüksusele juurde liidetav ala
S = 98 m²
 - Võru tn 244b katastriüksuselt ära lõigatav ning Võru tn 244 katastriüksusele juurde liidetav ala
S = 38 m²
 - Võru tn 244 katastriüksuselt ära lõigatav ning Võru tn 244a katastriüksusele juurde liidetav ala
S = 11 m²

Koostas / maamõõtja Esko Mijukov /
 22.10.2012