


# PIIRIDE MUUTMISE SKEEM

M 1 : 1000

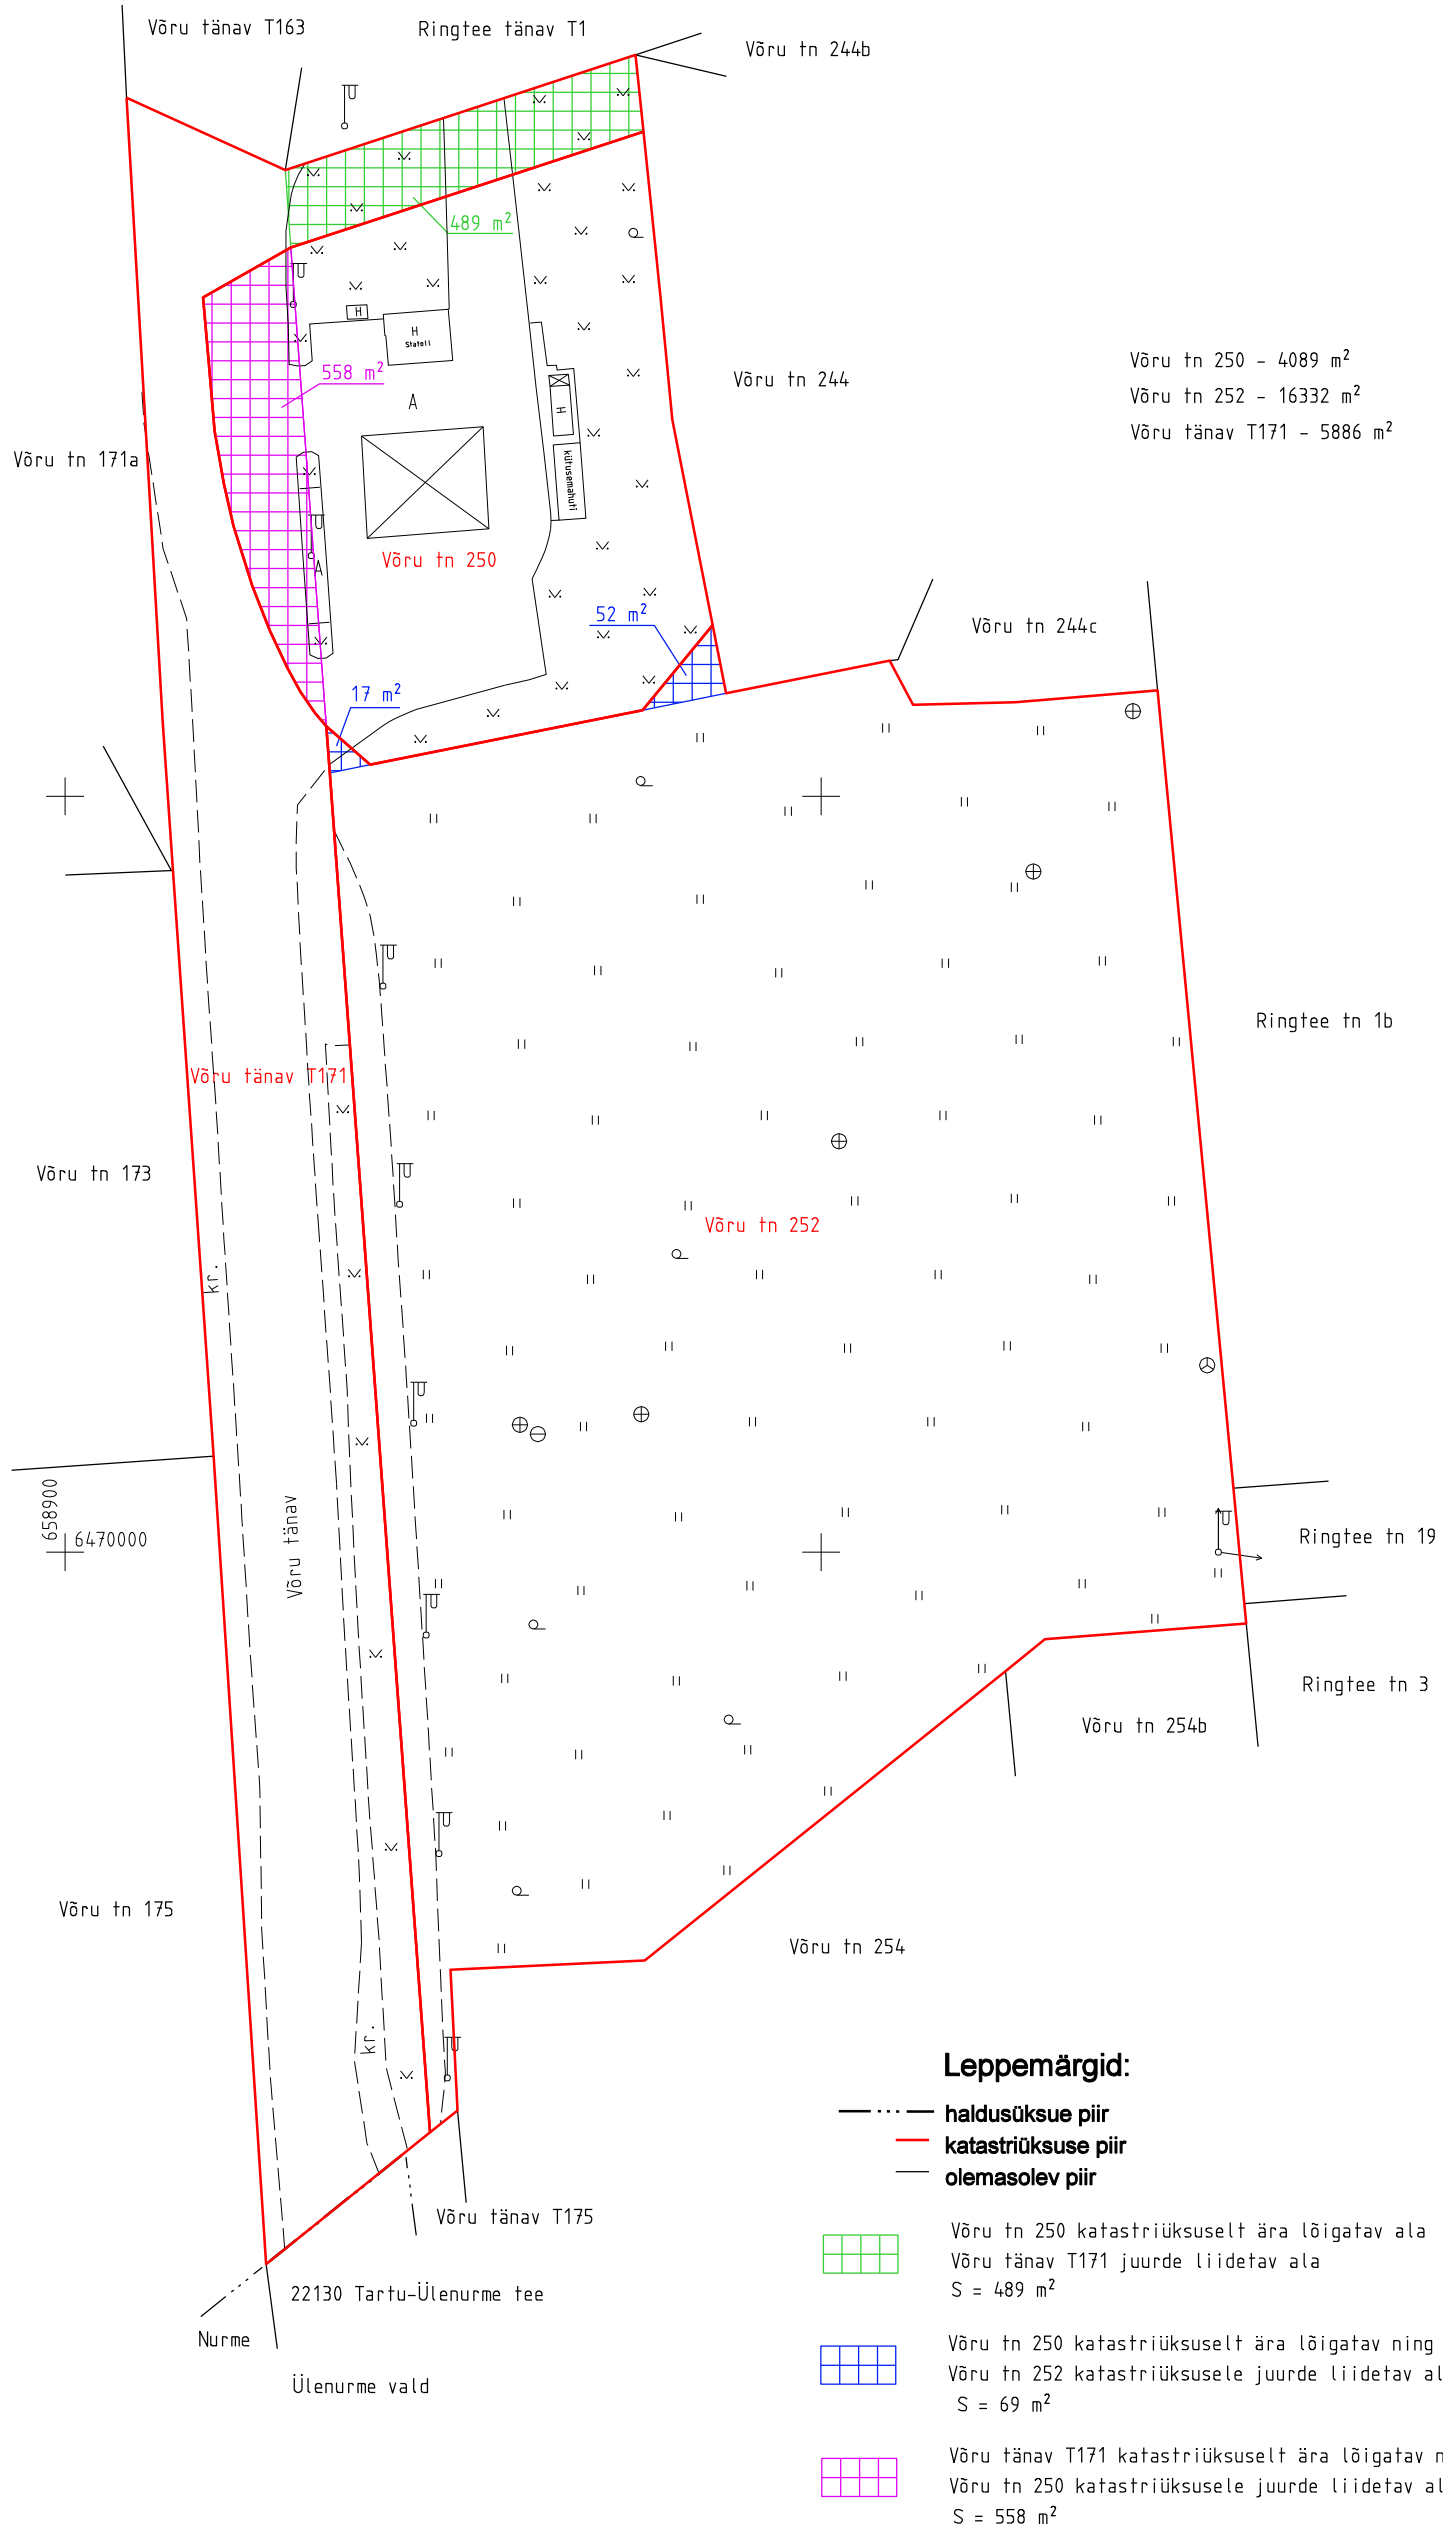

Võru tn 250 - 4089 m<sup>2</sup>  
 Võru tn 252 - 16332 m<sup>2</sup>  
 Võru tänav T171 - 5886 m<sup>2</sup>

658900  
 6470000

Koostas ..... / maamõõtja Esko Miljukov /

23.11.2012