

Asendiplaan Ringtee tänav T27 M 1: 500



Ringtee tn 8
79511:005:0003

Tähe tn 133c
79511:005:0055

Tähe tänav T133
79511:005:0061

Tähe tn 116d
79511:007:0018

Ringtee tn 10
79511:005:0054


Ringtee tn 12
79511:007:0007


Ringtee tänav T37
79511:007:0079

Ringtee tänav T27
79511:006:0070

Tähe tänav T135
79511:006:0064

Ringtee tn 31
79511:006:0062

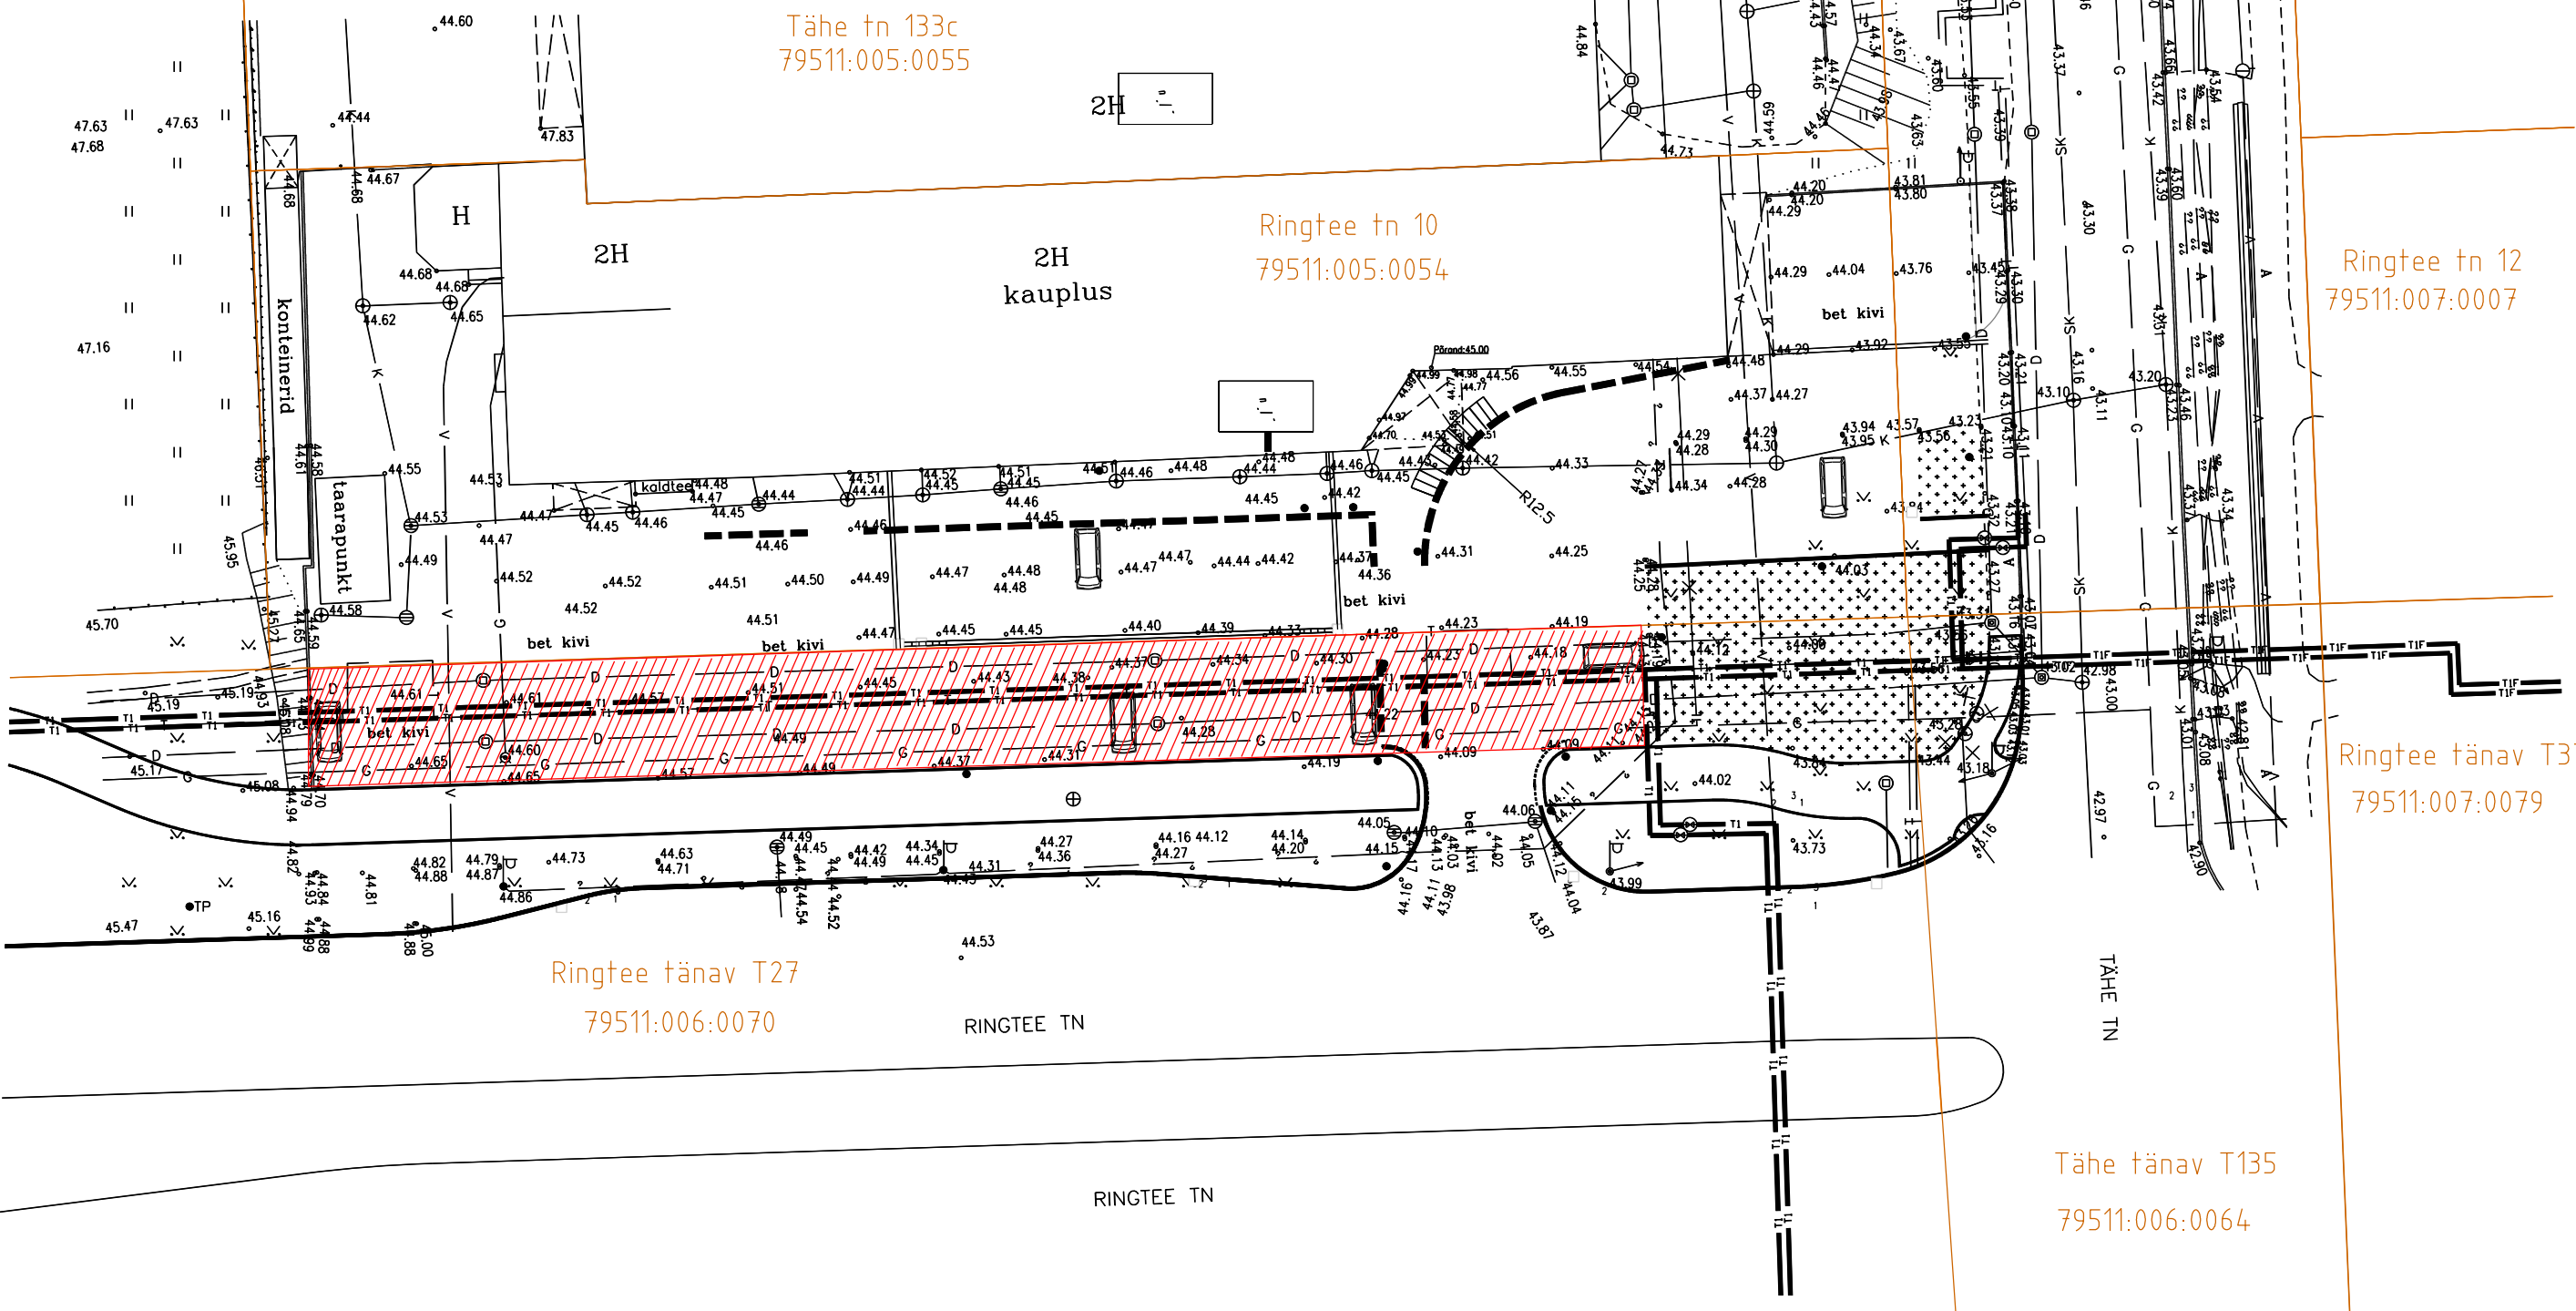

 Üürile antav maa-ala 848,3 m²

Koostas: LPMKO geodeesiateenistuse vanemspetsialist M. Kiisla
15.10.2013