


LEPPEMÄRGID:

- Detailplaneeringu ala piir
- Olemasolev krundipiir
- Planeeritud krundipiir
- Vanalinna muinsuskaitseala piir
- Olemasolev hoone
- Planeeritud hoonestusala
- Suurim ehitisealune pindala
- Võimalik sissepääs hoonesse
- Juurdepääs krundile
- Planeeritud kõvakattega ala, ca 442 m<sup>2</sup>
- Planeeritud haljastatud ala, ca 459 m<sup>2</sup>
- Likvideeritav objekt
- Planeeritud sõidusuunad
- Planeeritud parkimiskohtade arv krundil
- Planeeritud parkimiskoht
- Planeeritud rattahoidjad
- Olemasolev säilitatav/ likvideeritav puu
- Planeeritud pöösad
- Planeeritud/ol. olev piirdead

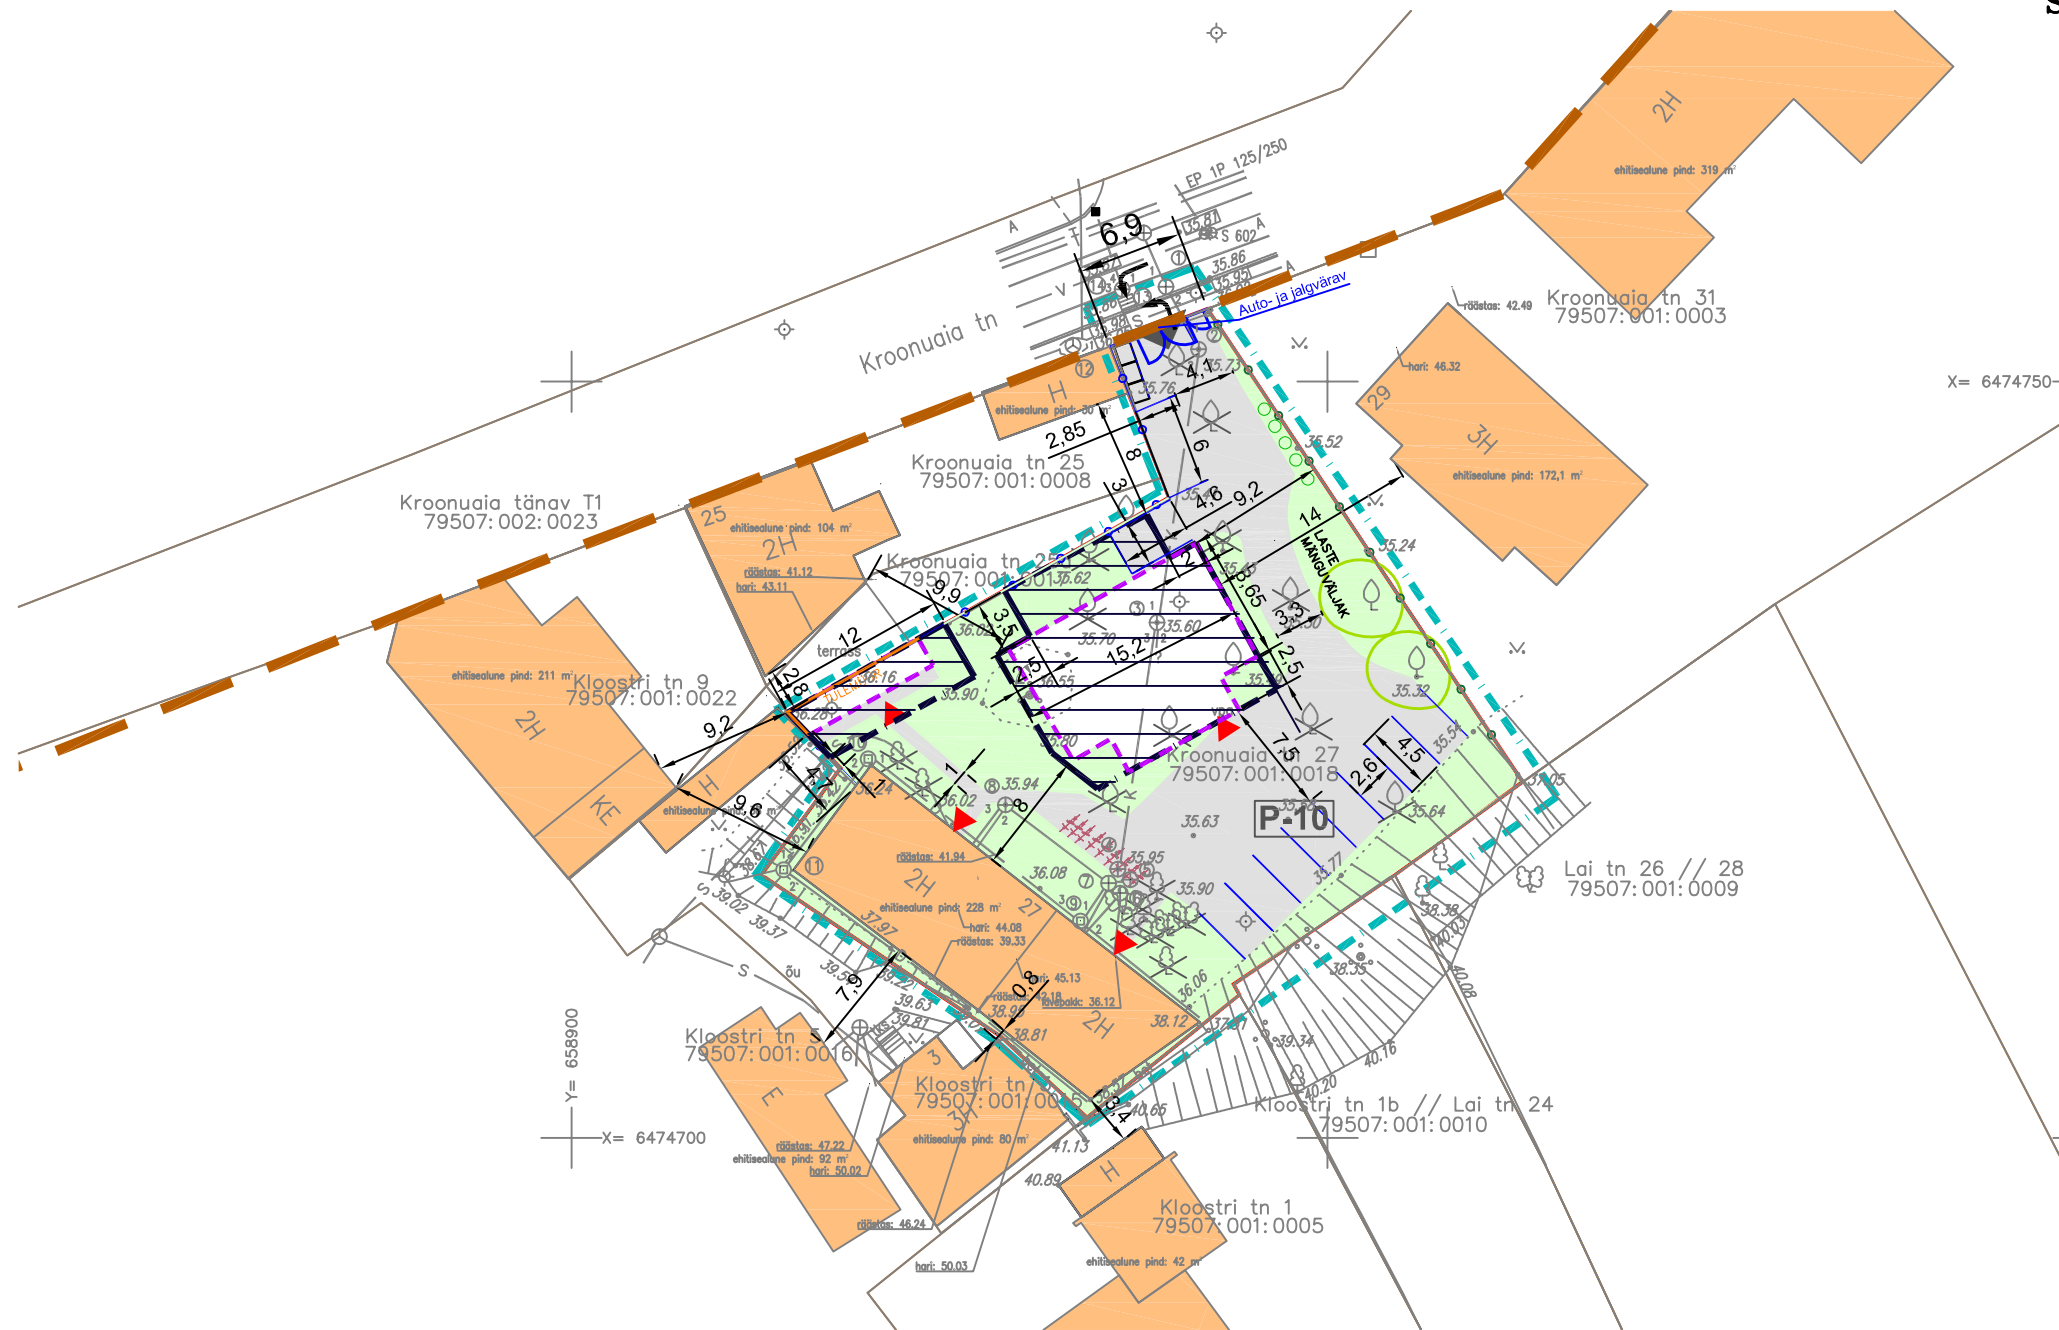

ARHITEKTUURINÕUDED:

Krundi aadress	Põhihoone lubatud kasutamise otstarve	Suurim lubatud korruselises (ol. olev põhihoone / plan põhihoone / plan abihoone)	Põhihoonete põhimahu lubatud katusekallete vahemik	Lubatud katusekatte materjalid	Lubatud välisviimistlusmaterjalid	Avatäited, muud hoone osad ja detailid	Muud nõuded
Kroonuaia tn 27	11222 - muu kolme või enama korteriga elamu	3 korrust (2 põhikorrust ja katusekorrus)/ 2 korrust (1 põhikorrus ja katusekorrus) / 1 korrus	30 – 45 kraadi	Valtsplekk / savikivi	Puitlaudis, krohv ja nende kombinatsioonid. Värvilahenduse kujundamisel järgida traditsioonilisi värvilahendusi.	Olemasoleval hoonel topeltraamidega puitaknad ja puitused. Katusest eenduvate uukide ehitamine on lubatud, uukide kogupikkus ei tohi olla suurem kui 1/3 katuseharja pikkusest. Planeeritava uue hoone põhikehandi laiuse ei tohi olla laiem kui olemasoleval hoonel (8,65m), hoone soklijoone maks. kõrgus maapinnast ei tohi olla suurem kui 0,5 m, katuseräästa maks. kõrgus maapinnast ei tohi olla suurem kui 4,5 m. Planeeritava uue hoone katuseharja kõrgus ei tohi olla suurem kui 8 m ning ei tohi olla kõrgemal krundi olemasoleva hoone plekk-katuse harja kõrgusest.	Krundi piireteks kasutada maksimaalselt 2 m kõrguseid puitmaterjalist tarasid metallist, puidust või kivist (krohvitud) tugipostidel. Krundil teostatavatel kaevetöödel on vaja arheoloogilist järelevat.

EHITUSÕIGUSE TABEL:

Krundi aadress	Krundi pindala	Krundi kasutamise sihtotstarve	Hoonete suurim lubatud arv krundil (põhihoone / abihoone)	Hoonete suurim ehitisealune pind (ol. olev põhihoone / plan põhihoone / plan abihoone)	Hoonete suurim lubatud absoluutkõrgus (ol. olev põhihoone / plan põhihoone / plan abihoone)
Kroonuaia tn 27	1300 m <sup>2</sup>	Kortere lamumaa	2/1	228/141/30 m <sup>2</sup>	45,13/43,70/39,00 m

HULKNURK OÜ Kalevi 109-5, Tartu Tel: 5171503 reg.nr 12066458 e-mail: astridarula@gmail.com	Töö nimetus:		Möötkava: 1:500
	KROONUAIA TN 27 KRUNDI DETAILPLANEERING		Töö nr: DP-6/16
Objekti asukoht:		Joonise nimetus: PÕHIJONIS	Staad.
Tartu linn, Kesklinna linnaosa		Koostaja: Astrid Arula/ Triin Nurmsalu	Eskiis
Huvitatud isik:	Hulknurk OÜ	Kuupäev: 06.01.17	
		Joonise nr: 4	