


Aleksandri tn 47 aadressi muutmise asendiplaan

1 : 1000

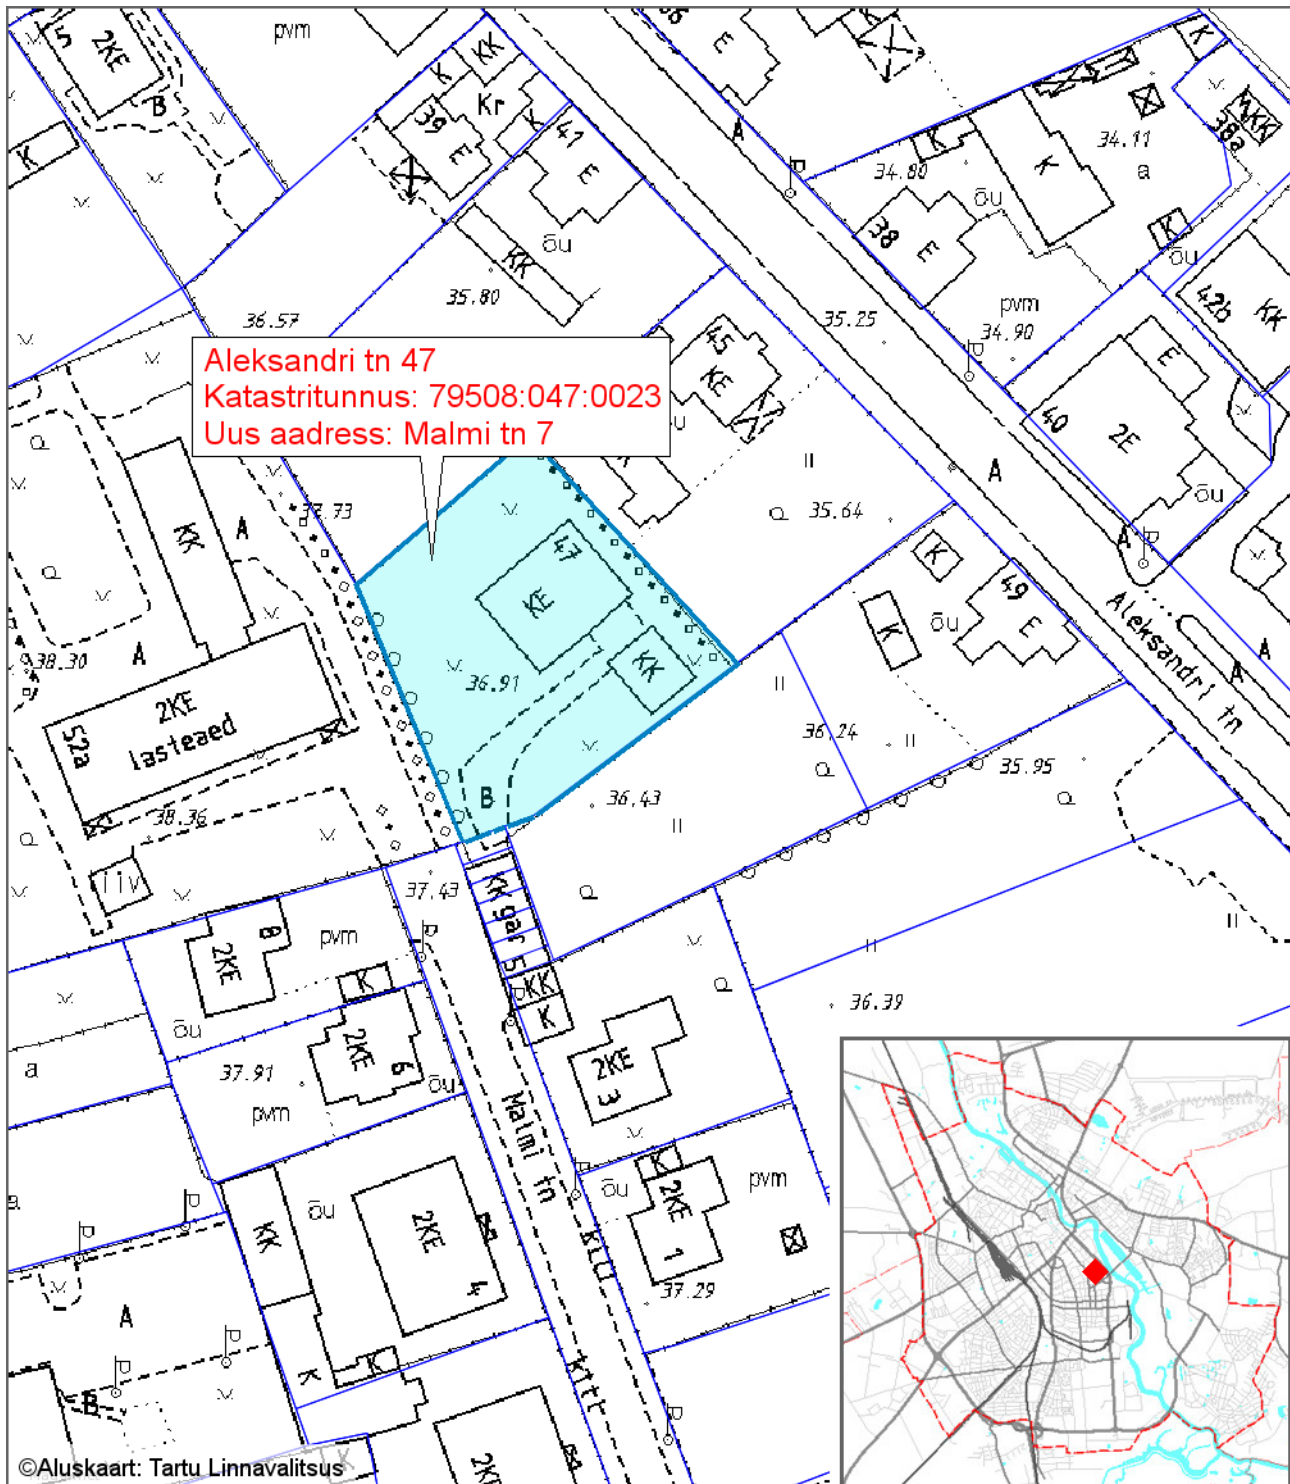

Leppemärgid

 Katastriüksus, millel muudetakse aadressi

Koostas: **Riho Sulp**

Kuupäev: **28.08.2017**