


Asendiplaan
Tartu linna Kesklinna linnaosa
1 : 2000

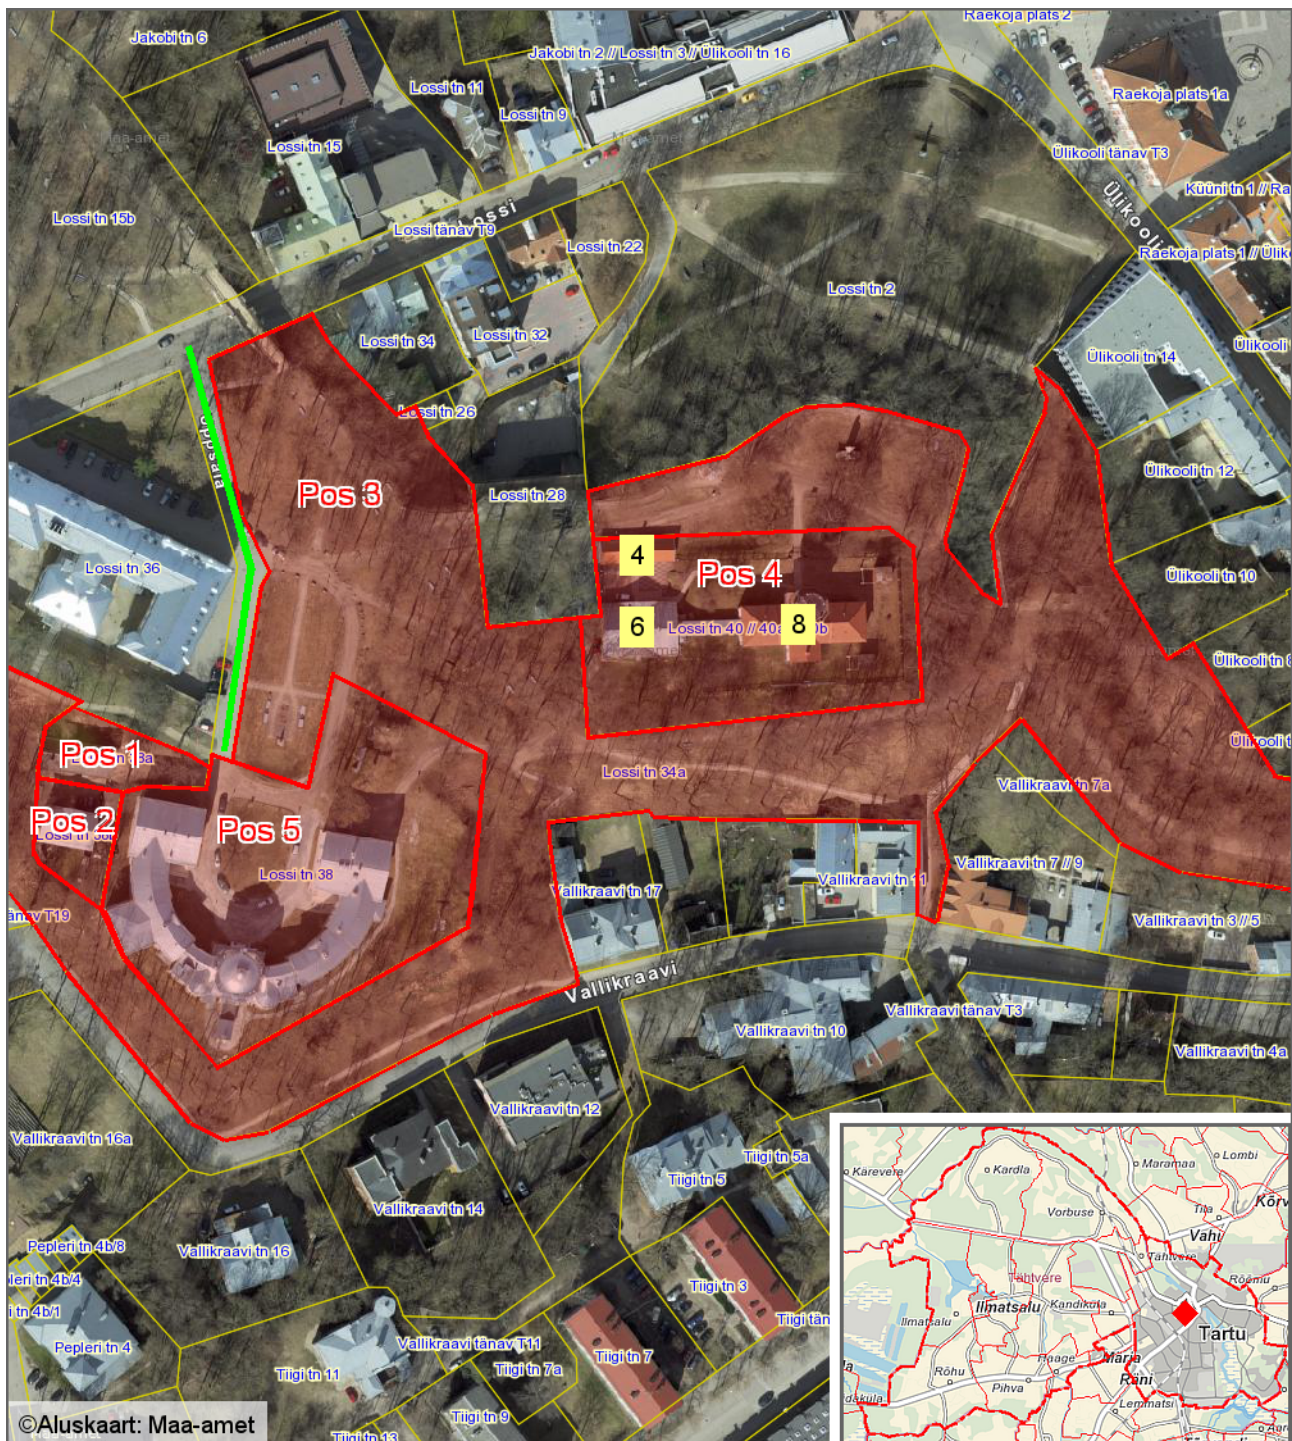

Leppemärgid

- Uppsala tänav
- katastriüksus, mille aadress muudetakse

Koostas: **Taavi Pedaja**

Kuupäev: **10.07.2018**