


Tähtvere küla, Kase maaüksuse aadressi muutmise asendiplaan

1 : 1500

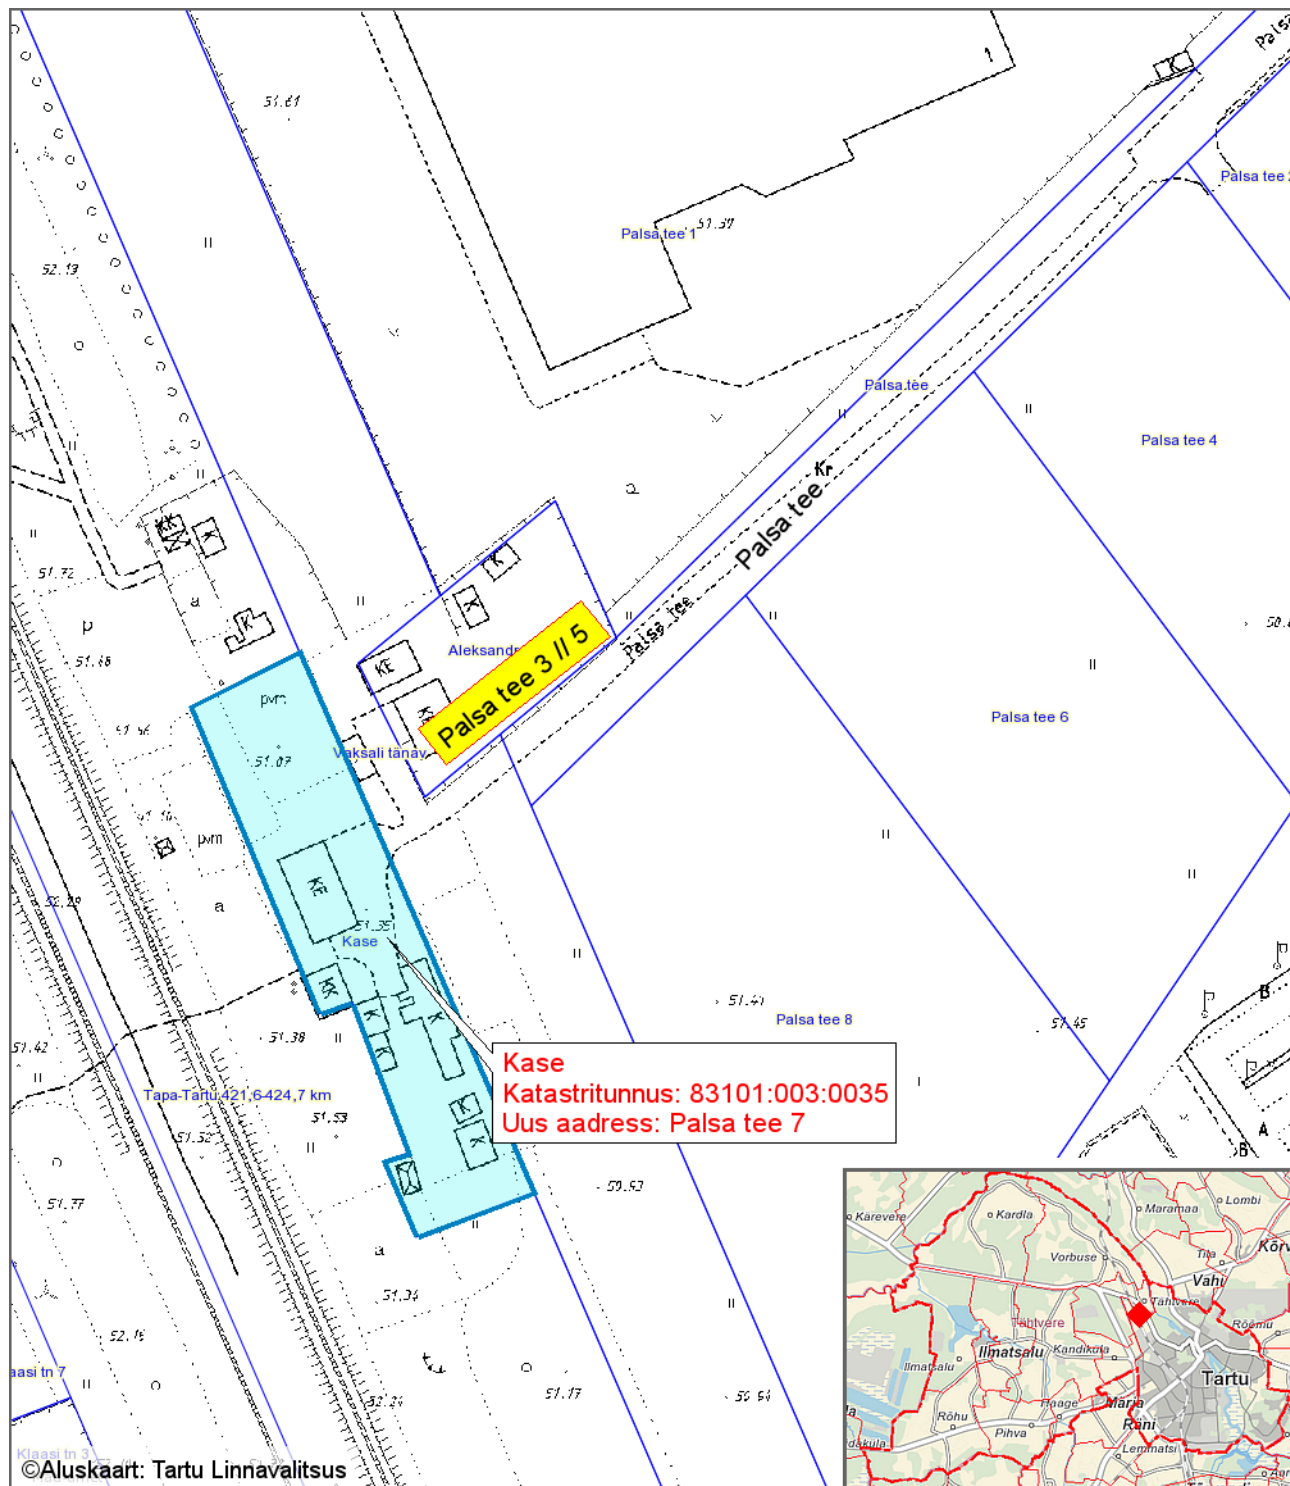

Leppemärgid

- Katastriüksus, millel muudetakse aadressi
- Uus planeeritav aadress naaberkinnistul

Koostas: **Riho Sulp**

Kuupäev: **25.06.2018**