
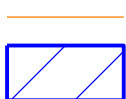


Üürile antava maa-ala asendiplaan
Tartu linn, Tartu linn, Hipodroomi tn 30a
M 1: 500

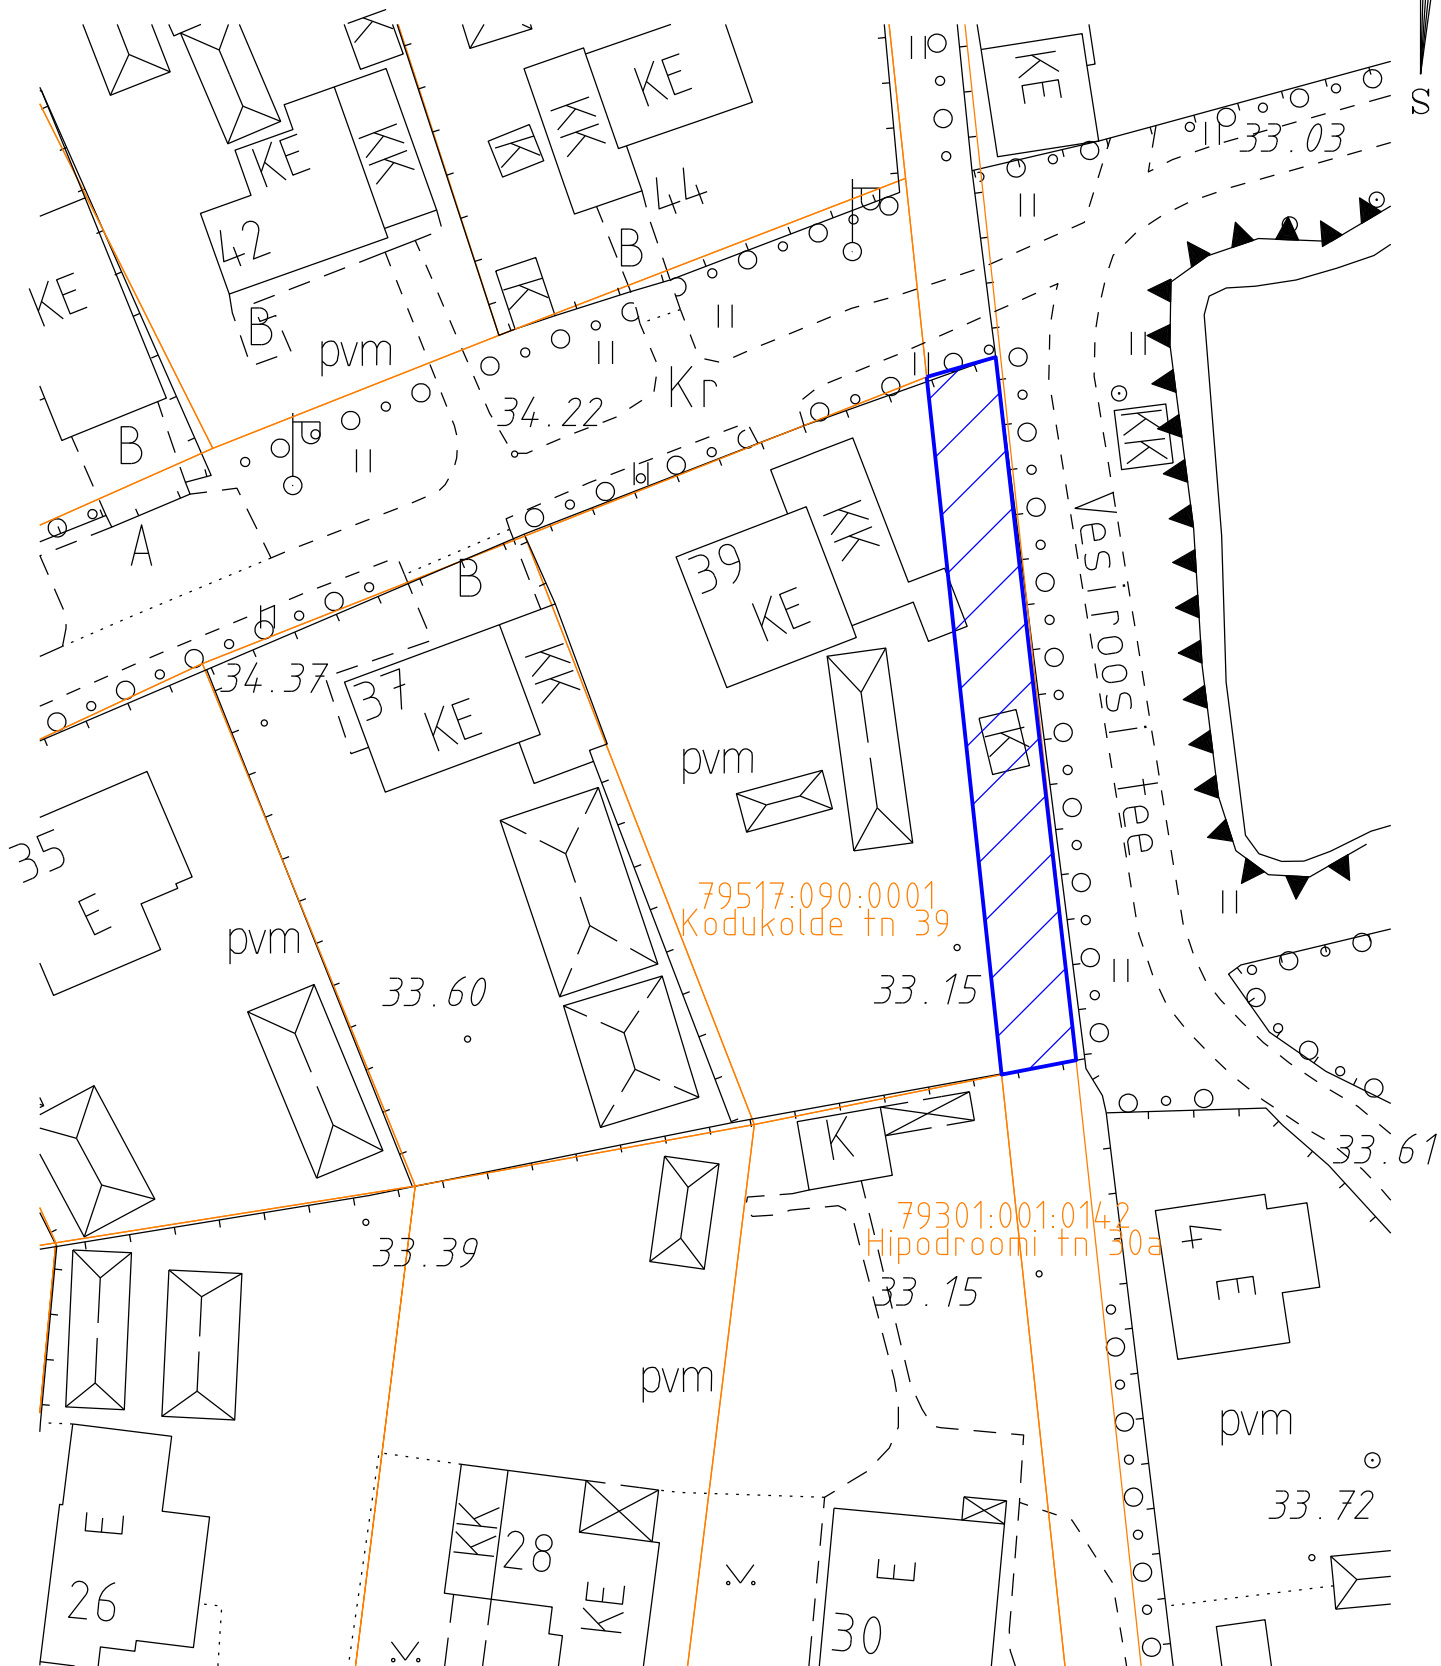

Katastriüksuse piir

Üürile antav maa-ala, pindalaga 230 m²

Koostas: LPMKO geodeesiateenistuse maakorraldaja M. Kiisla 15.08.2018