


Kinnistute piiride muutmise asendiplaan

1 : 1000

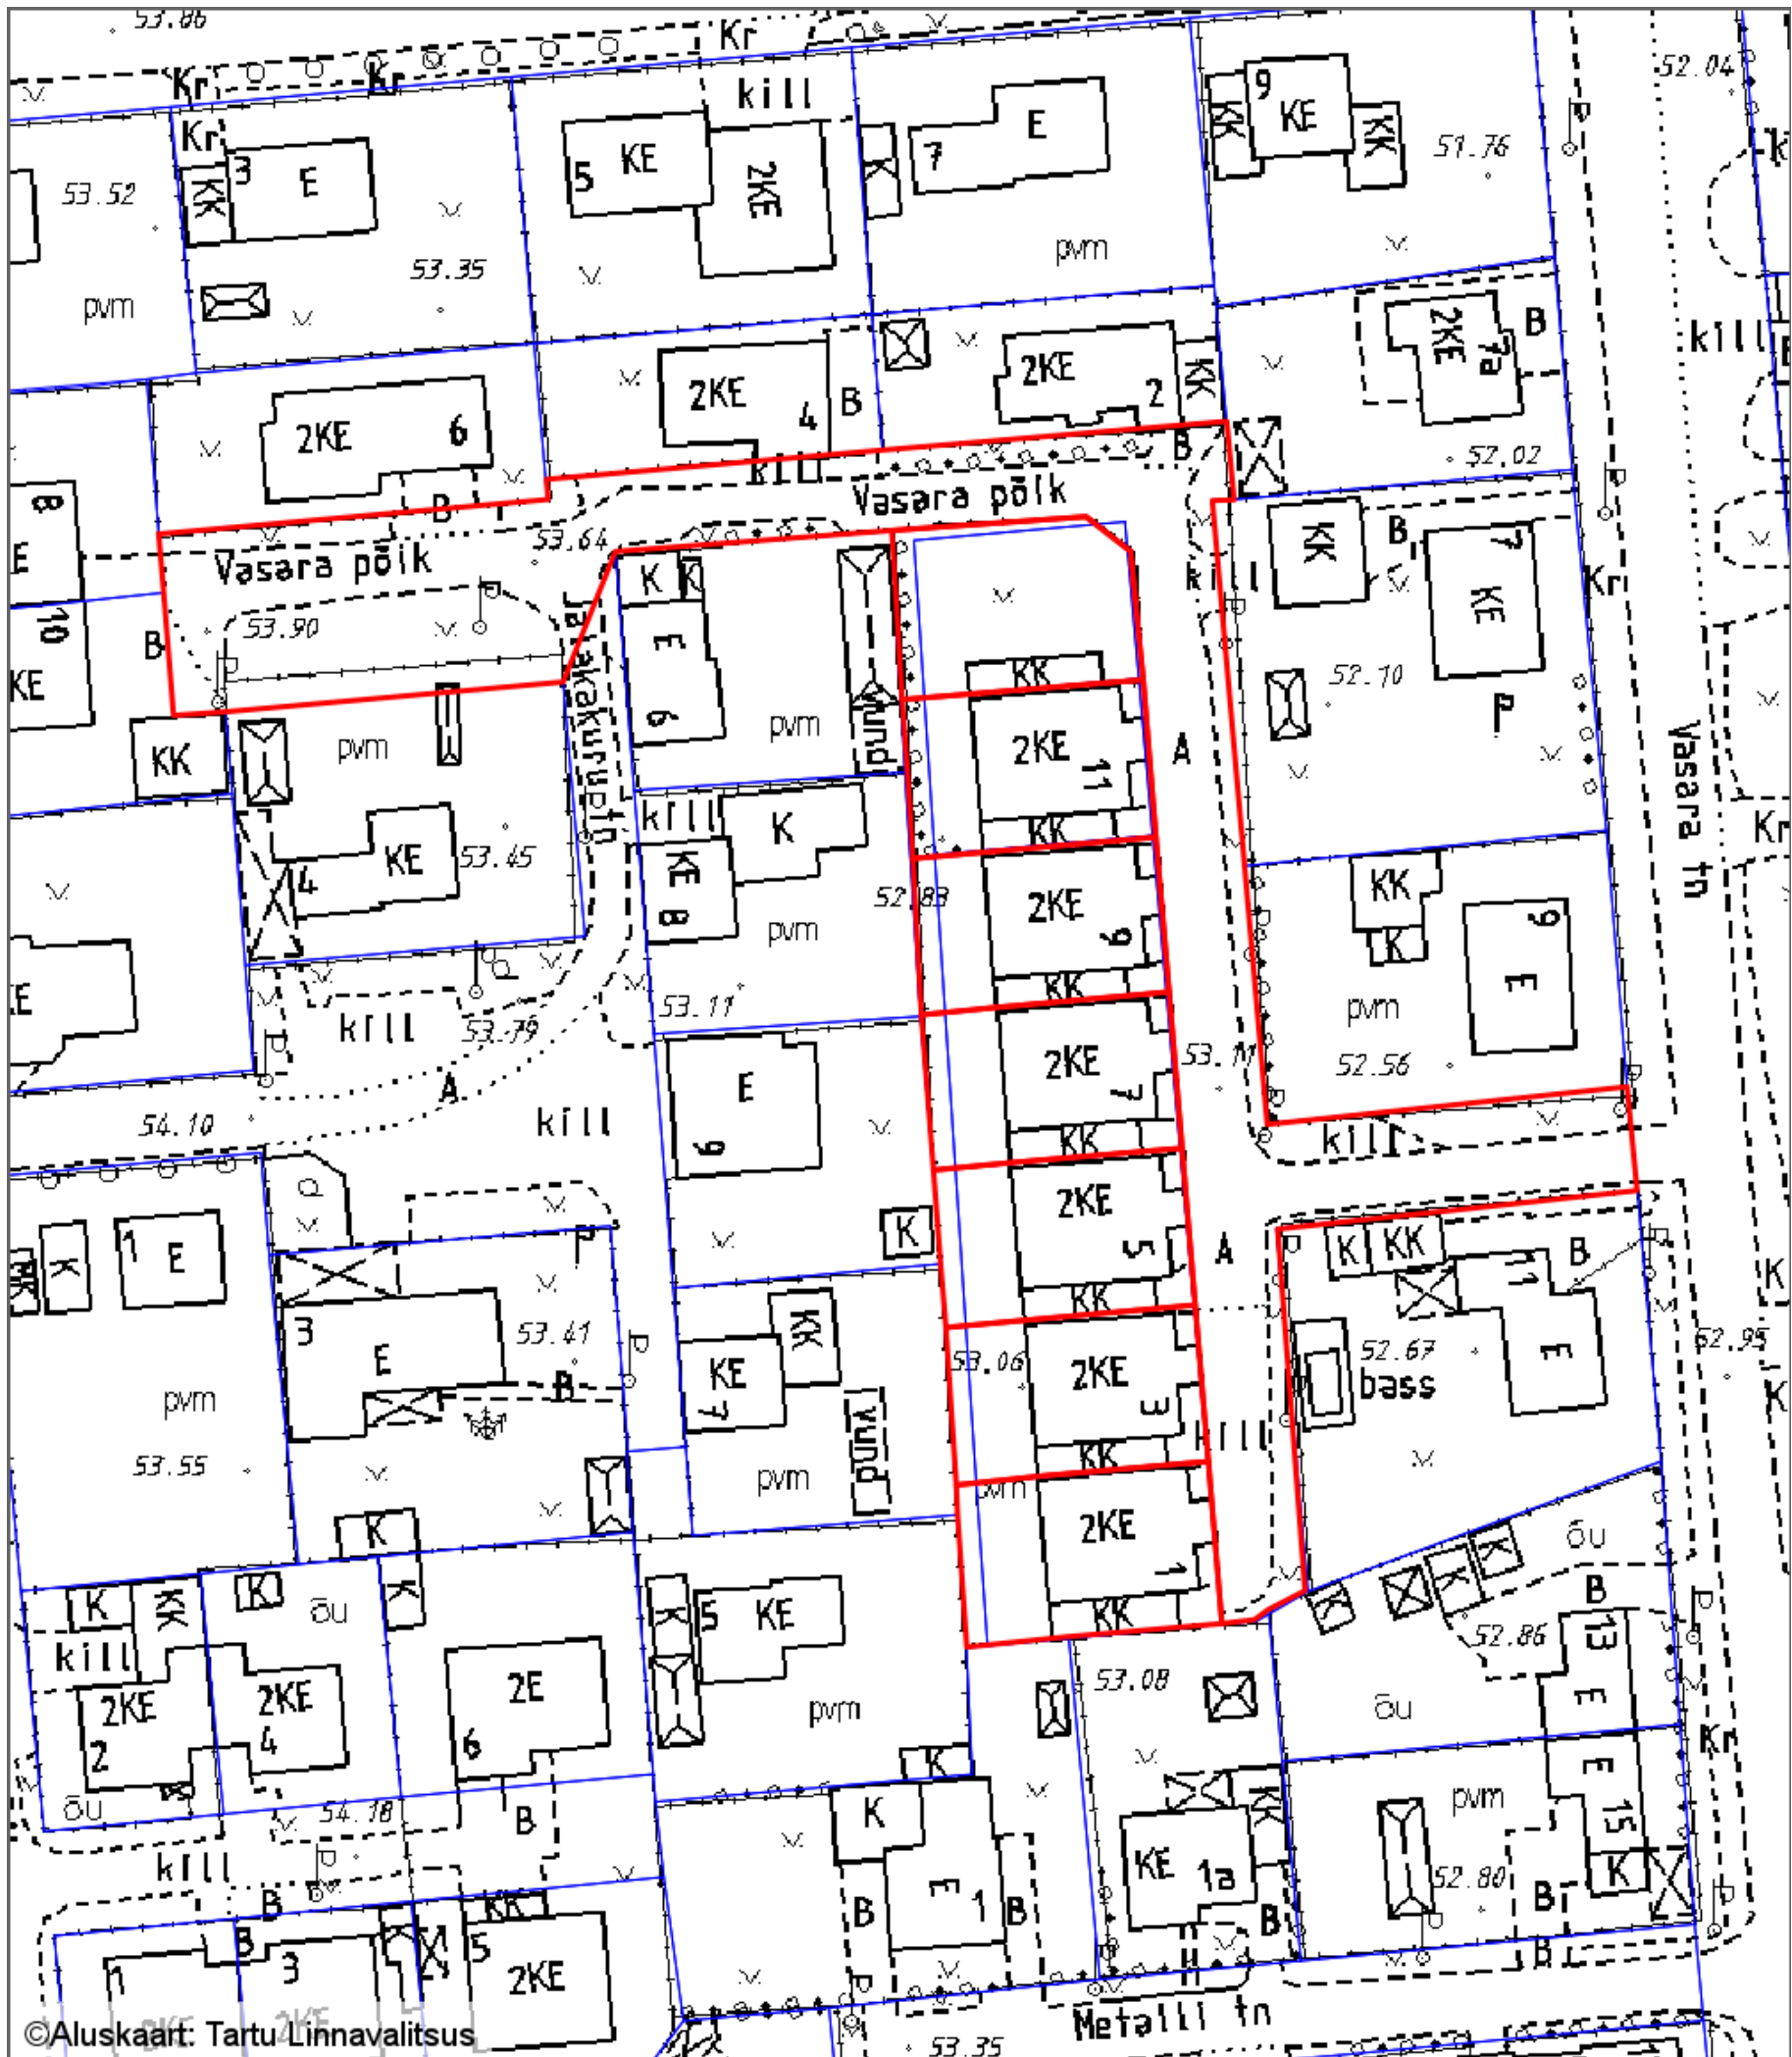

Leppemärgid

- uus katastriüksuse piir
- olemasolev katastriüksuse piir

Koostas: **Kristiina Panov**

Kuupäev: **04.06.2018**