


Asendiplaan Tartu linn, Ranna pst 2 M 1: 500

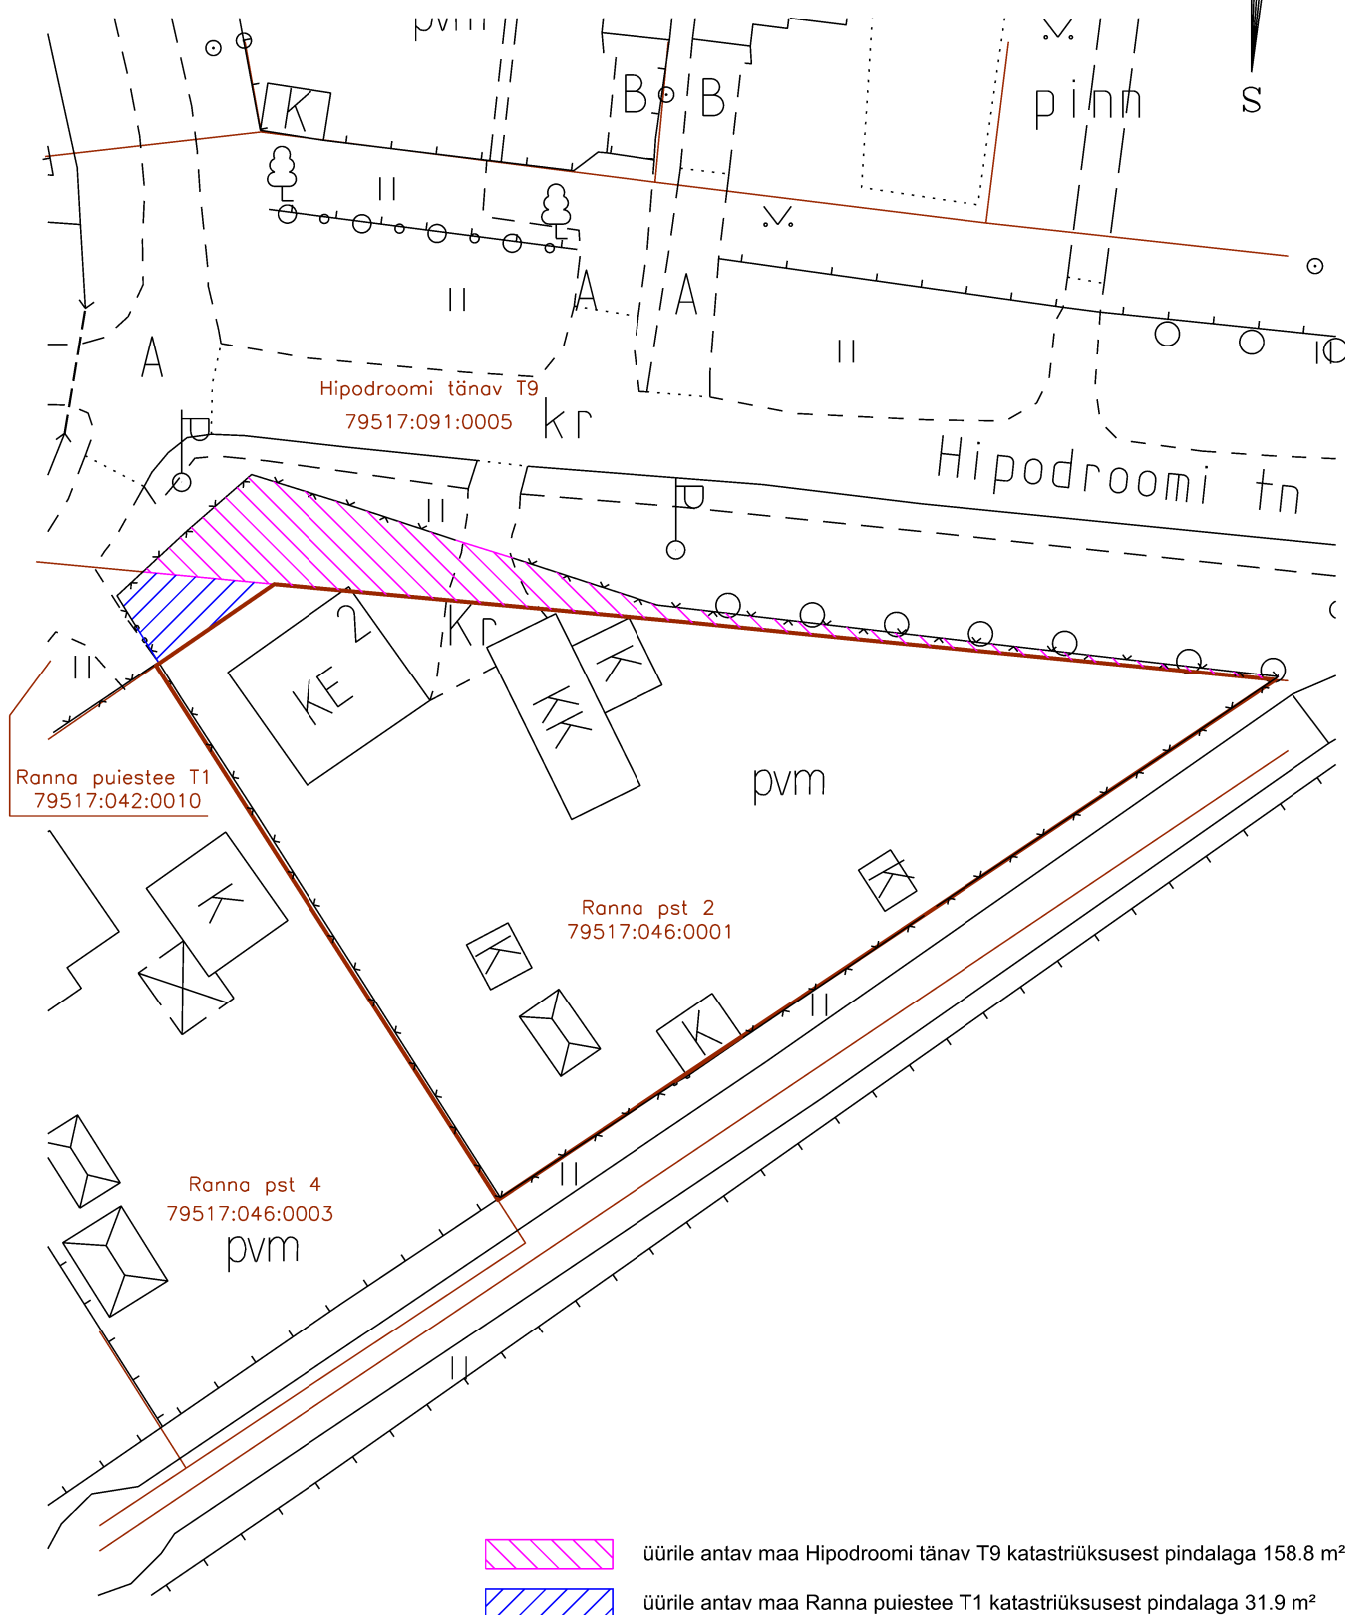

Märkused: alusena on kasutatud Tartu linna 1:2000 aluskaarti;
aia asukoha täpsustamiseks on kasutatud AS Kobras 2017. a
jaanuaris tehtud Kasesalu tn rekonstrueerimise geodeetilist alusplaani,
(töö nr 2017-005)

Koostas: LPMKO geodeesiateenistuse juhataja T. Pedaja 22.08.2018