


# Tartu linn, Päeva tn 15 aadressi muutmise asendiplaan

1 : 1500

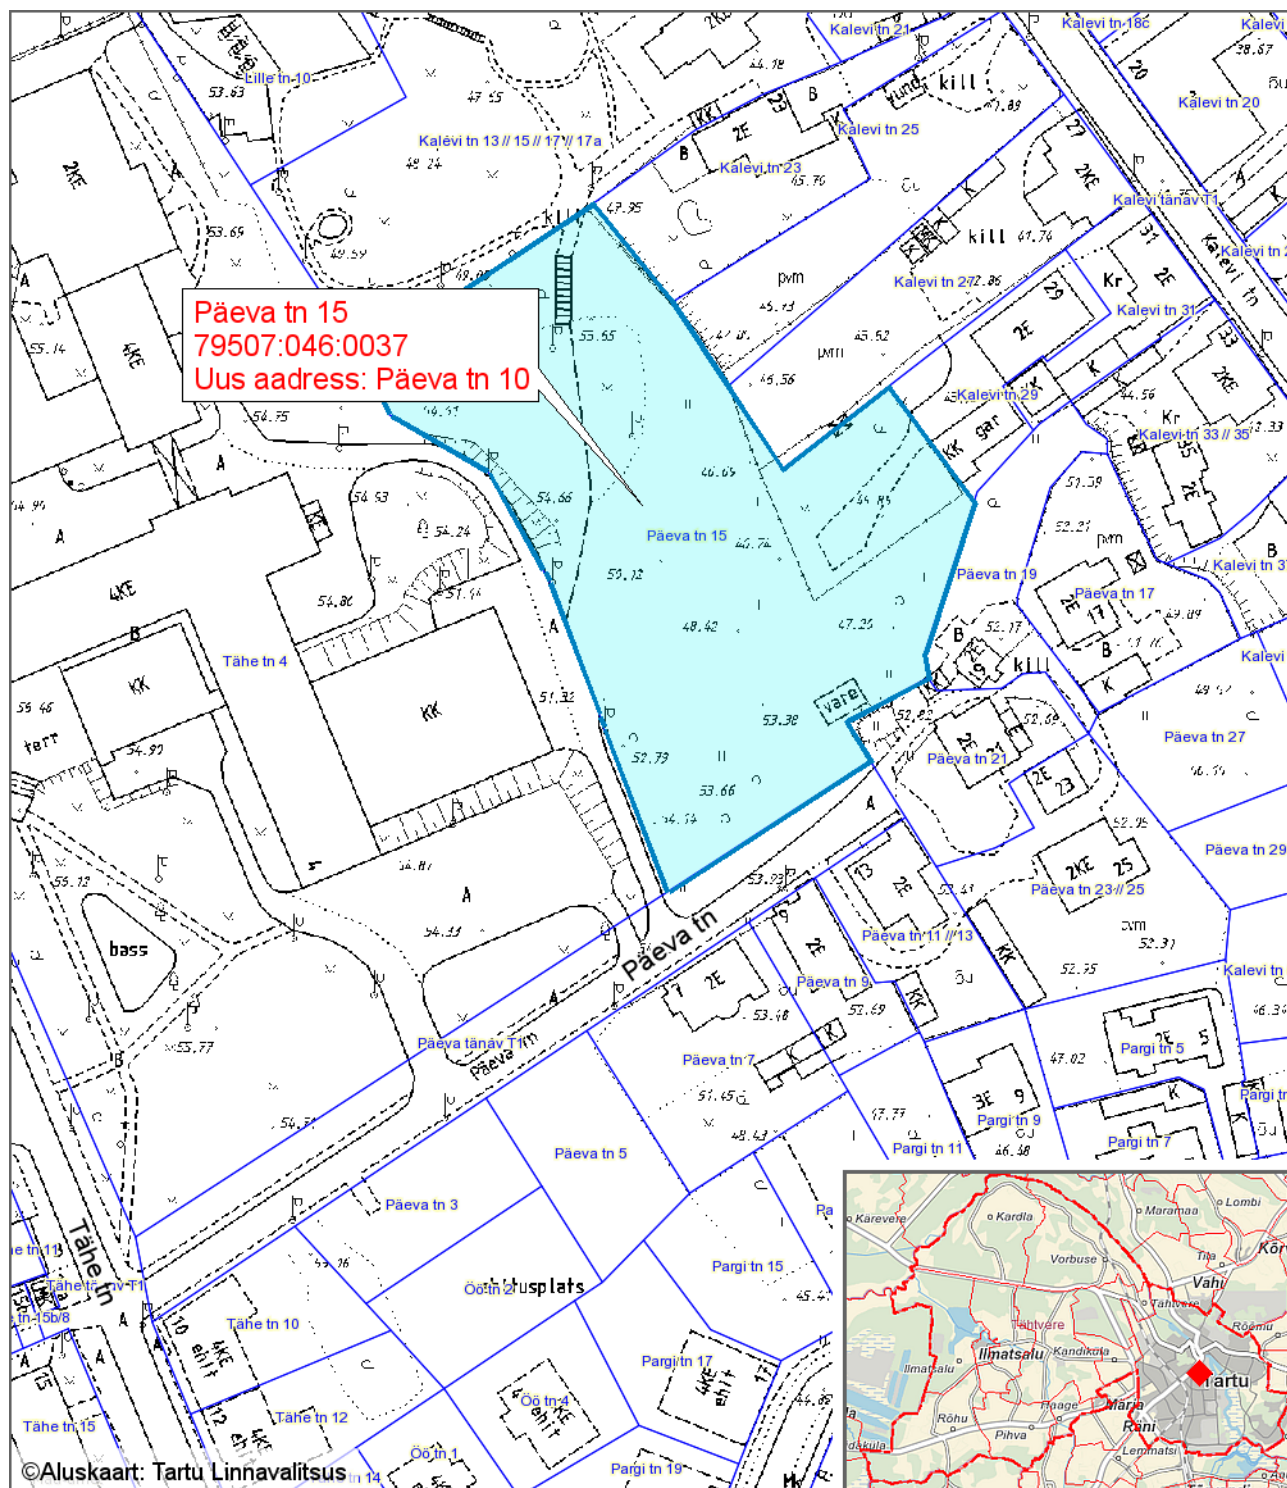

## Leppemärgid

Katastriüksus, millel muudetakse aadressi

Koostas: **Riho Sulp**

Kuupäev: **03.09.2018**