



Tasuta kasutusse antava maa-ala  
asendiplaan  
Tartu linn, Tartu linn, Kummeli tänav T1  
M 1: 500

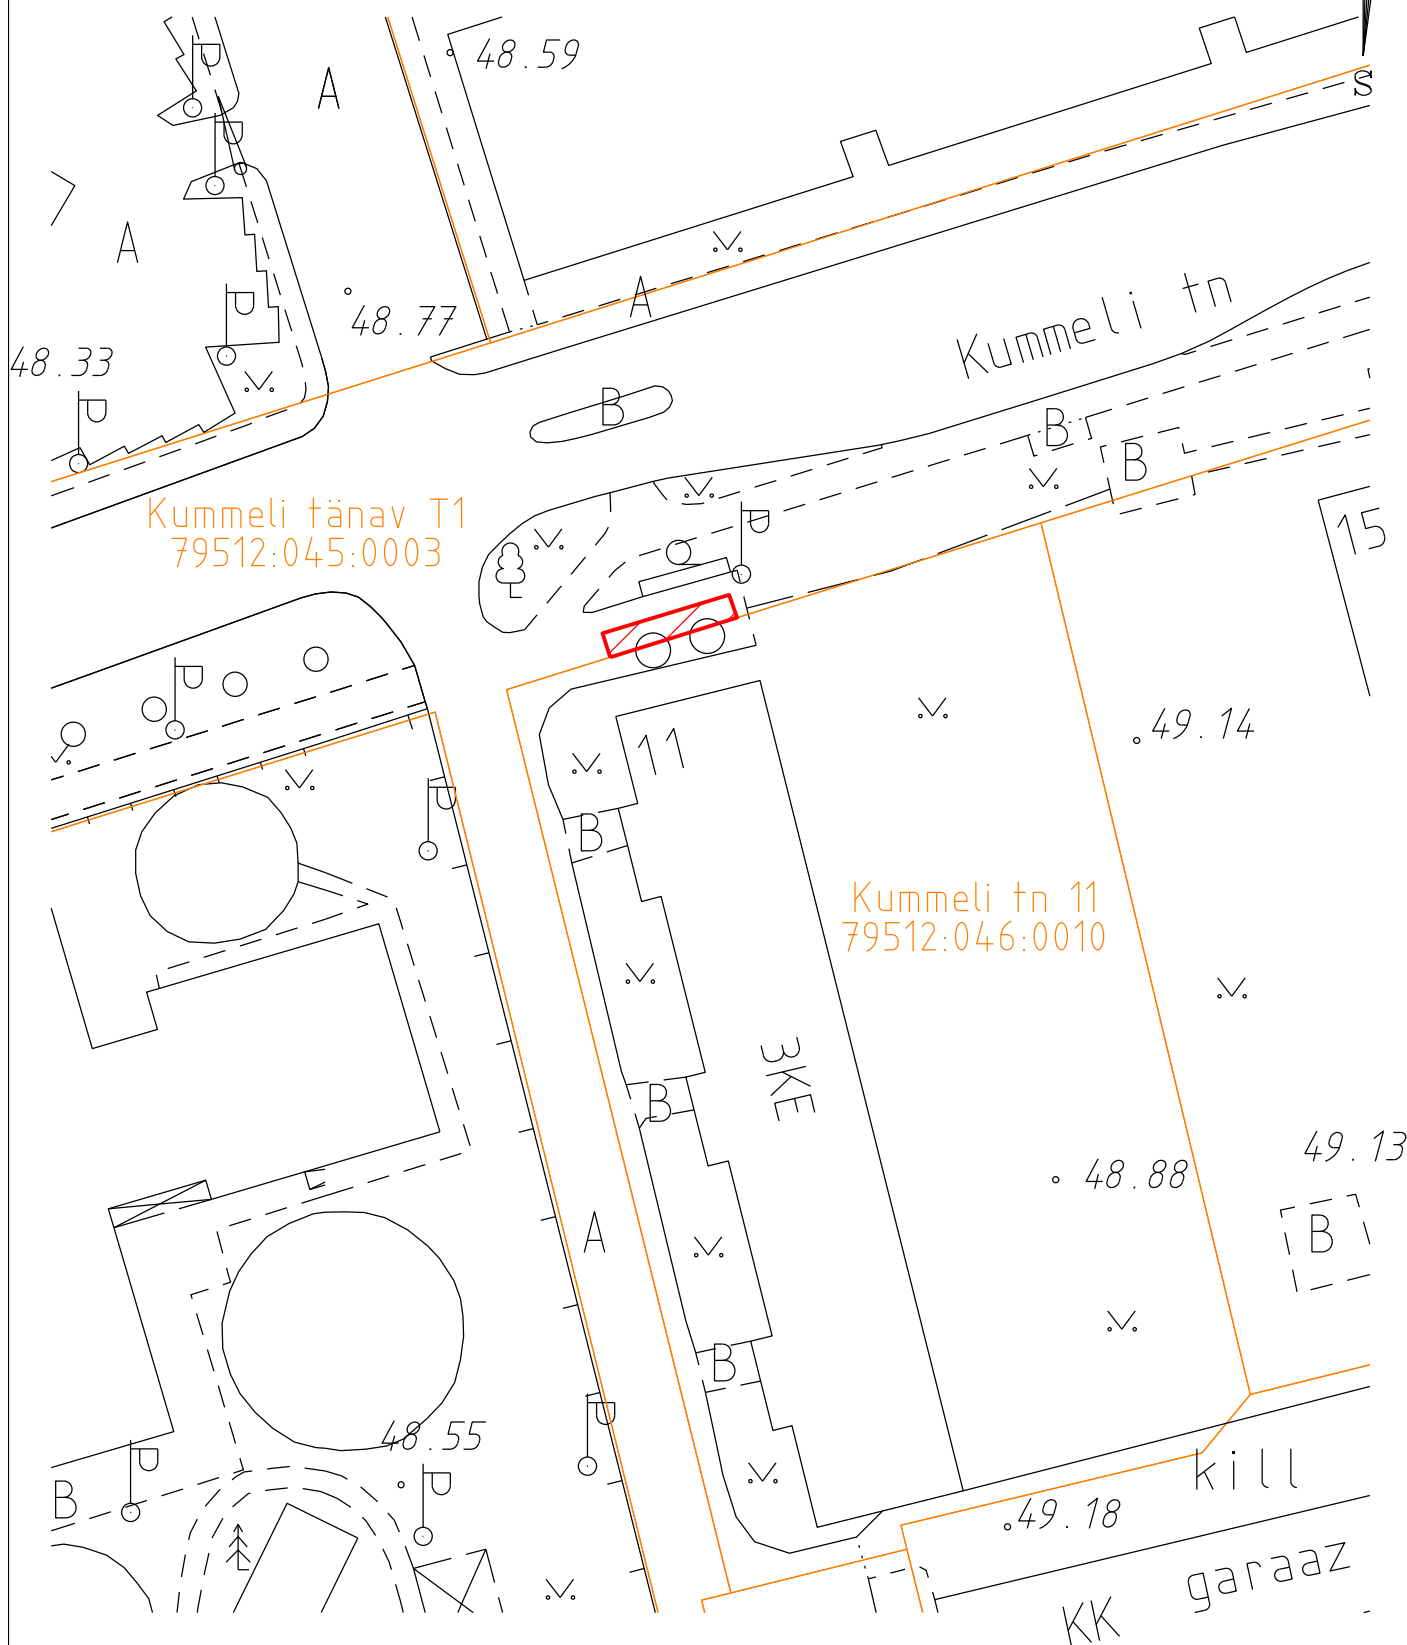

 tasuta kasutusse antav maa-ala ca 15 m²

 katastriüksuse piir

Koostas: LPMKO geodeesiateenistuse maakorraldaja Marju Kiisla 08.10.2018