


Üürile antava maa-ala asendiplaan Tartu linn, Tartu linn, Ringtee tänav T27

M 1: 1000

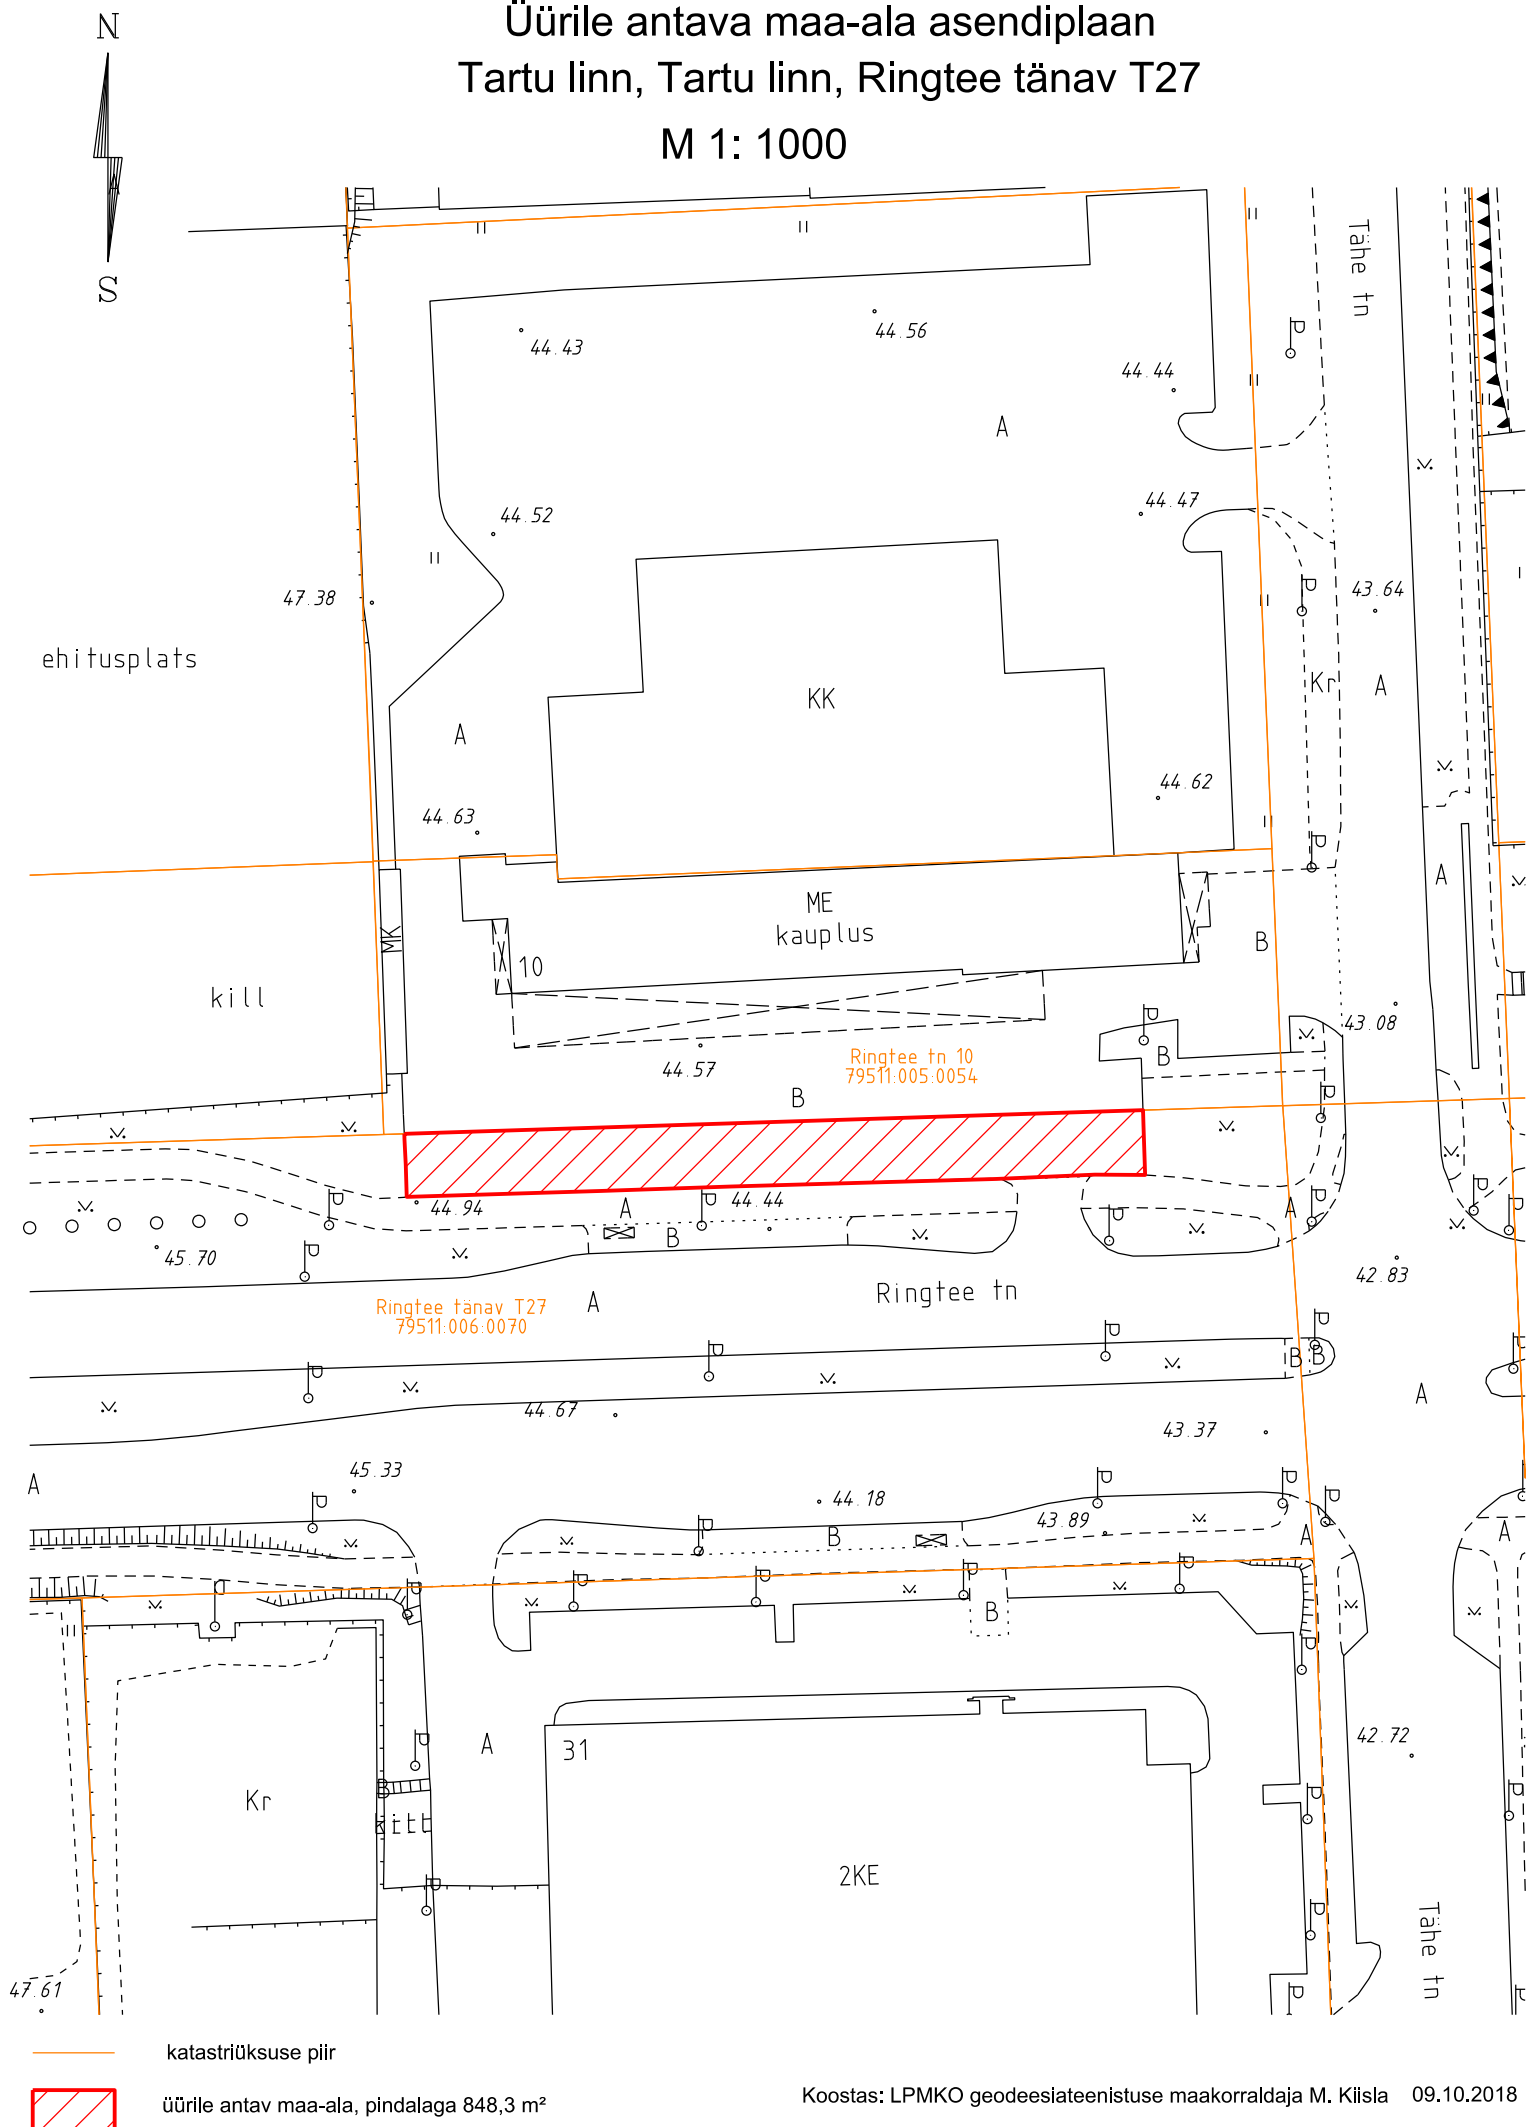

katastriüksuse piir

üürile antav maa-ala, pindalaga 848,3 m²

Koostas: LPMKO geodeesia teenistuse maakorraldaja M. Kiisla 09.10.2018