


Tähtvere küla, Tiksoja tee 3a
1 : 1000

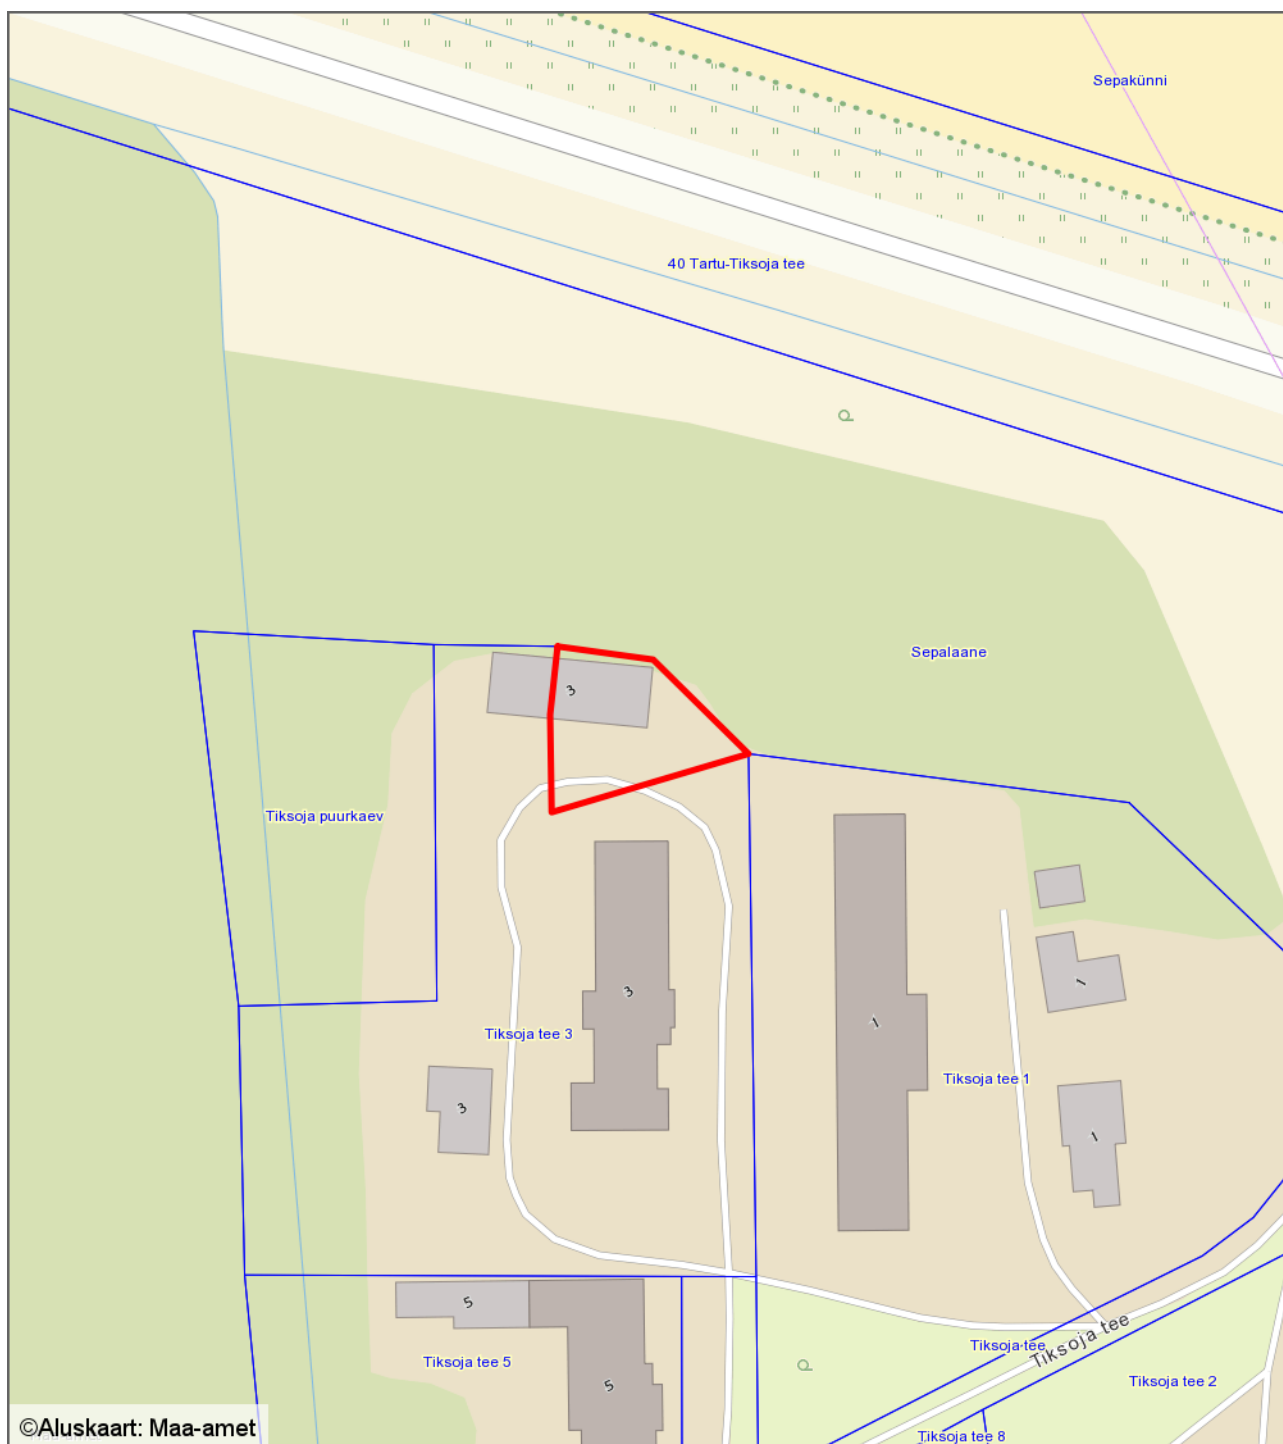

— - krundi piir
357 m² - pindala

Koostas: **Sandra Simson**

Kuupäev: **15.10.2018**