


Hoonele aadressi määramise asendiplaan
Tartu linn, F. R. Kreutzwaldi tn 60
1 : 2000

Pos 1: näitusehall aadressiga Tartu maakond, Tartu linn, Tartu linn, **F. R. Kreutzwaldi tn 60**;

Pos 2: näitusehall nr 2, millele määratakse aadressiks Tartu maakond, Tartu linn, Tartu linn, **F. R. Kreutzwaldi tn 60/1**.

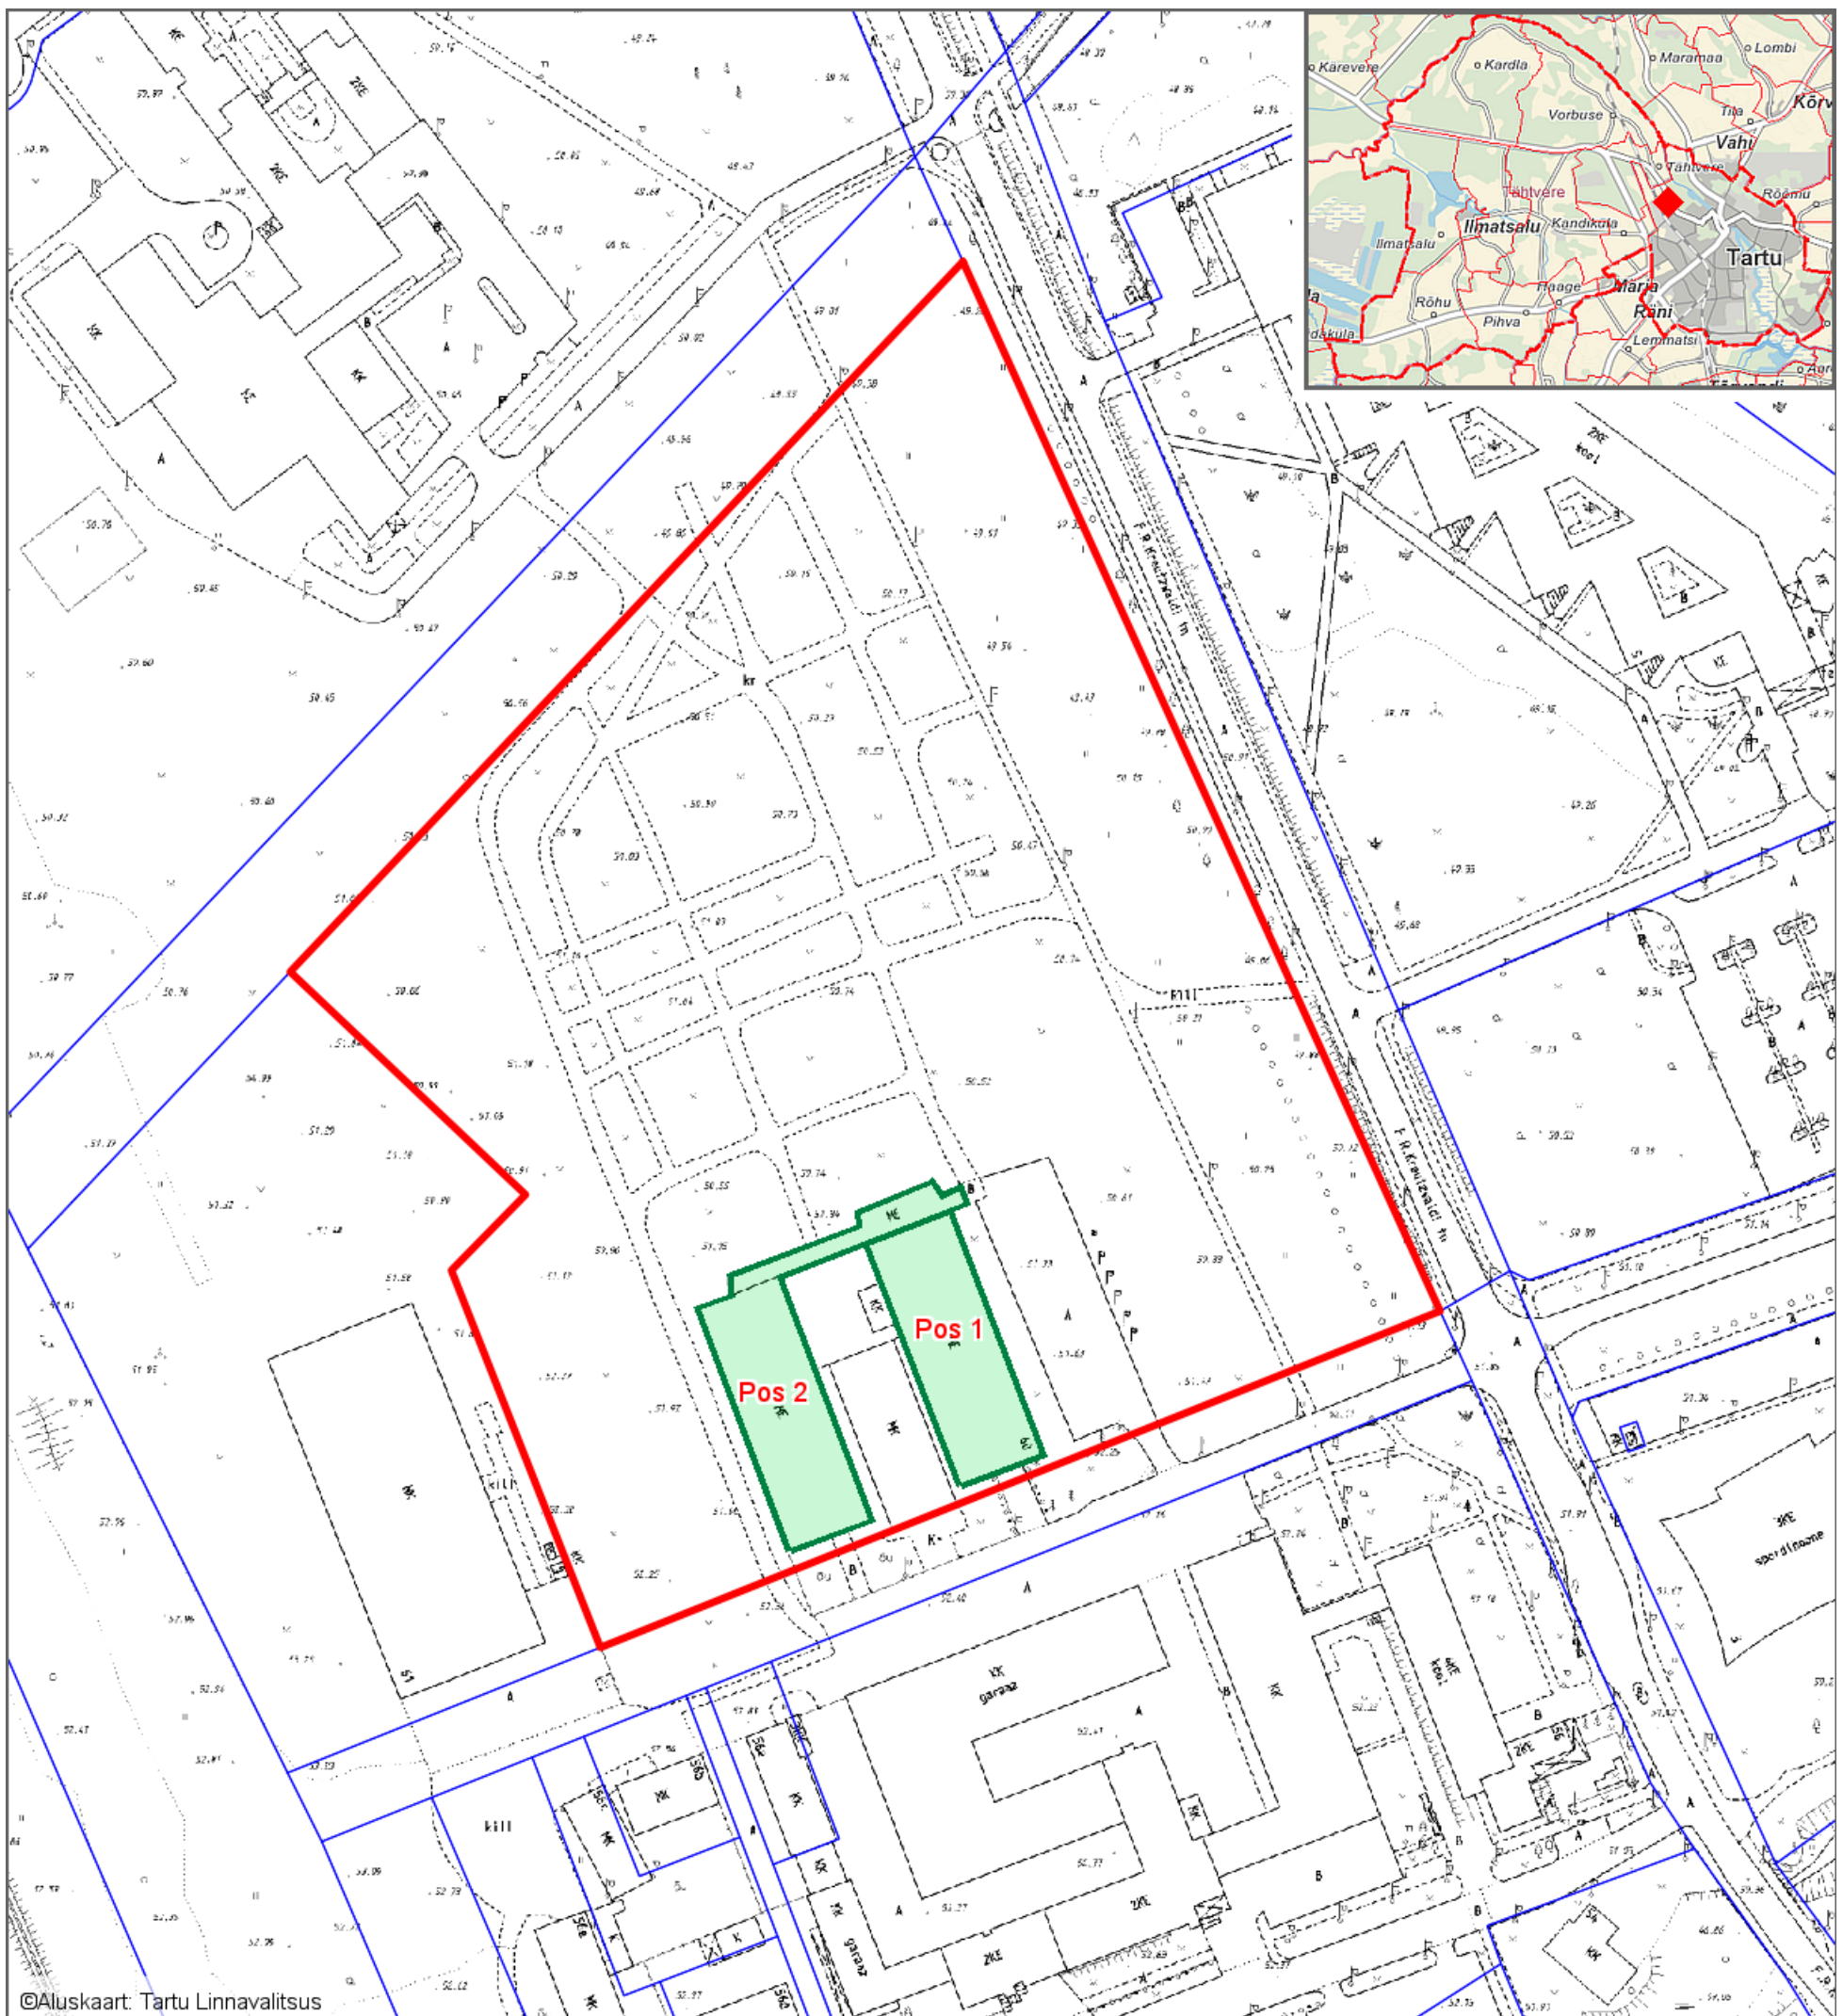

Leppemärgid

- Krundi piir
- Hoone kontuur

Koostas: **Riho Sulp**
 Kuupäev: **22.10.2018**