


Üürile antava maa-ala asendiplaan
Tartu linn, Tartu linn, Rukki tänav T19

M 1: 500

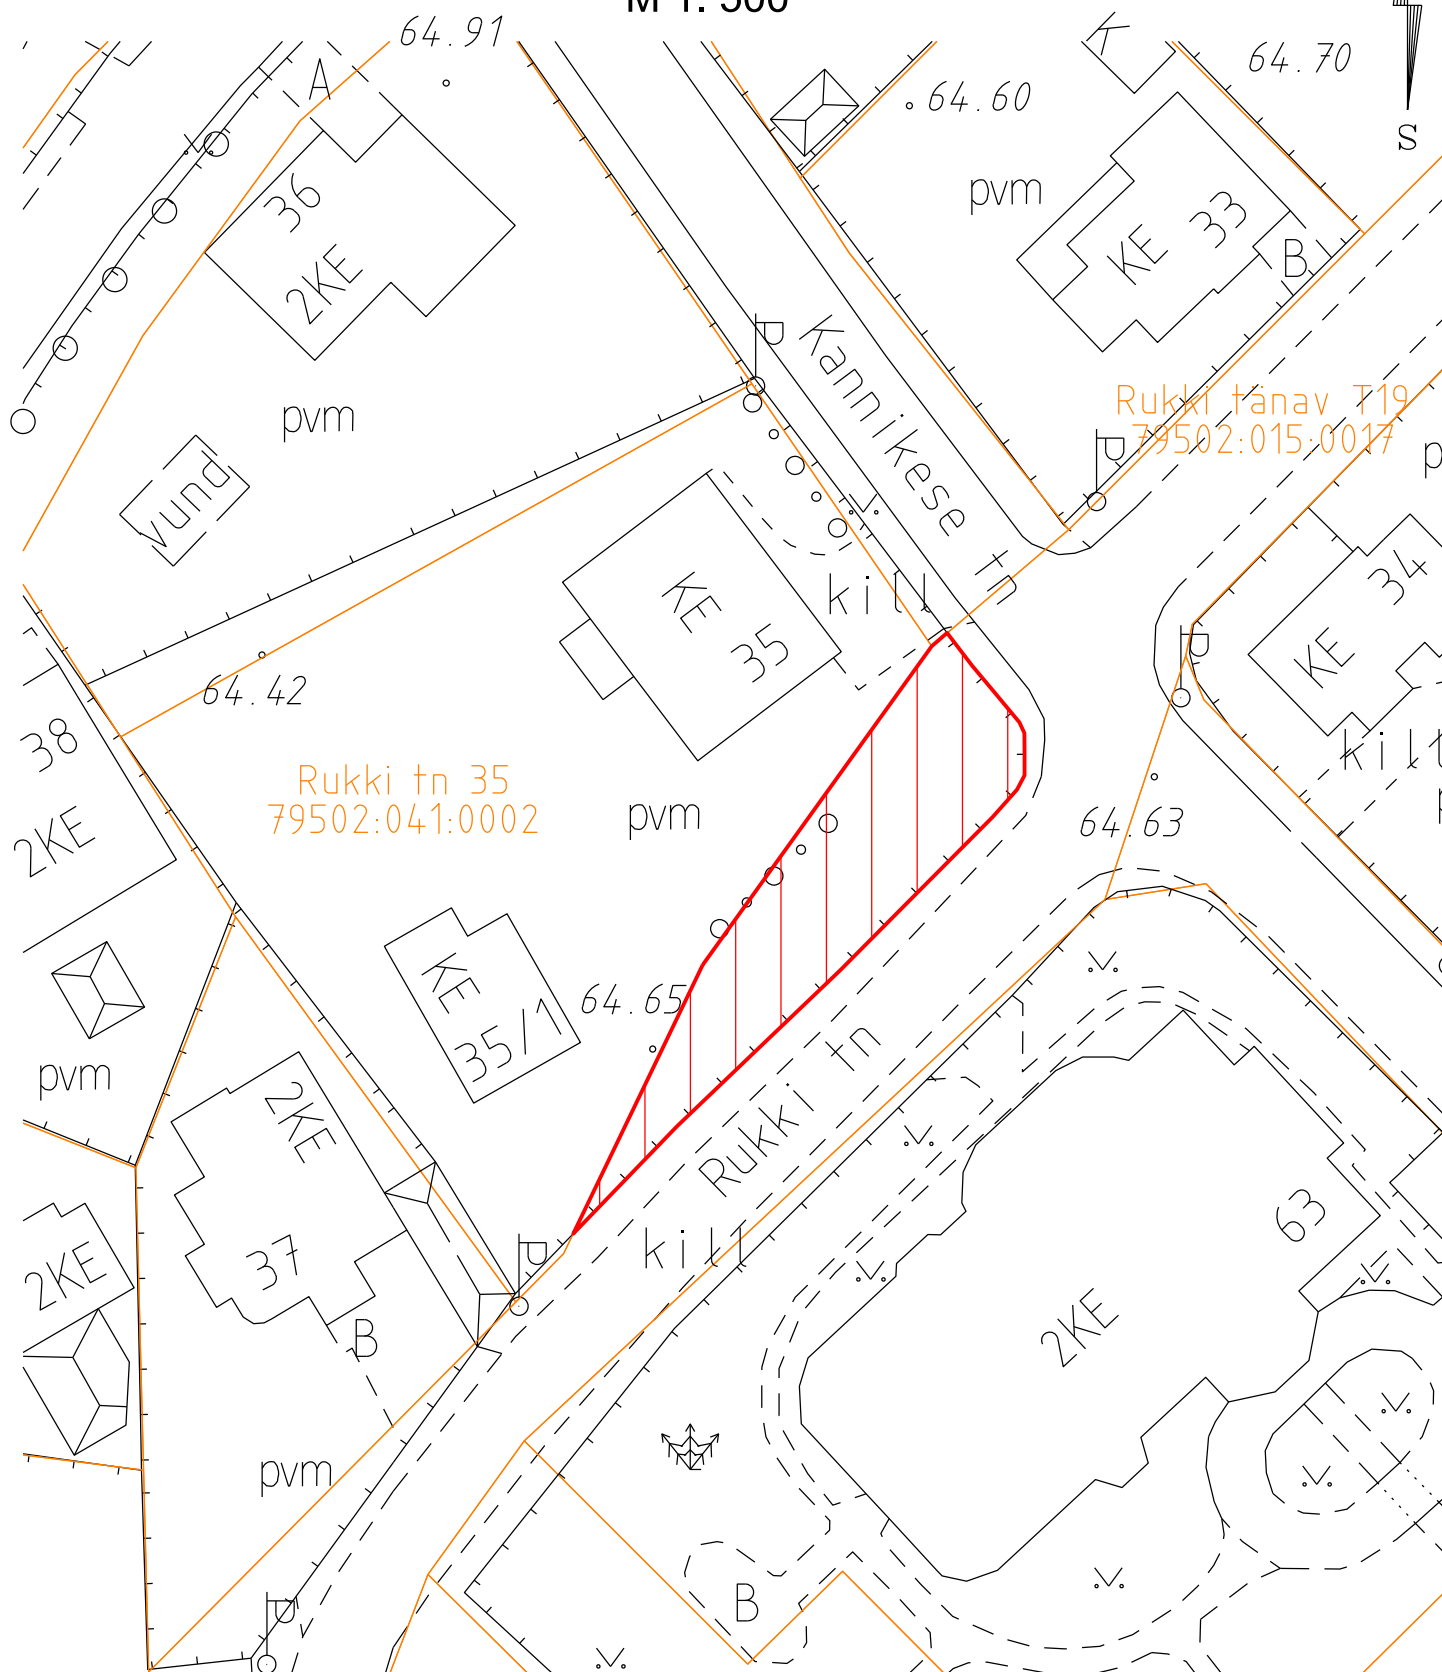

— Katastriüksuse piir



Üürile antav maa-ala, pindalaga 290 m²

Koostas: LPMKO geodeesiateenistuse maakorraldaja M. Kiisla 08.10.2018