


**Asendiplaan**  
**Tartu linn, Meisli tänav**  
**1 : 2000**

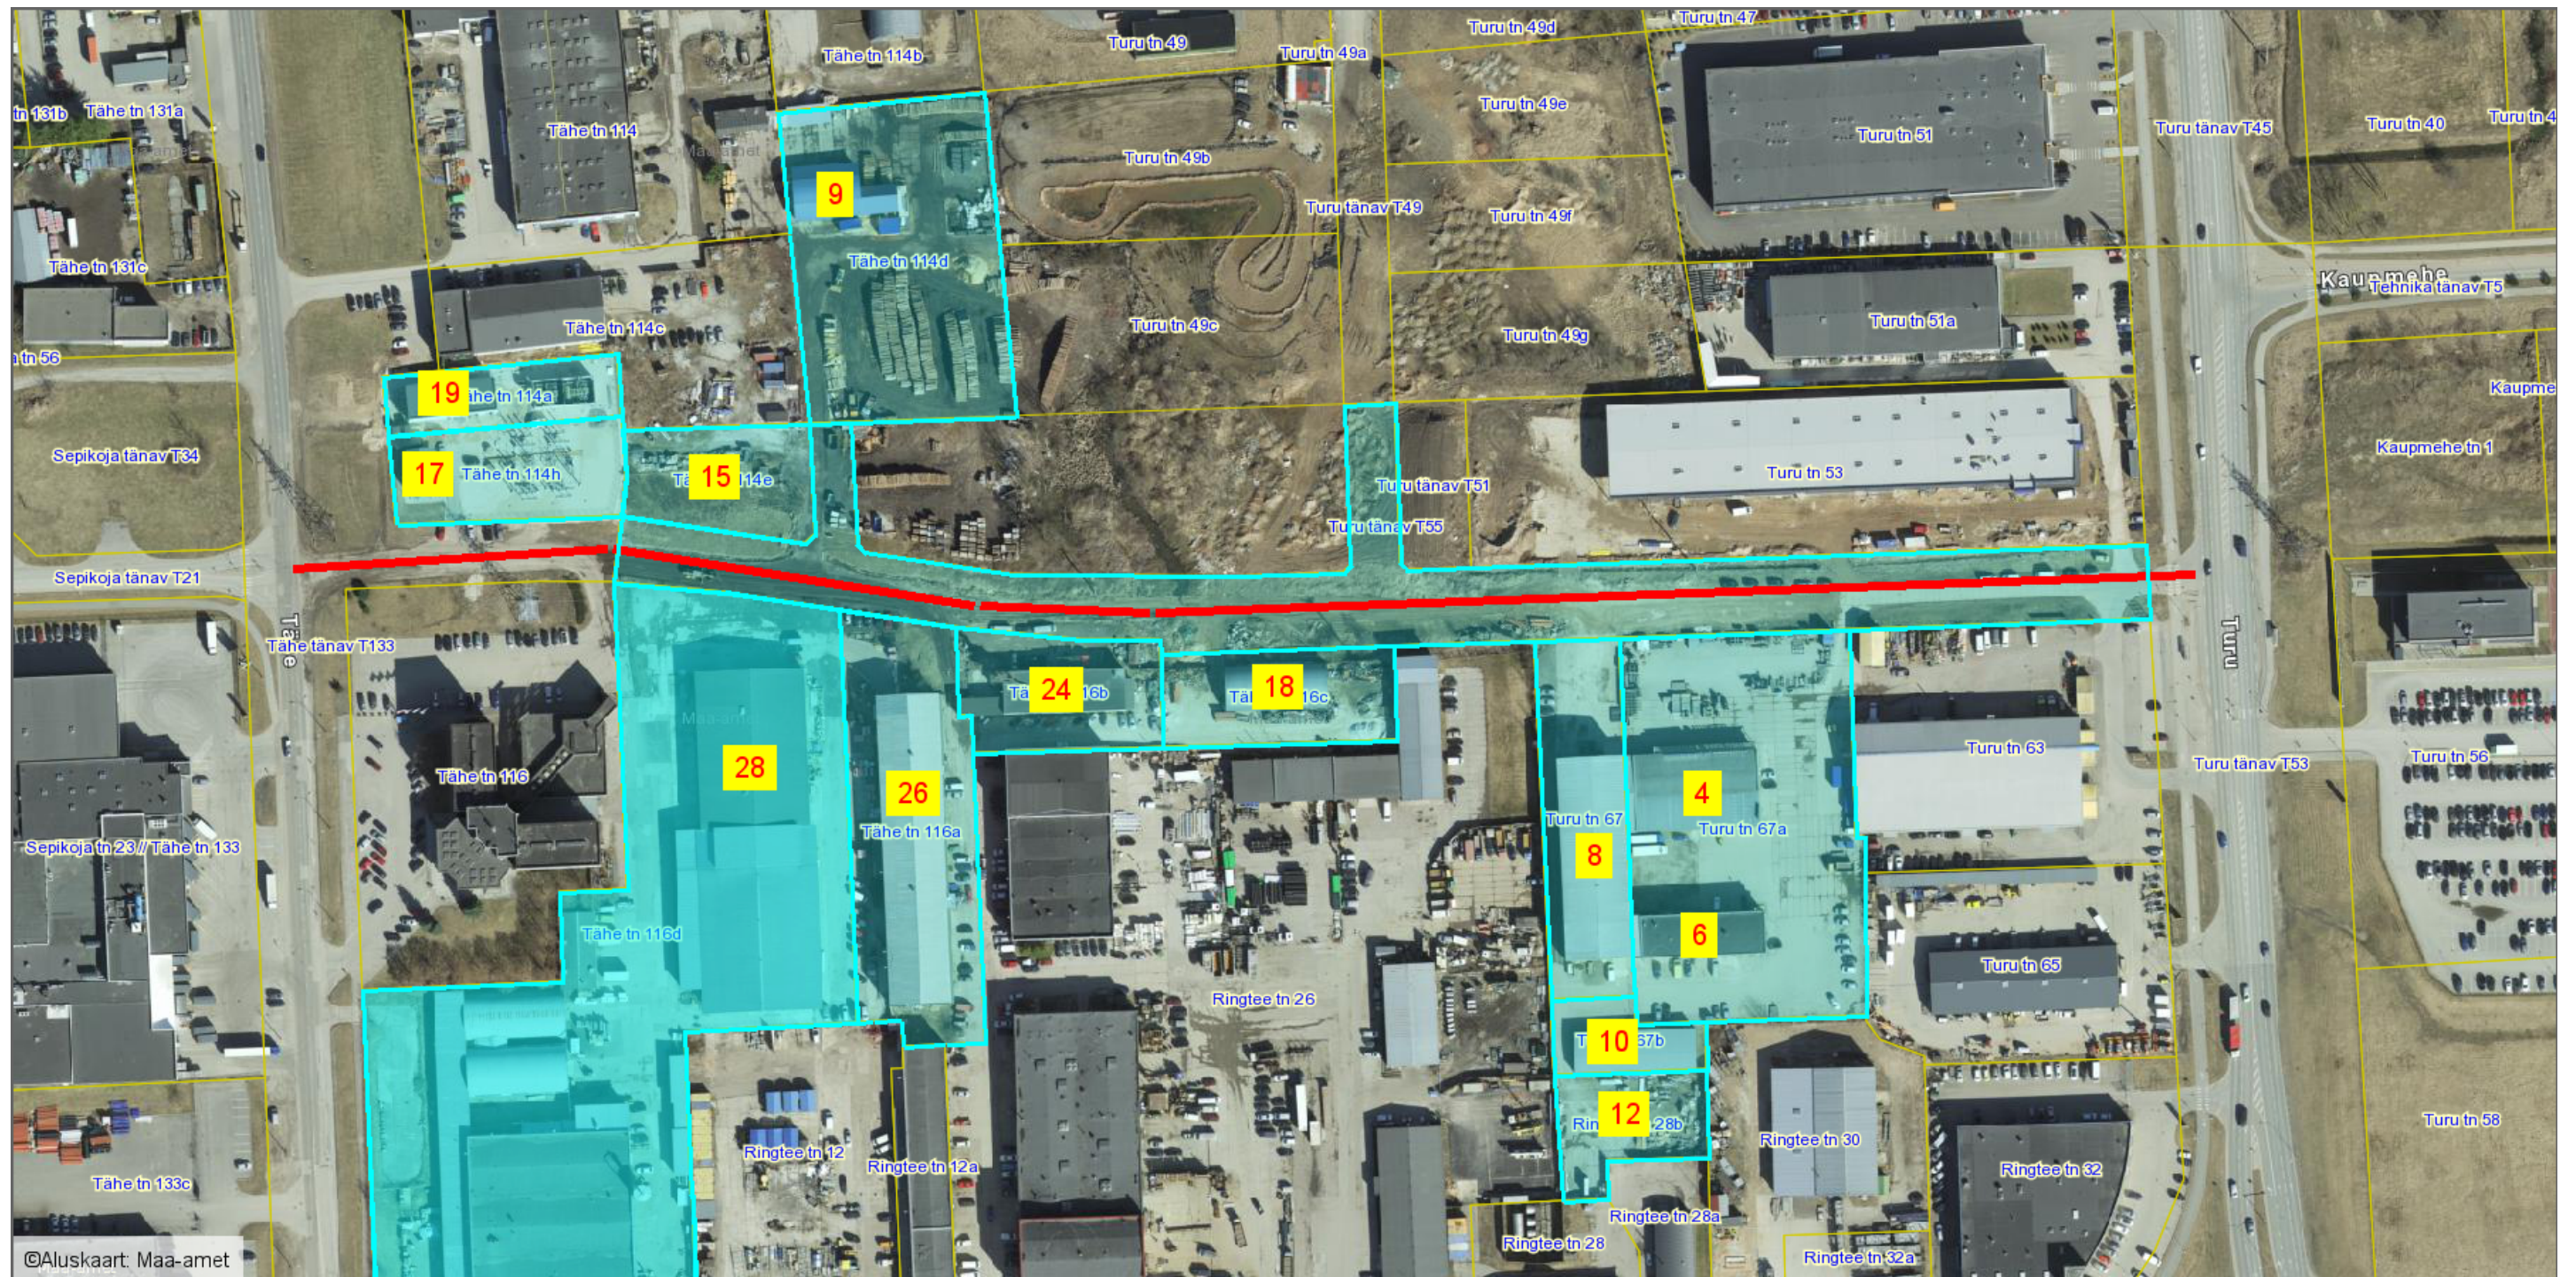

**Leppemärgid**

- Meisli tänav
- katastriüksus, mille aadress muudetakse koos hoonete uute aadressinumbritega Meisli tänava järgi

Koostas: **Taavi Pedaja**

Kuupäev: **24.10.2018**