


**Asendiplaan**  
**Selli tänav**  
**1 : 3000**

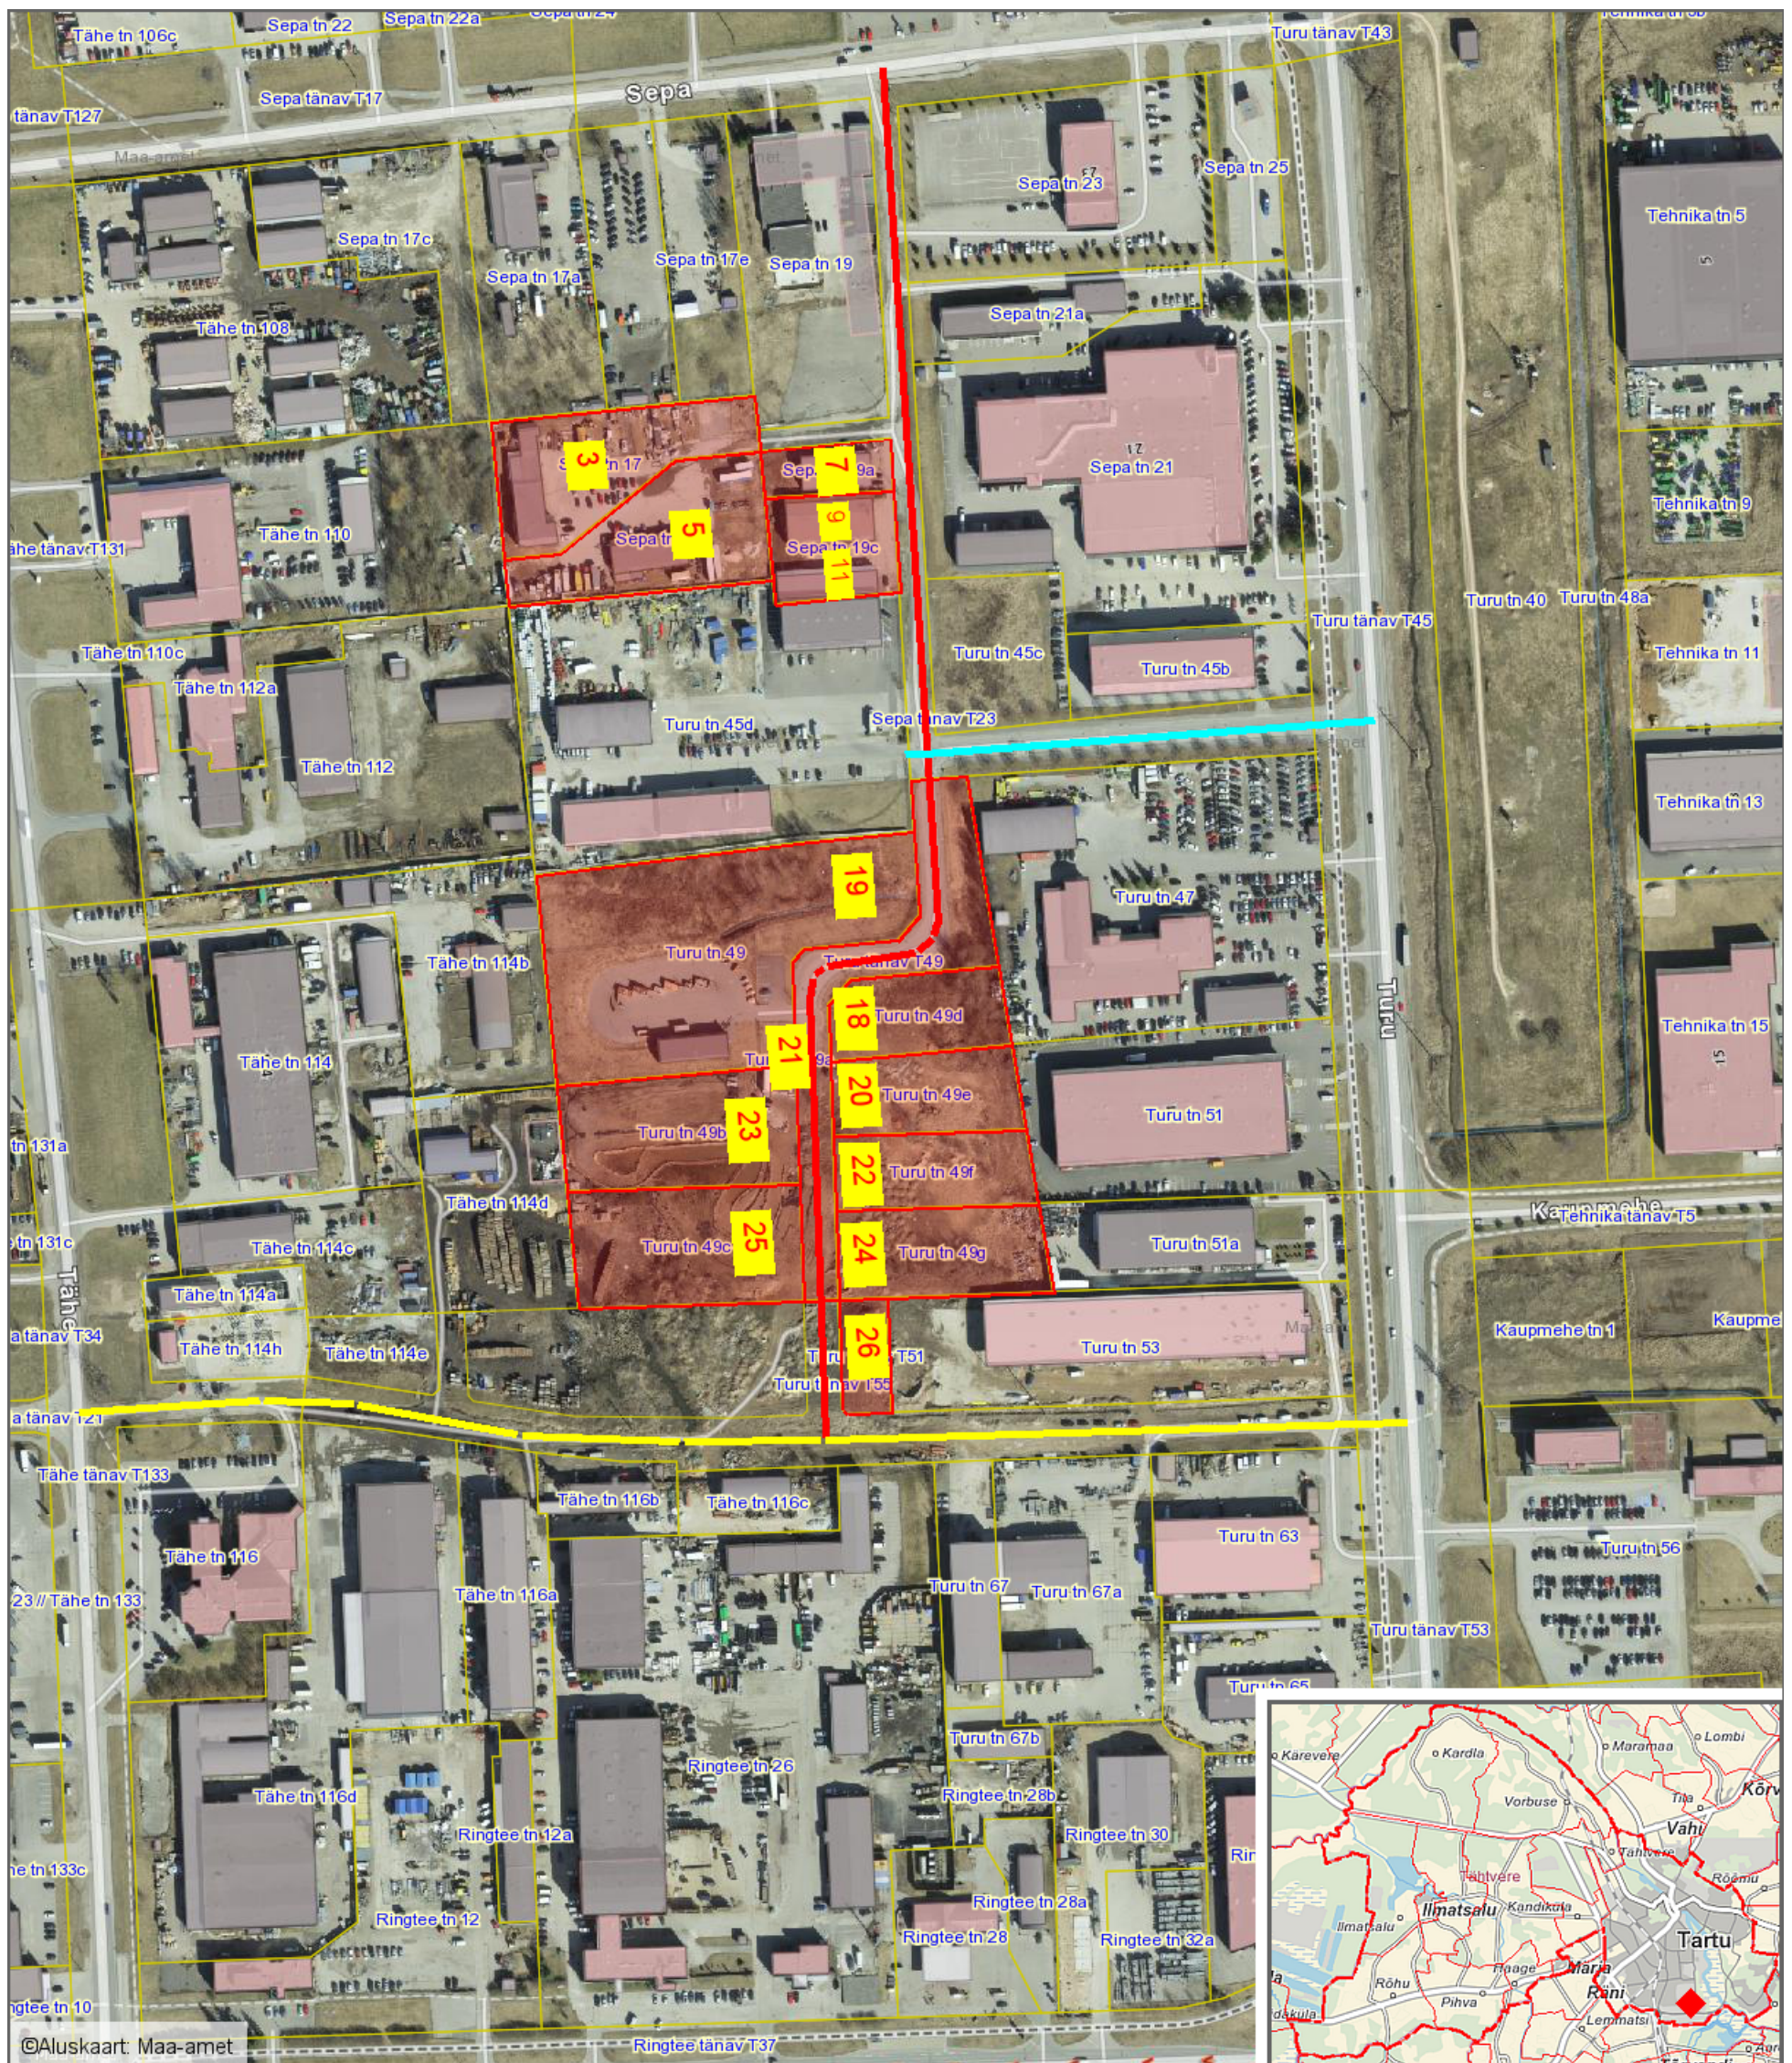

**Leppemärgid**

- Selli tänav
- Turu põik
- Meisli tänav
- katastriüksus, mille aadress muudetakse koos uute aadressinumbriga Selli tänava järgi

Koostas: **Taavi Pedaja**  
Kuupäev: **02.11.2018**