

Hoonele aadressi määramise ja katastriüksuse aadressi muutmise asendiplaan


Ilmatsalu alevik, Pargi tee 1

1 : 1000

Pos 1: Tartu Agro kontorihoone aadressiga Tartu maakond, Tartu linn, Ilmatsalu alevik, **Pargi tee 1**;

Pos 2: üksikelamu, millele määratakse aadressiks Tartu maakond, Tartu linn, Ilmatsalu alevik, **Pargi tee 1a**;

Uus katastriüksuse aadress: Tartu maakond, Tartu linn, Ilmatsalu alevik, **Pargi tee 1 // 1a**.

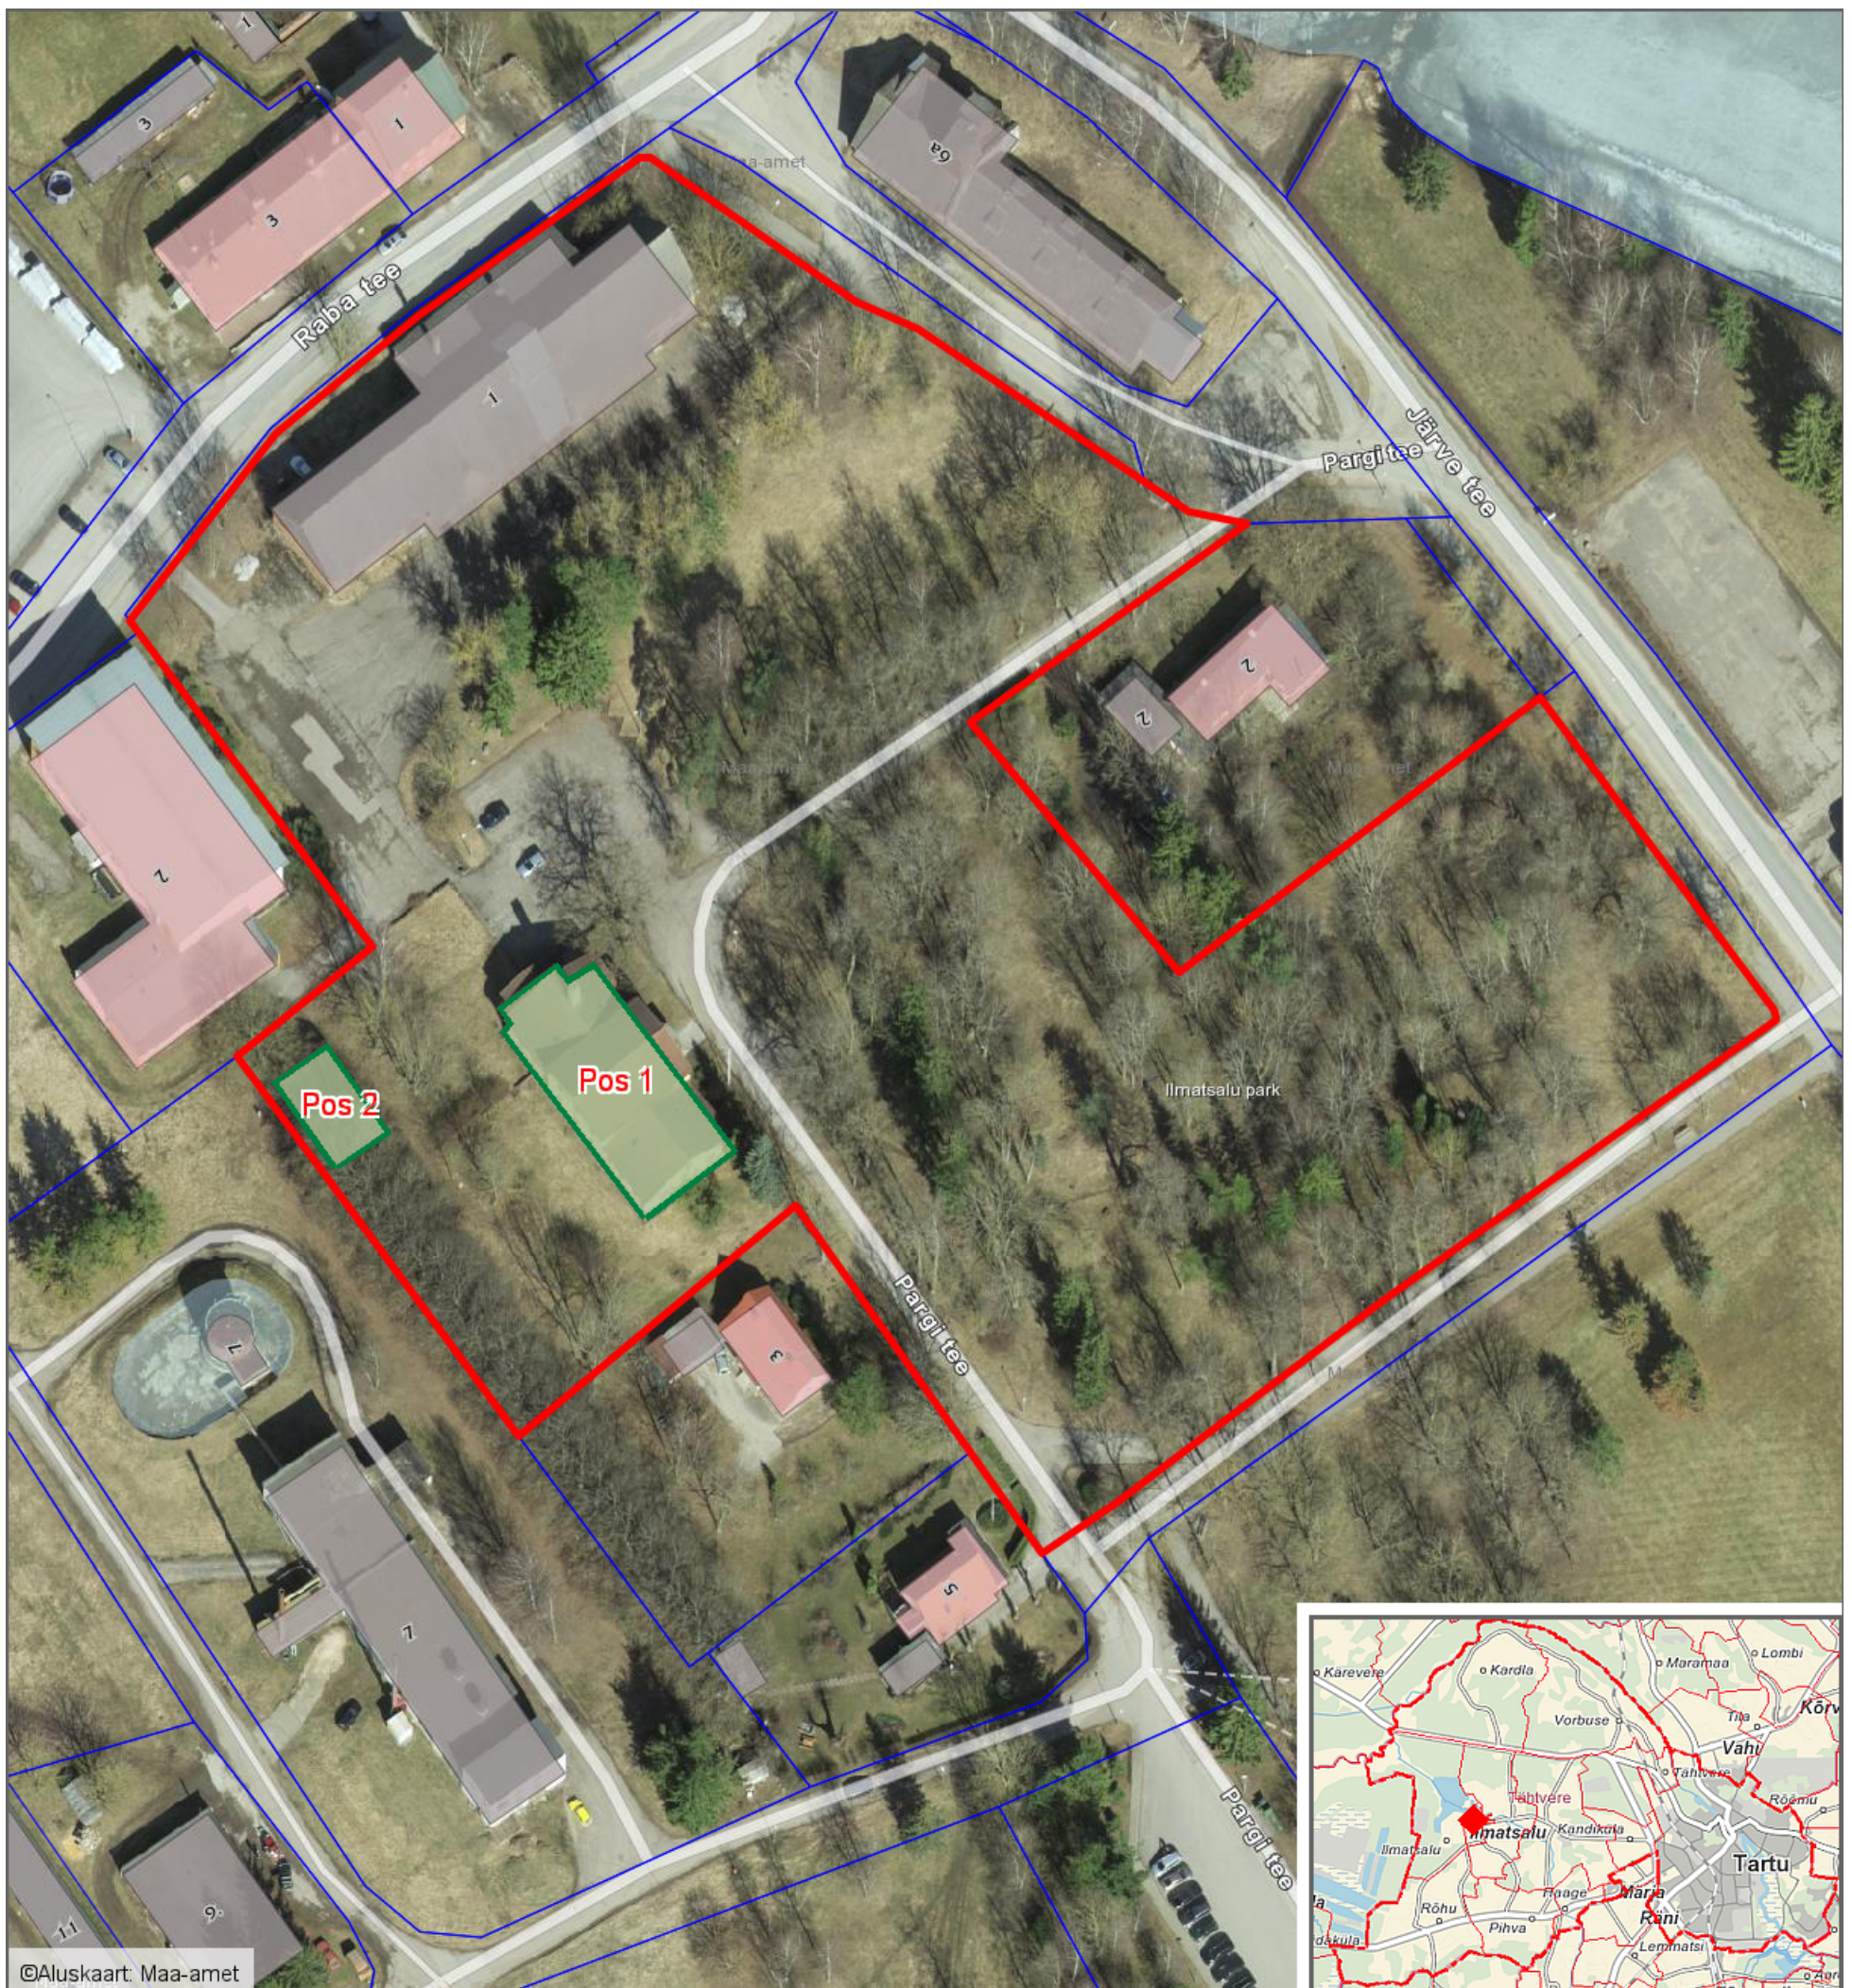

Leppemärgid

- Krundi piir
- Hoone kontuur

Koostas: **Riho Sulp**

Kuupäev: **01.11.2018**