


# Maakorralduskava

## Maakorraldustoimingus osalevad katastriüksused: Tartu linn, Narva mnt 171; Tartu linn, Roosi tn 84

M 1 : 3000

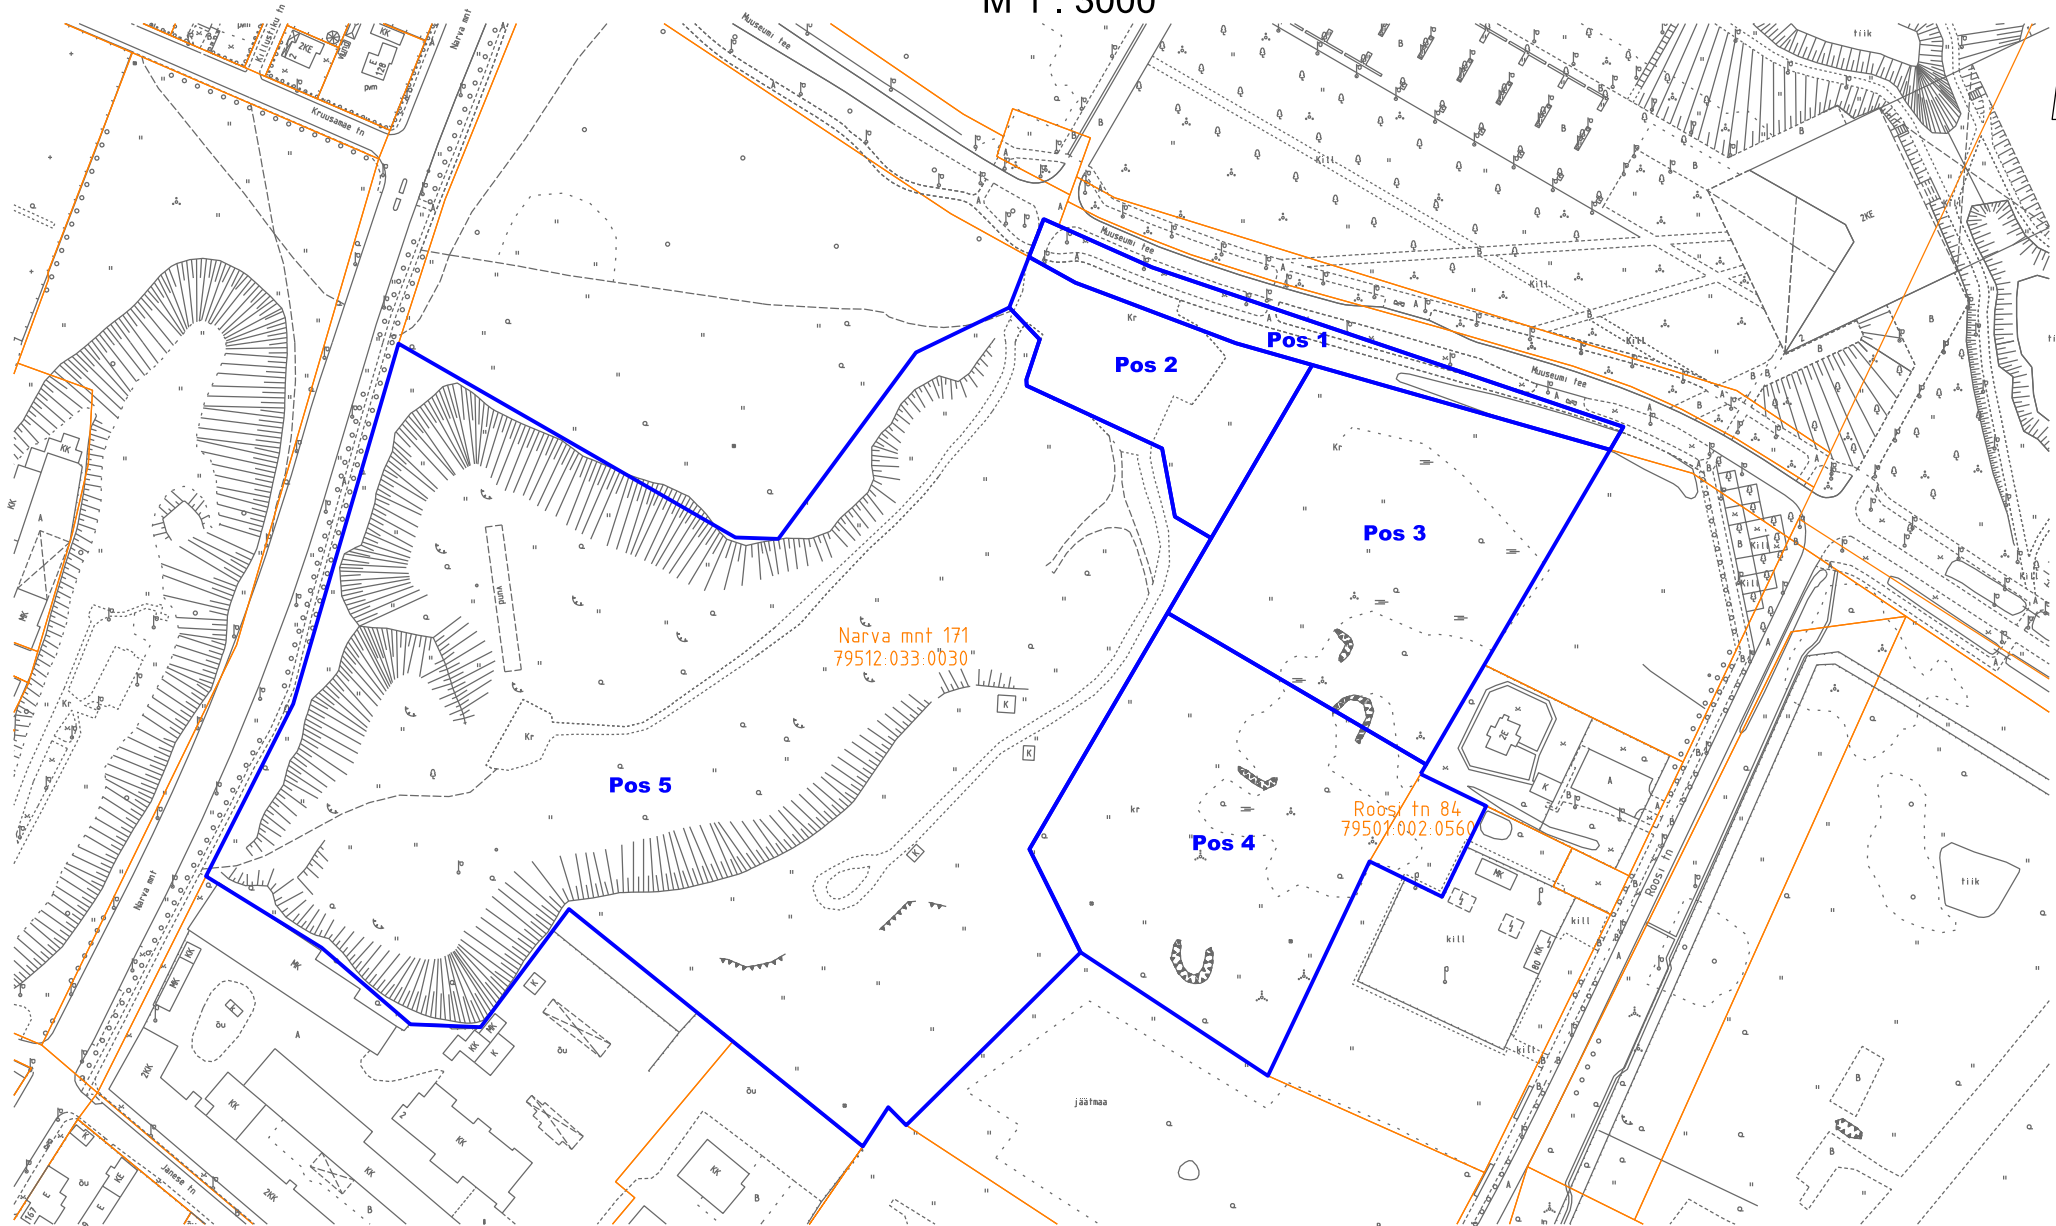

Leppemärgid:

— Olemasolev katastriüksuse piir

□ Uus katastriüksuse piir

Koostas: Linnaplaneerimise ja maakorralduse osakonna  
geodeesiateenistuse maakorraldaja Marju Kiisla  
11.12.2018