



Üürile antav maa-ala
Põhja pst 33 ja Ida tn 41
1 : 2000

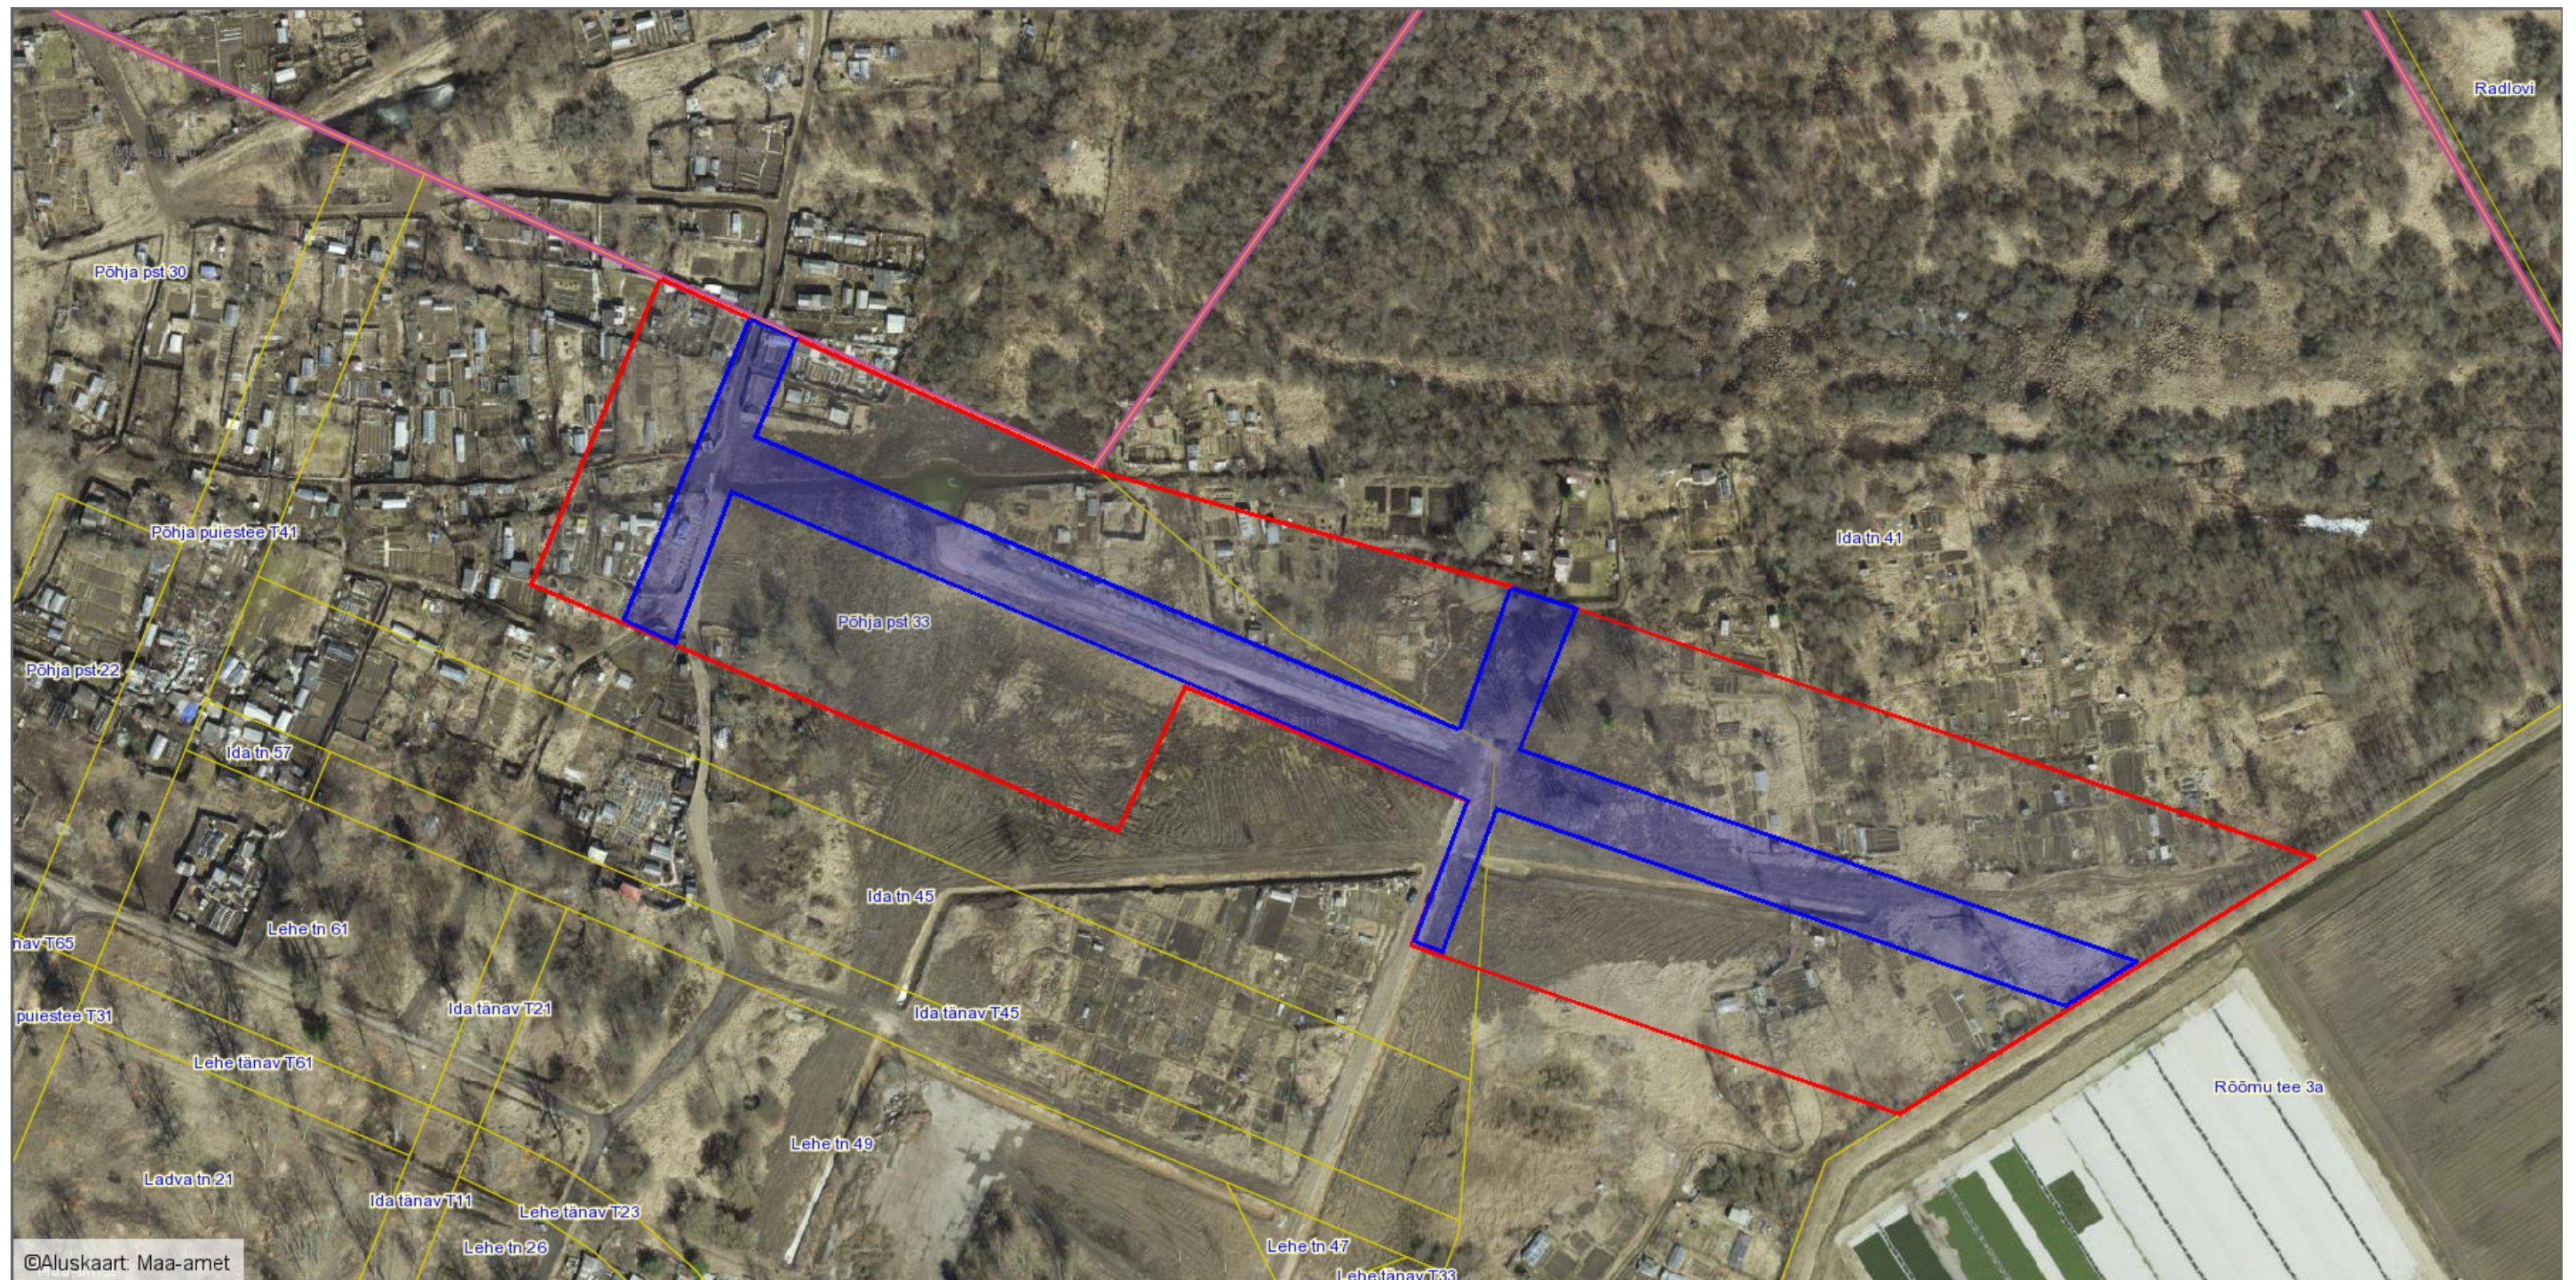

Leppemärgid

-  üürile antav maa (ca 46380m2)
- tänavamaa, kuhu aiamaasid rajada ei või

Koostas: **Liisa Unt**
Kuupäev: **13.11.2018**