


Katastriüksuse jagamise projektplaan

— jagamise piir
— uus juurdepääsutee

MAA-AMET
Tartu Maakataster
Katastriüksus 83101:004:0285
Registreerimise aeg 01.12.1997
Registreerija Mari Oosalu

Nurmela kü (83101:004:0338) omanik Haage Agro AS nõustub Ala-Kerge küle uue juurdepääsutee rajamisega Nurmela kü maale (läänepiirile) vastavalt juuresolevale joonisele.

allkirjastatud digitaalselt / Andres Härm / Haage Agro OÜ juh. liige

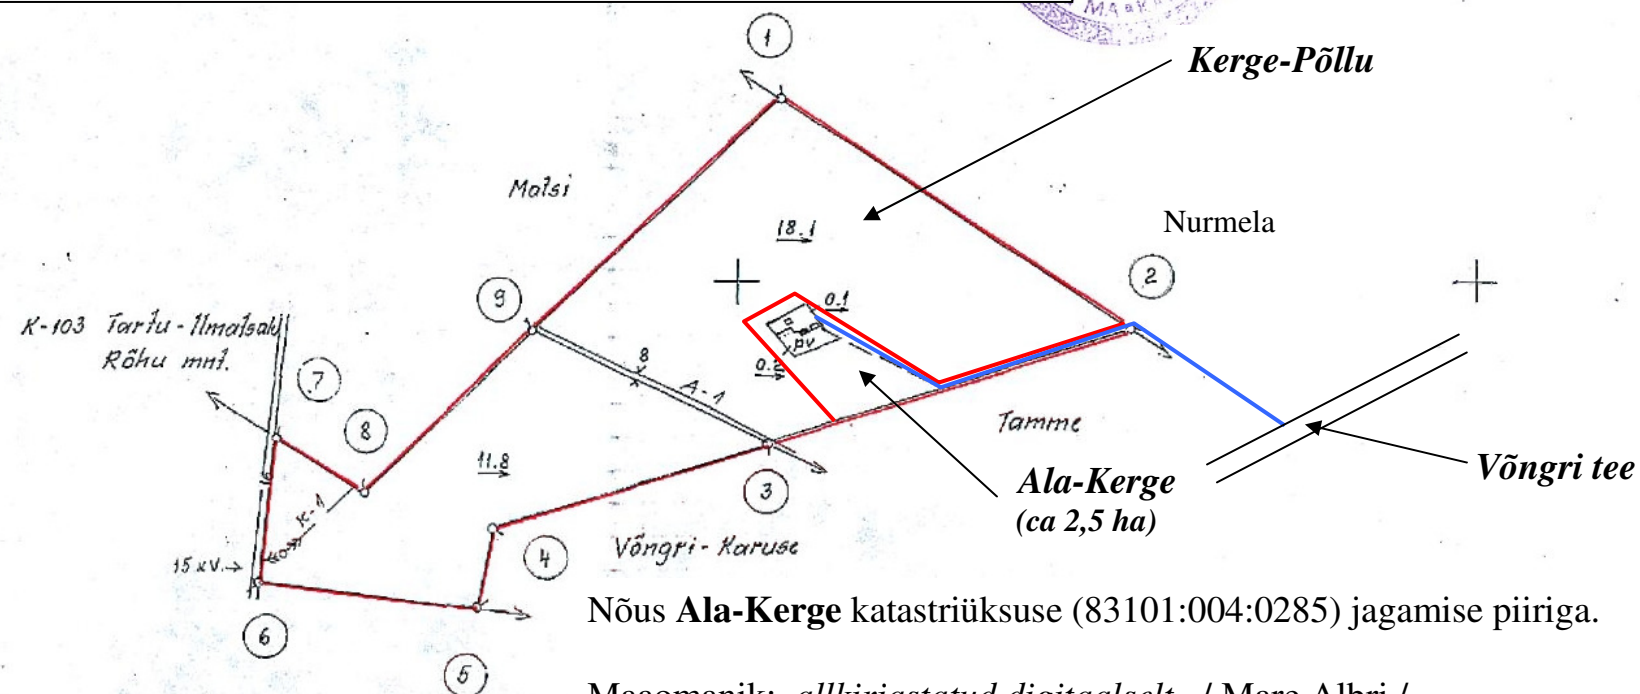

Nõus Ala-Kerge katastriüksuse (83101:004:0285) jagamise piiriga.

Maaomanik: allkirjastatud digitaalselt / Mare Albri /

Maaomanik: allkirjastatud digitaalselt / Margus Rebane / OÜ Videgard juh. liige

Maaomanik: allkirjastatud digitaalselt / Andres Härm / Haage Agro OÜ juh. liige

Tartu linnavalitsuse esindaja: allkirjastatud digitaalselt / Riina Jaani /

EKSPLIKATSIOON
hektarites

	Üld- pind- ala	Põllu- maa	Vilja- puu, marja- aed	Loo- duslik rohu- maa	Metsa- maa	Võsa, põõ- sasti- kud	Soo	Vee all				Teed	Ehiti- sed, õued	Muu maa	Leppemärgid: omandisse — antava maa piir olemasolevad piirid Piirimärgid: δ piirikivi δ piiripost muud piirimärgid Kuivendatud maa: drenaaz kraavitus Kitsendused: A1 veed A2 teed K1 elektriliinid
								Jõed, ojad	Järved	Tiigid kunst- likud vee- kogud	Kana- lid, kraa- vid				
kokku	30.6	29.9	pv. 0.2	—	—	—	—	—	—	—	0.3	0.1	0.1 261	—	
Avalik kasutus	0.7	0.4	—	—	—	—	—	—	—	—	0.3	—	—	—	

MAAÜKSUSE PLAAN

Mõõtkava 1: 10 000

Tähtvere vald	Küla Rõhu
Tartu maakond	
Maatüki asukoht (nimetus)	Pindala 30,6 ha
ALA-KERGE	
Mõõdistamise õiguslik alus:	Sihtotstarve:
Tähtvere Vallavalitsuse	maatulundusmaa
korraldus nr. 161 09.10.97	
Mõõdistamisaeg: JUUNI 1997	Alusplaani tunnus/nr.
	54.742
Mõõdistaja: Chfoc /E.Intal/	Tõestaja: S. Vares /A.Vares/
Litsents nr. 211 MA-k 13.05.96. ja 278 MA 08.05. 96.	
TARTU MAAKORRALDUSE OÜ	KA-381
Mõõdistatud ortofotogeoteetiliselt	

Piirandmed ja piirimärgid

Piiri- märgi nr.	Koordinaadid		Sisenurk	Joone- pikkus (m)	Piirimärgi vorm
	x	y			
1				560	betoonpost
2				518	metallitoru
3				389	metallitoru
4				100	metallitoru
5				298	metallitoru
6				—	metallitoru
7				141	betoonpost
8				320	betoonpost
9				466	betoonpost
1					

Koostas allkirjastatud digitaalselt / Peeter Alliksoo /
06.12.2018.a. maamõõtja